


DETALJNI PLAN UREĐENJA SERVISNA ZONA POREČ - područje I

PROMETNA, TELEKOMUNIKACIJSKA I KOMUNALNA
INFRASTRUKTURNA MREŽA
TELEKOMUNIKACIJE I ENERGETSKI SUSTAV

Izradio: GEOPLAN d.o.o. Poreč
REAMBULACIJA: rujna 2005. godine
MJERILO: 1:1000

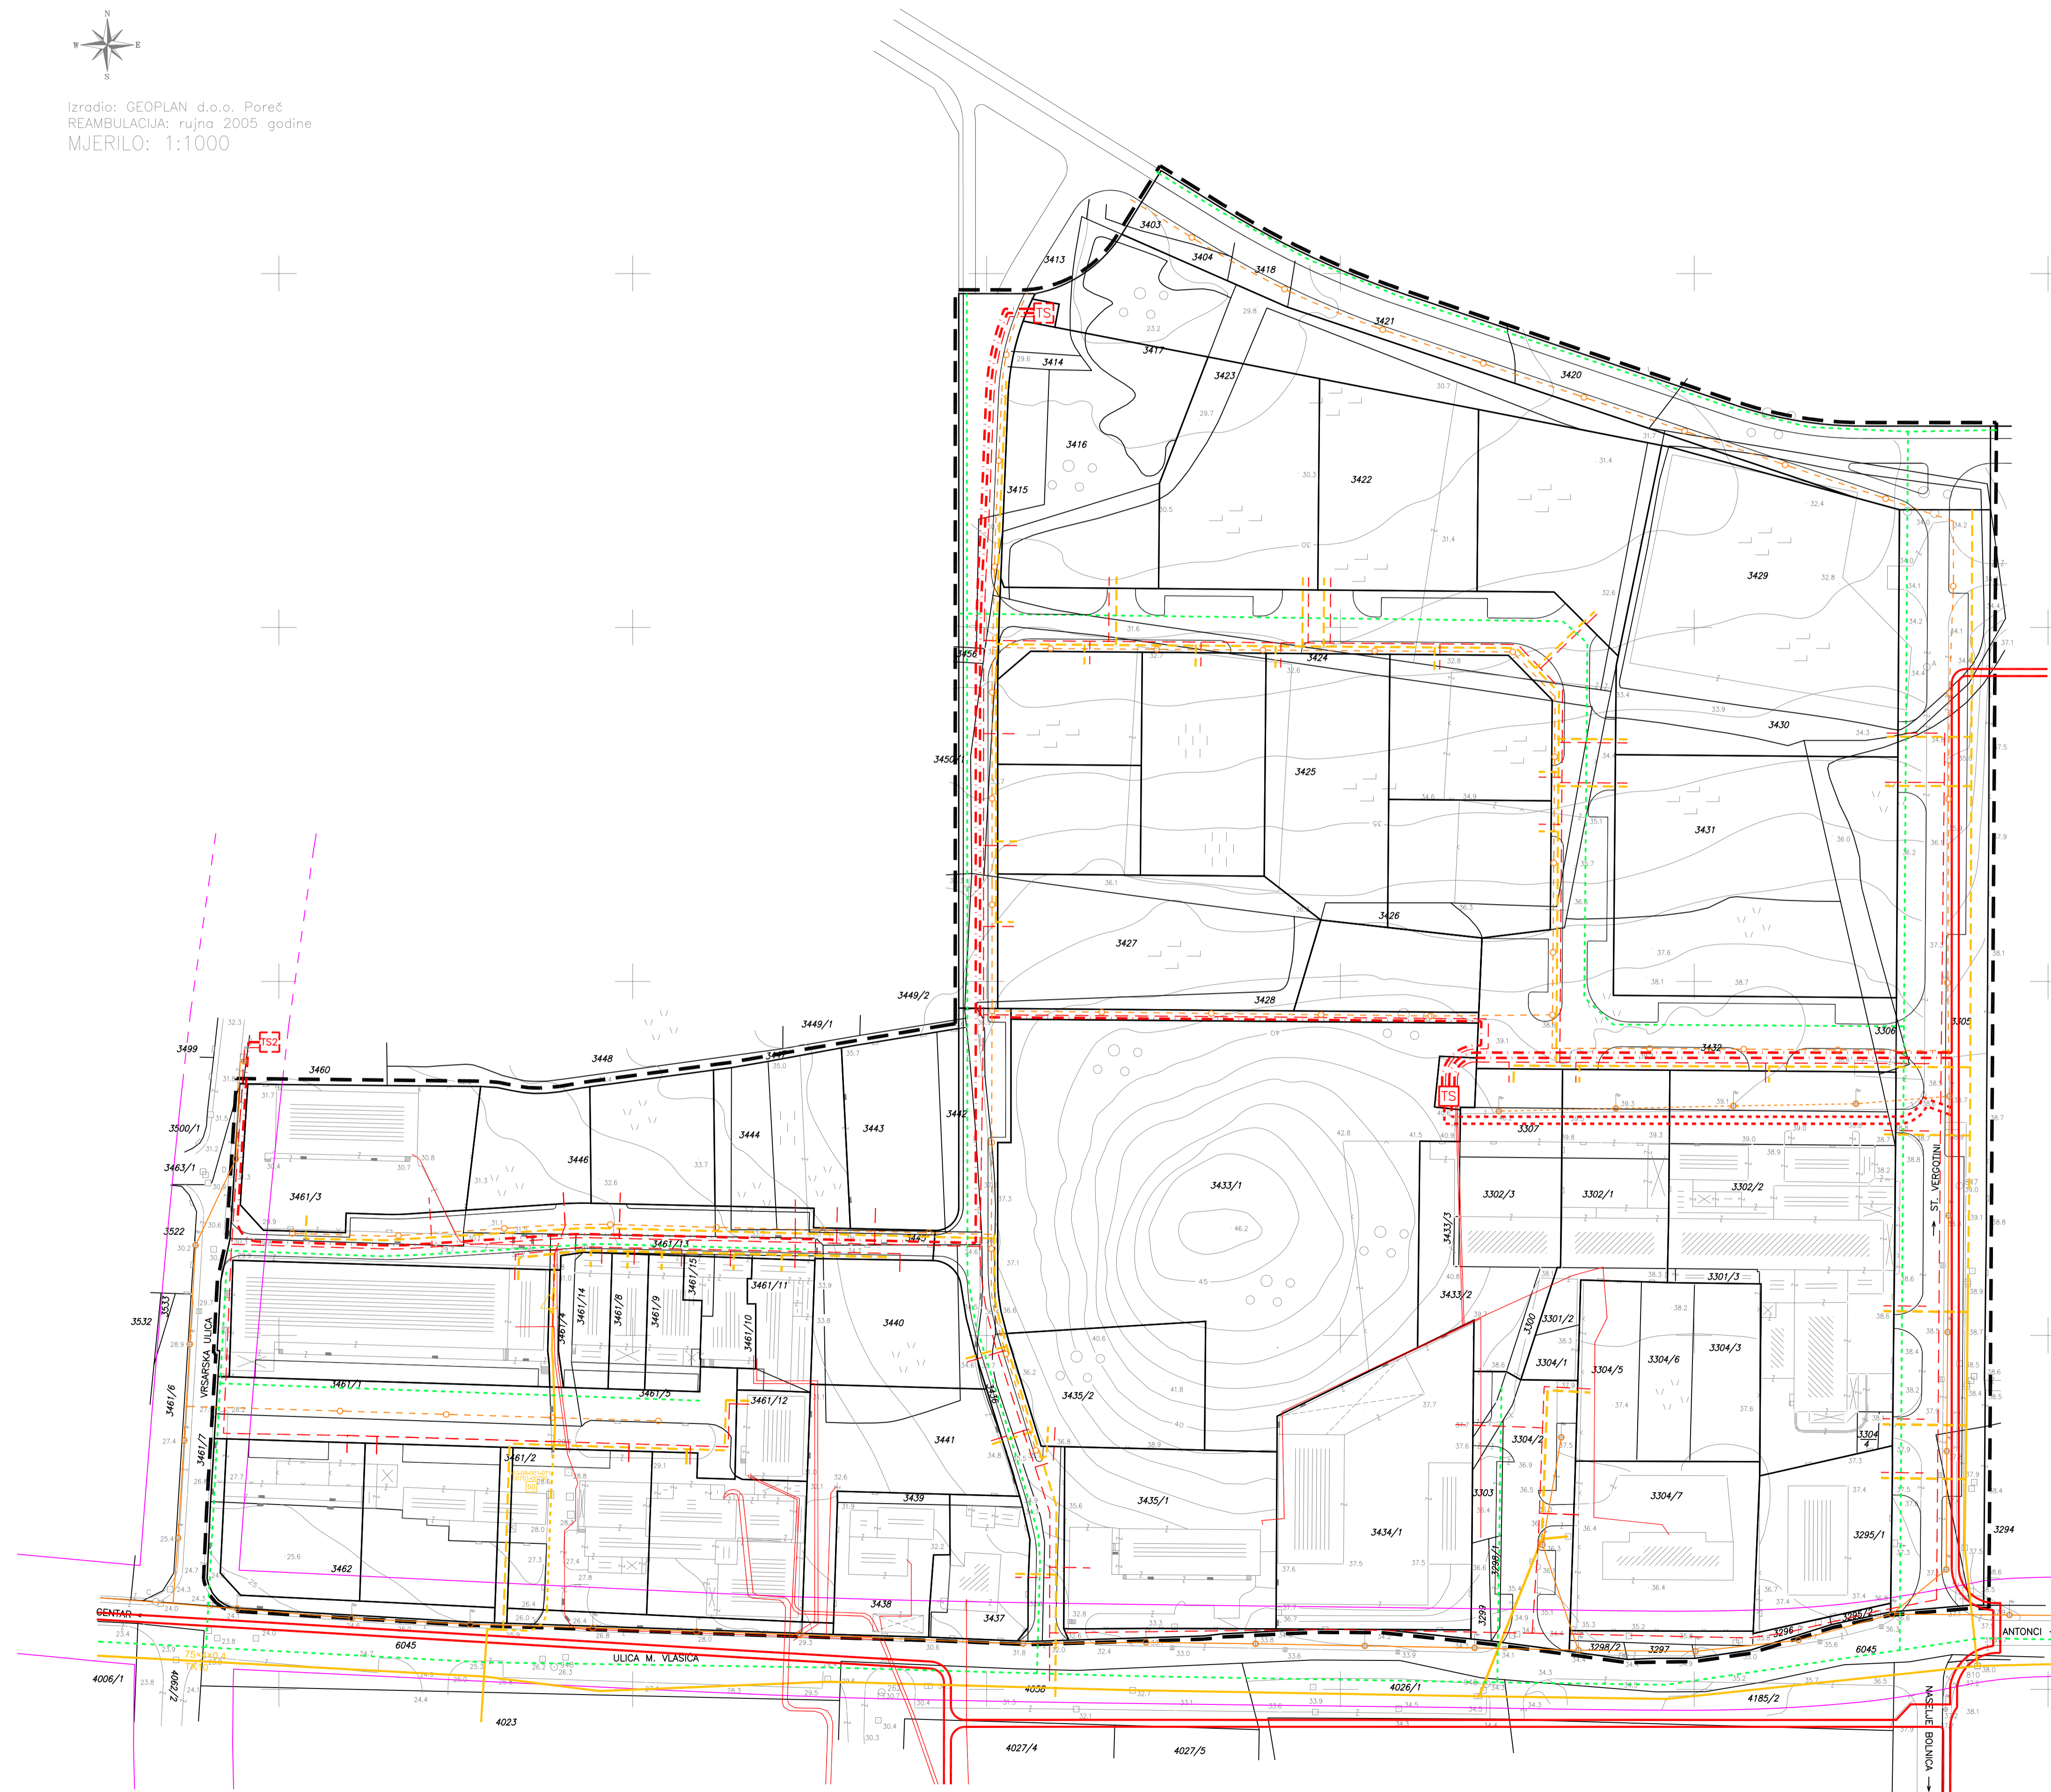

LEGENDA

- GRANICA OBUHVATA
DETALJNOG PLANA UREĐENJA
- GRANICA POSTOJEĆE
KATASTRARKE ČESTICE
- GRANICA PLANIRANE
GRAĐEVNE ČESTICE
- GRANICA KORIDORA SABIRNE ULICE
PREMA GUP-u GRADA POREČA

TELEKOMUNIKACIJE

- POSTOJEĆI TK PODZEMNI VOD
- TK PODZEMNI VOD - UKIDA SE
- PLANIRANI TK PODZEMNI VOD
- 75x4x0,4 OPIS

ELEKTROENERGETIKA

- KABLRANI VOD 10(20) kV
- PLANIRANI KABLRANI VOD 20 kV
(PREMA PRIJEDLOGU HEP-a)
- KABLRANI NN VOD - UKIDA SE
- ELEKTRIKA 0.4 kv VOD
- ELEKTRIKA 0.4 kv VOD - PLANIRANI
- KABLRANI NN VOD - UKIDA SE
- POSTOJEĆA TRAFOSTANICA
- PLANIRANA TRAFOSTANICA
- PLANIRANA TRAFOSTANICA
(PREMA PRIJEDLOGU HEP-a)
- POSTOJEĆI VOD JAVNE RASVJETE
- PLANIRANI VOD JAVNE RASVJETE
- VOD JAVNE RASVJETE - UKIDA SE

PLINOVOĐ

- PLANIRANI PLINOVOĐ

Županija Istarska Grad Poreč		Pravna osoba koja je izradila plan: PLANIS d.o.o. Poreč, Pazinska 31	
Naziv prostornog prikaza: DETALJNI PLAN UREĐENJA SERVISNA ZONA POREČ - područje I		Pečat:	Direktor:
Naziv kartografskog prikaza: PROMETNA, TELEKOMUNIKACIJSKA I KOMUNALNA INFRASTRUKTURNA MREŽA TELEKOMUNIKACIJE I ENERGETSKI SUSTAV		Zdravko Petanjek (ime, prezime i potpis)	
Broj kartografskog prikaza: ZB	Mjerilo kartografskog prikaza: 1 : 1000	Koordinator plana: Damir Hrvatin, dipl.ing.arh., Marina Kalogjera, dipl. ing. arh.	Odgovorni voditelj izrade plana: Marina Kalogjera, dipl. ing. arh.
Program mjera za unapređenje stanja u prostoru (službeno glasilo): Službeni glasnik Grada Poreča br.: 18/05 i 18/06	Odluka predstavničkog tijela o donošenju plana (službeno glasilo): Službeni glasnik Grada Poreča br.: 04/08	Stručni tim za izradu plana: Zdravko Petanjek, ing., Alen Corović dipl.ing.grad.	
Javna rasprava (datum objave): 1. 11.05.2006. 2. 22.09.2007.	Javni uvid održan: 1. 18.05. - 17.06.2006. 2. 23.09. - 15.10.2007.	Datum izrade plana: 2005 - 2008	Broj elaborata: 34/05
Pečat tijela odgovornog za provođenje javne rasprave:	Odgovorna osoba za provođenje javne rasprave: Damir Hrvatin, dipl.ing.arh. (ime, prezime i potpis)	Pečat nadležnog tijela:	Pečat predstavničkog tijela:
Suglasnost na plan prema članku 45a. Zakona o prostornom uređenju (Narodne novine, br.30/94, 68/98, 61/00, 32/02 i 100/04) u vezi s člankom 325. Zakona o prostornom uređenju i gradnji (Narodne novine, br. 76/07). Broj suglasnosti: Klasa: 350-02/08-04/176 ur. broj: 531-08-08-02		Suglasnost ovog prostornog plana s izvornikom ovjerava:	Predsjednik predstavničkog tijela: Edidjo Kodan (ime, prezime i potpis)