


GRAD POREČ

# DETALJNI PLAN UREĐENJA ZONE ZDRAVSTVENIH OBJEKATA

PROMETNA, TELEKOMUNIKACIJSKA I KOMUNALNA  
INFRASTRUKTURNA MREŽA - VODOOPSKRBA I ODVODNJA  
**2B** **1:1000**

Naručitelj:  
GRAD POREČ

Plan izradio:  
ARHETIP 21 d.o.o. POREČ

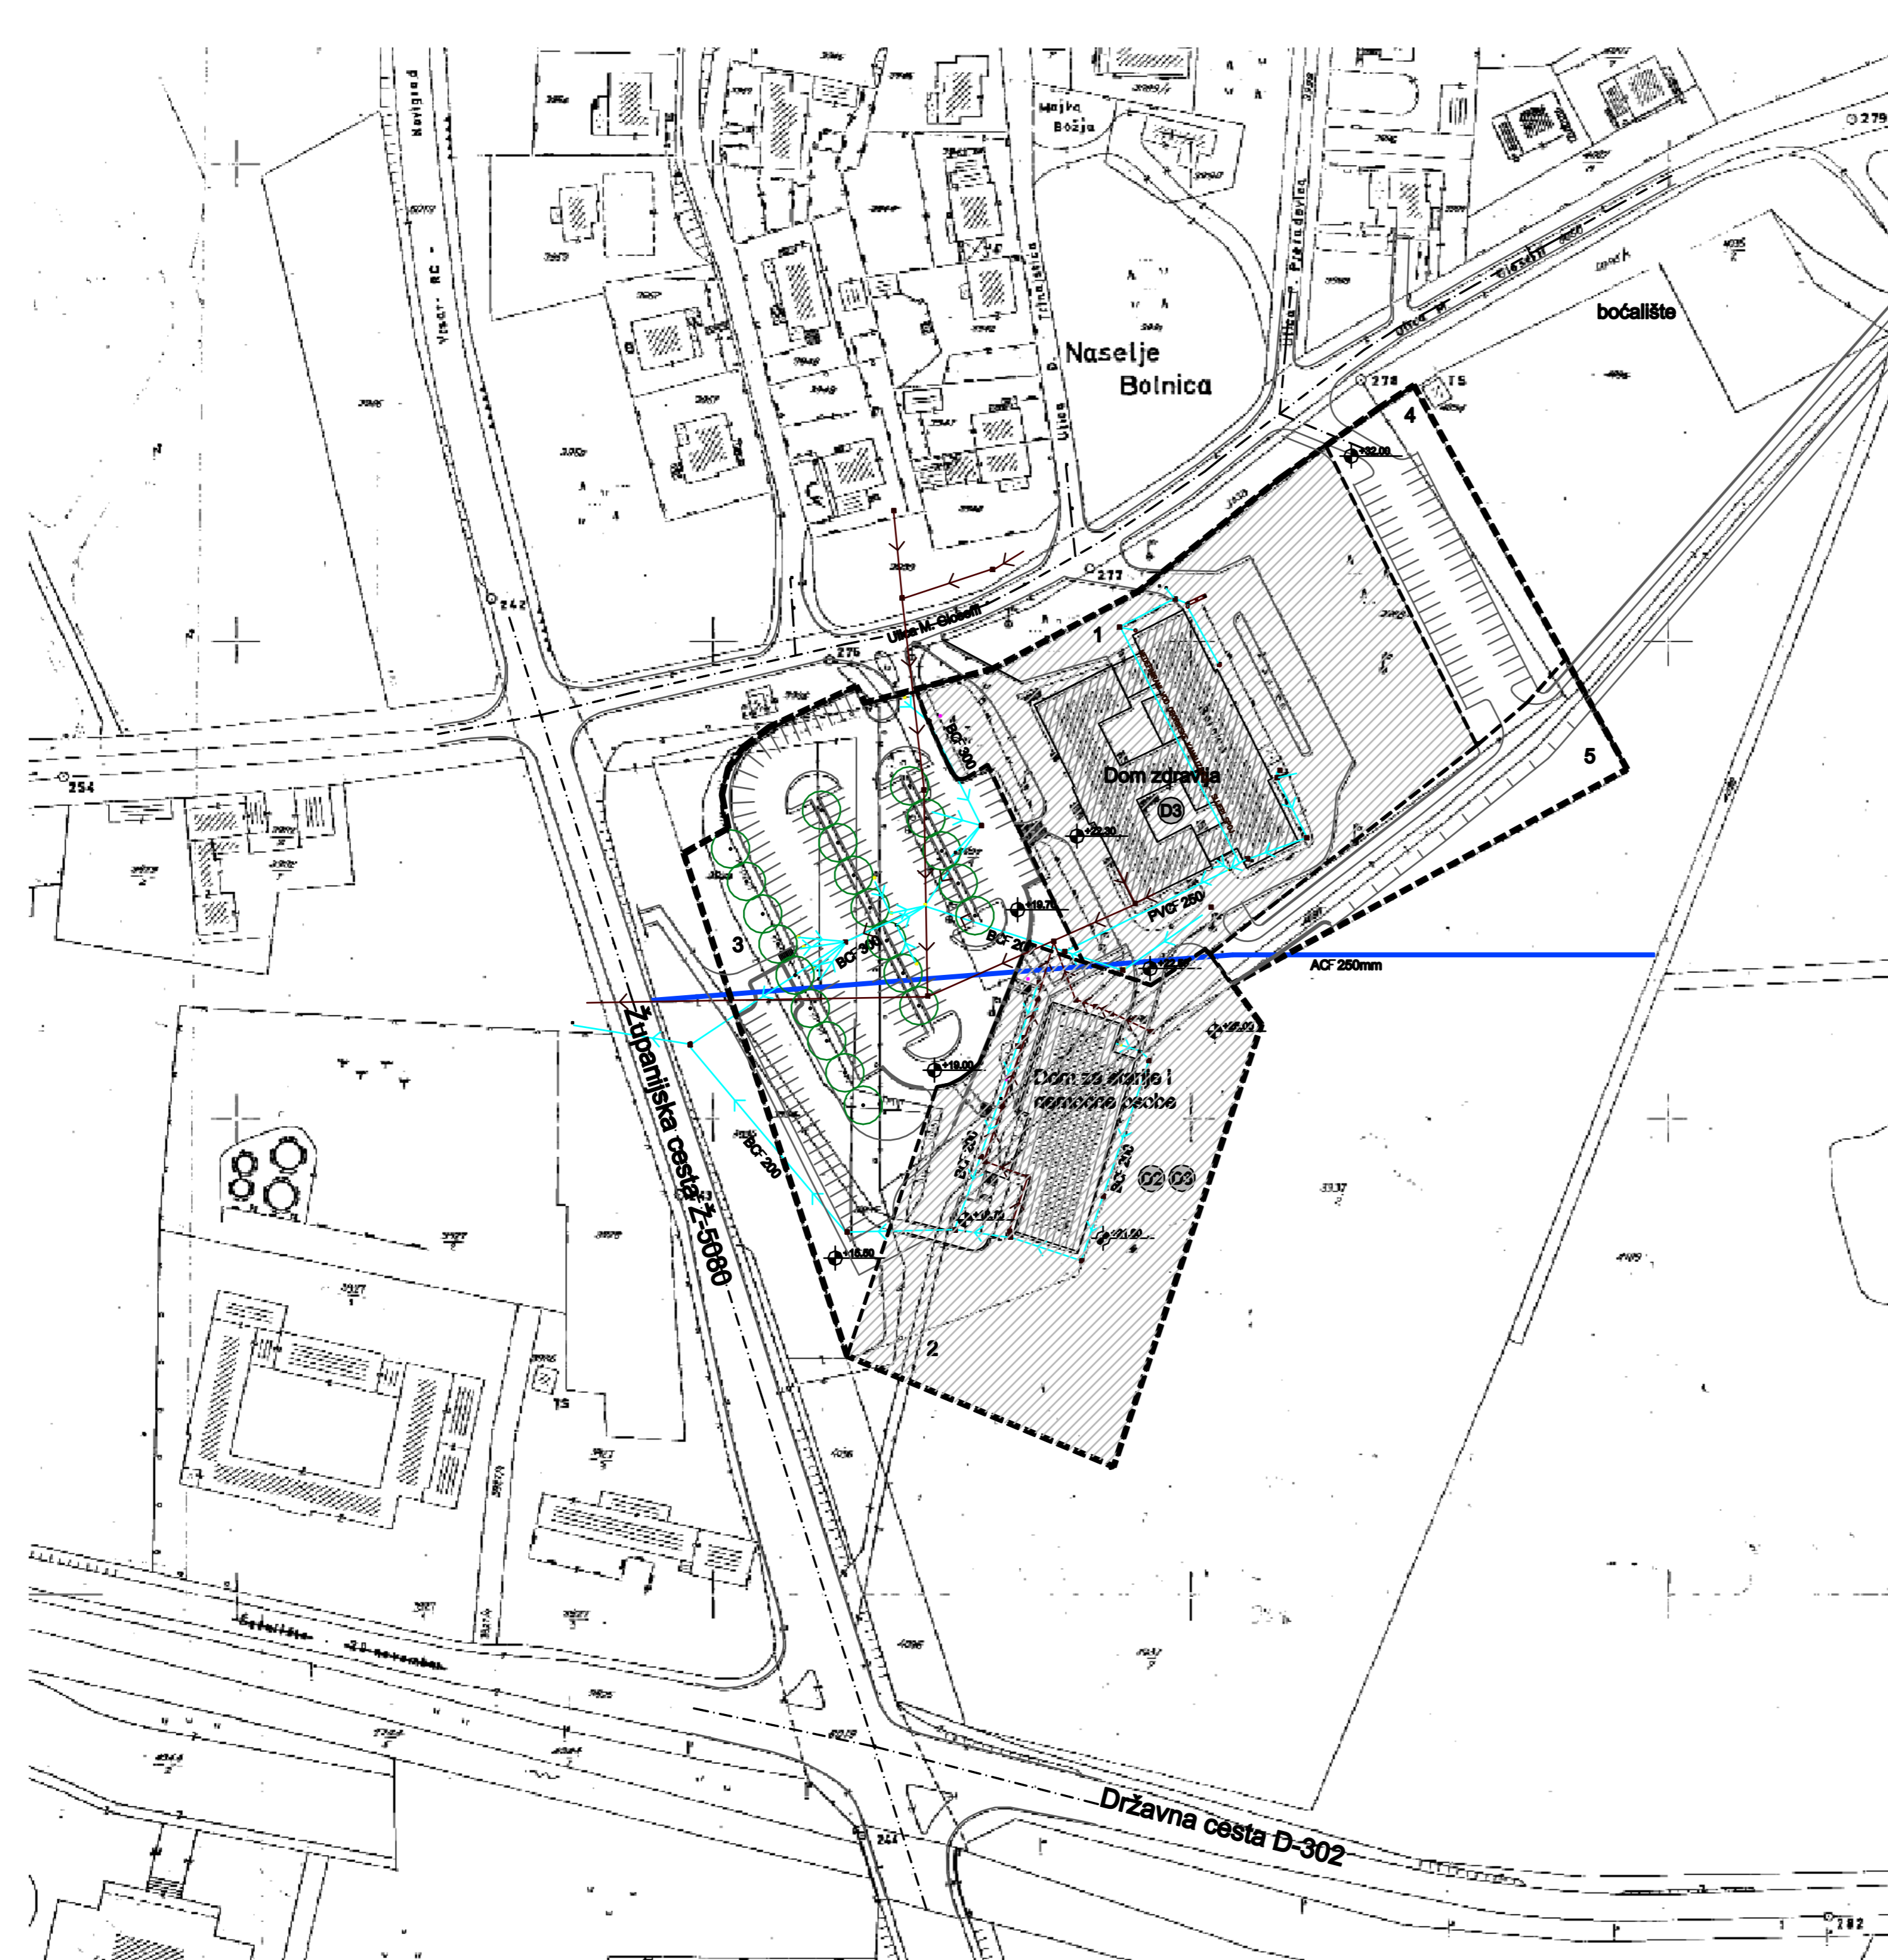

## GRANICE

--- OBUHVAT DETALJNOG PLANA UREĐENJA

## RAZVOJ I UREĐENJE NASELJA

⊙ D3 JAVNA I DRUŠTVENA NAMJENA -ZDRAVSTVENA D3  
- SOCIJALNA D2

## PROMET

--- OS CESTE  
--- RUBNAK  
--- OSTALI ELEMENTI  
⊙ DRVO

## VODNOGOSPODARSKI SUSTAV

### VODOOPSKRBA

--- VODOVOD

### ODVODNJA OTPADNIH VODA

--- FEKALNA ODVODNJA  
--- OBORINSKA ODVODNJA  
--- SMJER ODVODNJE  
BCF 200 OPIS  
■ REVIZIONO OKNO

## UVJETI GRADNJE

--- GRANICA GRAĐEVNE ČESTICE  
--- POSTOJEĆA GRAĐEVINA  
1 OZNAKA PARCELE

<b>ISTARSKA ŽUPANIJA</b> <b>GRAD POREČ</b>		Plan izradio: <b>arhetip21</b> d.o.o. za arhitekturno inženjersko i poduzetničko savjetovanje 48100 POREČ, Industrijski 9, tel: +385 52 431 776, fax: +385 52 432 488 e-mail: arhetip21@arhetip21.hr www.arhetip21.hr	
Naziv prostornog plana: <b>DETALJNI PLAN UREĐENJA ZONE ZDRAVSTVENIH OBJEKATA</b>		Pečat:	Direktor:
Naziv kartografskog prikaza: <b>PROMETNA, TELEKOMUNIKACIJSKA I KOMUNALNA INFRASTRUKTURNA MREŽA - VODOOPSKRBA I ODVODNJA</b>			Robert Rabec, dipl.ing.arh.
Broj kartografskog prikaza: <b>2B</b>	Mjerilo kartografskog prikaza: <b>1:1000</b>	Koordinator plana: Damir Hrvatin, dipl.ing.arh. Damir Stoković, dipl.ing.arh. Robert Rabec, dipl.ing.arh.	Voditelj izrade plana: Robert Rabec, dipl.ing.arh.
Program mjera za unapređenje stanja u prostoru (službeno glasilo): Službeni glasnik Grada Poreča 4/2003	Odluka predstavničkog tijela o donošenju plana (službeno glasilo): Službeni glasnik Grada Poreča 7/2003	Stručni tim u izradi plana planeri suradnici: mr.sc. Edo Kos, dipl.ing.grad. Anamarija Tubaković, dipl.ing.arh.	suradnik:
Javna rasprava (datum objave): <b>27. lipnja, 2003.</b>	Javni uvid održan od: <b>4. srpnja, 2003.</b> do: <b>4. kolovoza, 2003.</b>	Godina izrade plana: <b>2003.</b>	Broj elaborata: <b>U1-2003</b>
Pečat tijela odgovornog za provođenje javne rasprave:	Odgovorna osoba za provođenje javne rasprave: Damir Hrvatin, dipl.ing.arh. (ime, prezime i potpis)	Pečat nadležnog tijela:	Pečat predstavničkog tijela:
Suglasnost na plan prema članku 49. Zakona o prostornom uređenju (Narodne novine, br 30/04 i 68/08) broj suglasnosti klasa:	datum:	Ispovjednost ovog prostornog plana s izvornikom ovjerava:	Predsjednik predstavničkog tijela: Braniko Čurić (ime, prezime i potpis)