



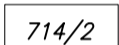

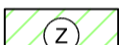

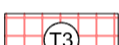

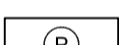

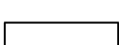

DETALJNI PLAN UREĐENJA JAMA BAREDINE

IZRADIO: GEOPLAN d.o.o. Poreč
PRECIZNA TAHIMETRIJA: kolovoz 2003.
MJERILO 1 : 1000

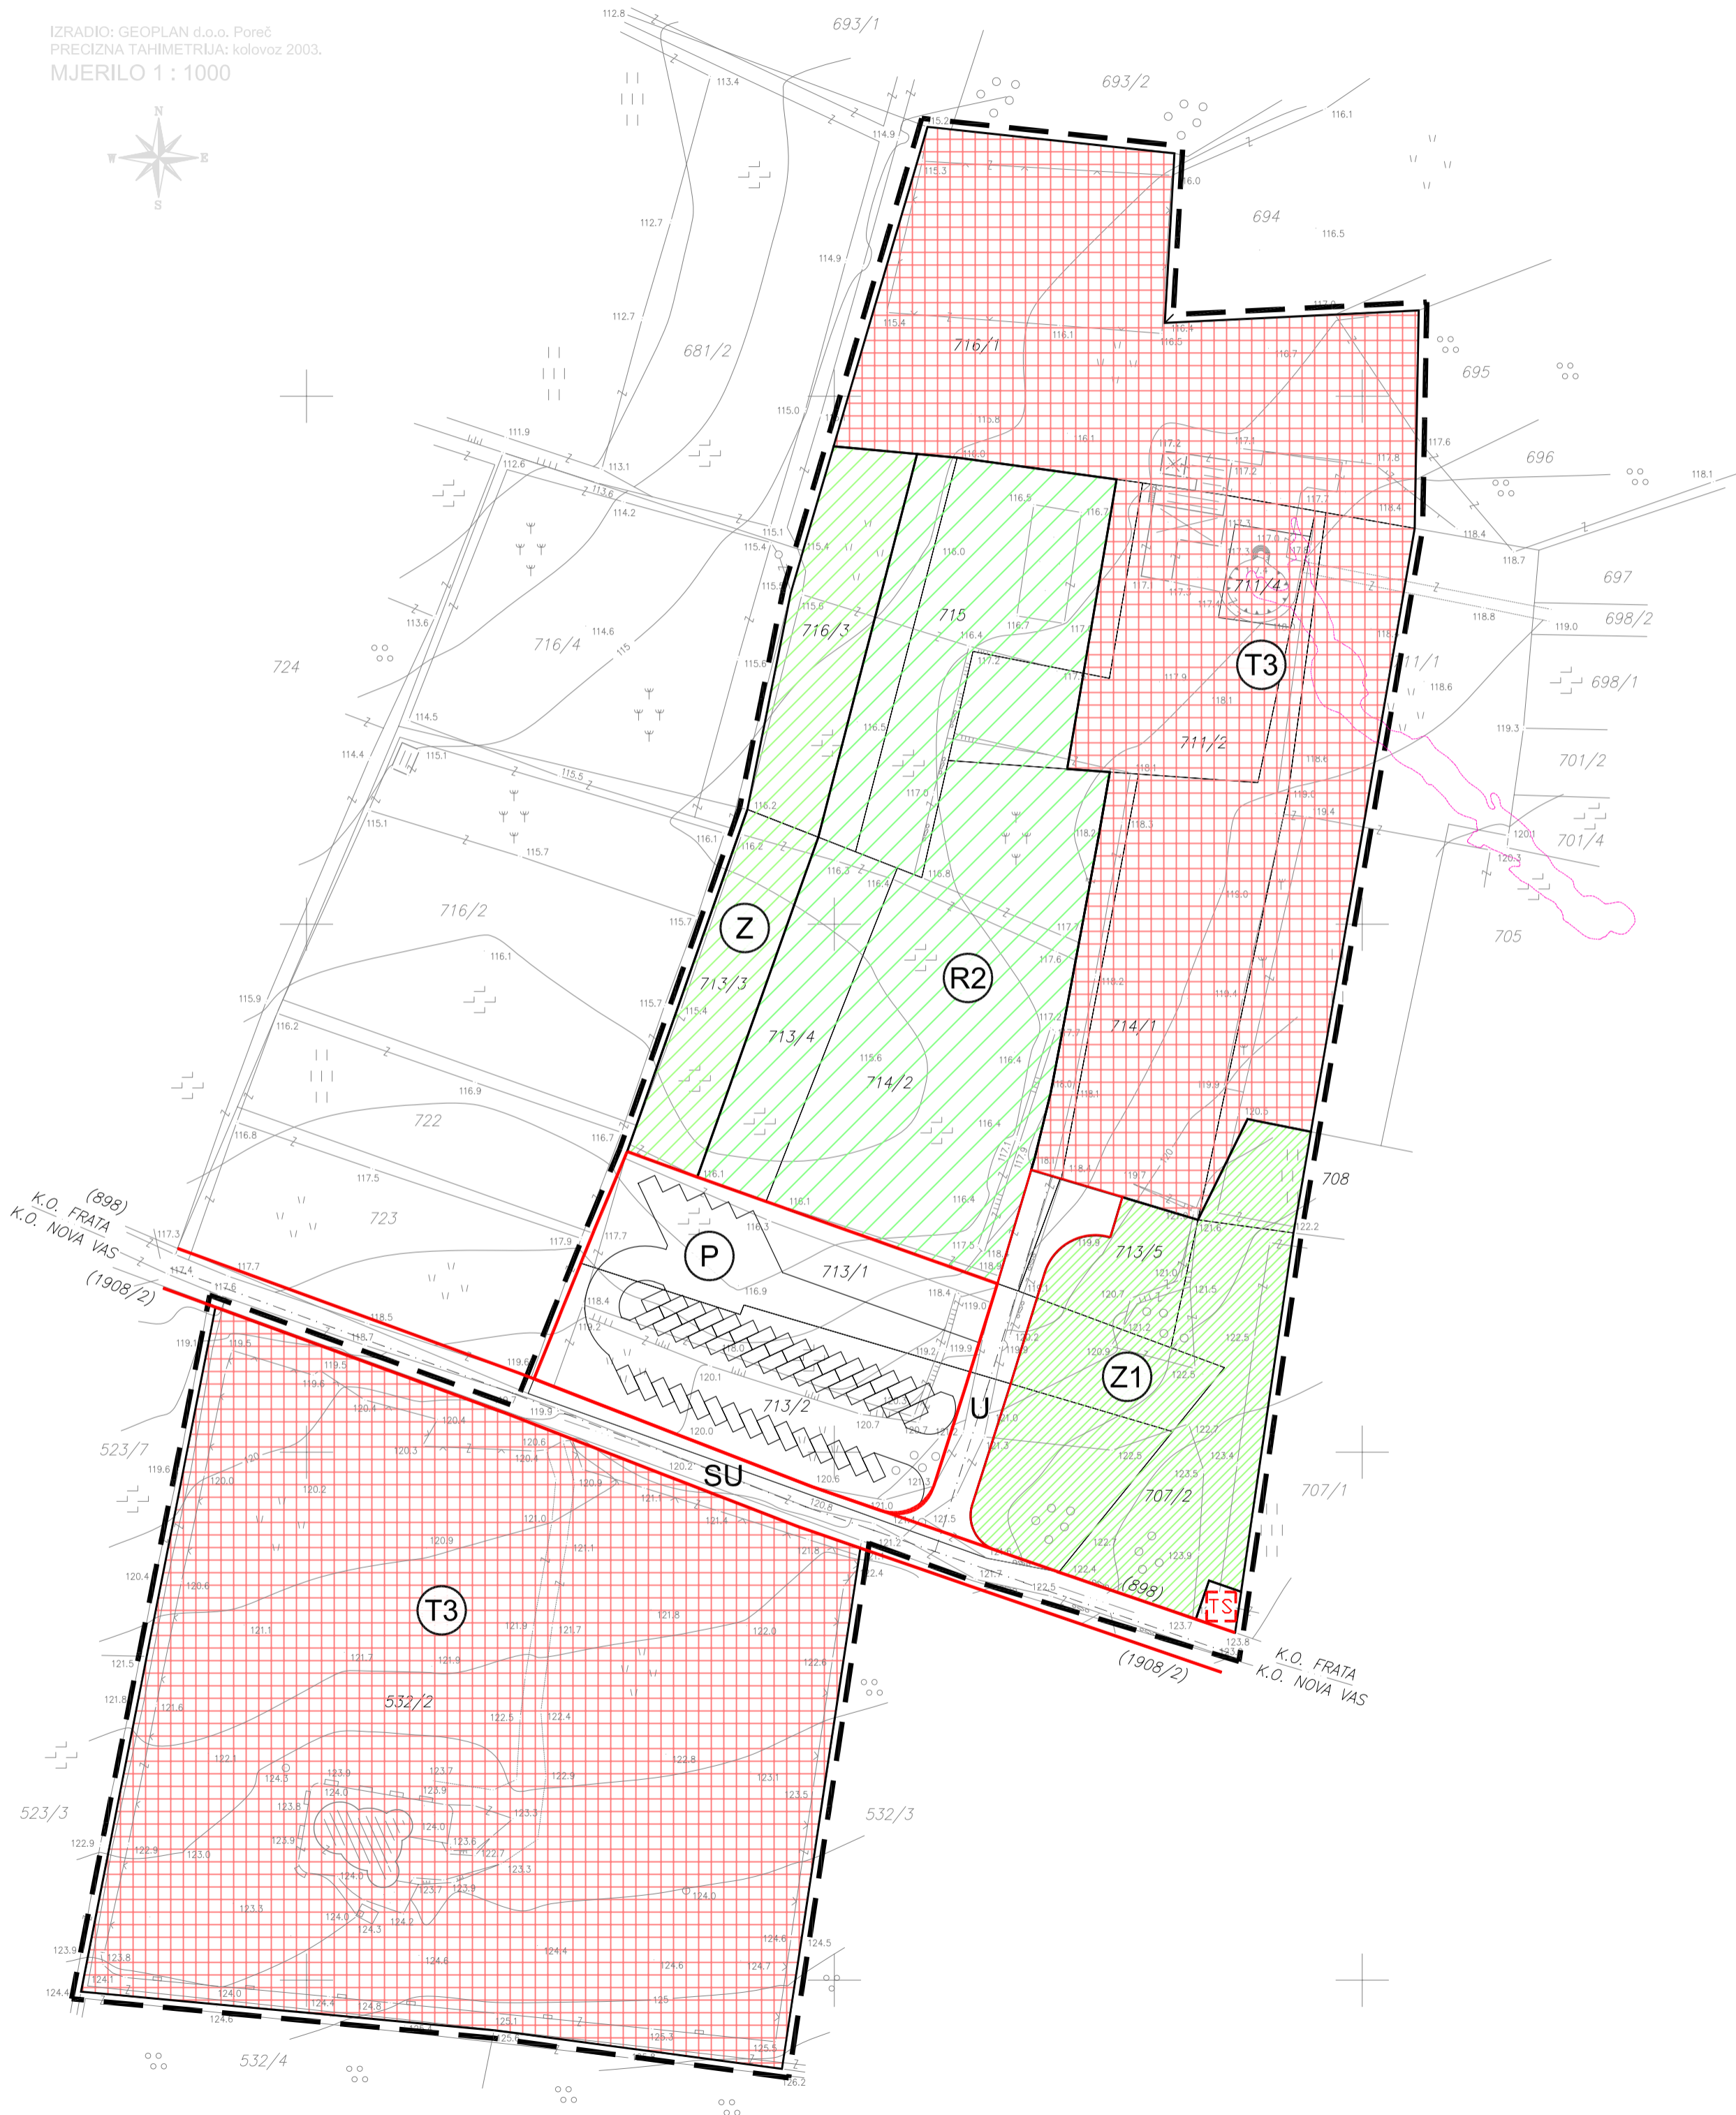

DETALJNA NAMJENA POVRŠINA

LEGENDA

-  GRANICA OBUHVATA
DETALJNOG PLANA UREĐENJA
-  714/2 GRANICA POSTOJEĆE
KATASTARSKE ČESTICE
-  GRANICA PLANIRANE
GRAĐEVNE ČESTICE
-  Z ZAŠTITNE ZELENE POVRŠINE
-  Z1 JAVNE ZELENE POVRŠINE
Z1 - PARK
-  T3 UGOSTITELJSKO-TURISTIČKA NAMJENA
T3 - KAMP
-  R2 SPORTSKO-REKREACIJSKA NAMJENA
R2 - REKREACIJA
-  P PARKIRALIŠTE
-  PROMET
U - ULICA
SU - SABIRNA ULICA
-  OS CESTE
-  TS PLANIRANA TRAFOSTANICA

Županija Istarska Grad Poreč		Pravna osoba koja je izradila plan: PLANIS d.o.o. Poreč, Pazinska 31	
Naziv prostornog plana: DETALJNI PLAN UREĐENJA JAMA BAREDINE		Pečat:	Direktor: Zdravko Petanjek (ime, prezime i potpis)
Naziv kartografskog prikaza: DETALJNA NAMJENA POVRŠINA		Zdravko Petanjek (ime, prezime i potpis)	
Broj kartografskog prikaza: 1	Mjerilo kartografskog prikaza: 1 : 1000	Koordinator plana: Damir Hrvatinić, dipl.ing.arh. Marina Kalogjera, dipl. ing. arh.	Voditelj izrade plana: Marina Kalogjera, dipl. ing. arh.
Program mjera za unapređenje stanja u prostoru (službeno glasilo): Službeni glasnik Grada Poreča br.: 18/05	Odluka predstavničkog tijela o donošenju plana (službeno glasilo): Službeni glasnik Grada Poreča br.: 23/06	Stručni tim za izradu plana: Zdravko Petanjek, ing. Alen Corović, dipl.ing.grad.	
Javna rasprava (datum objave): 28.03.2006.	Javni uvid održan: 06.04.2006. - 06.05.2006.	Datum izrade plana: 2005. - 2006.	Broj elaborata: 17/05
Pečat tijela odgovornog za provođenje javne rasprave:	Odgovorna osoba za provođenje javne rasprave: Damir Hrvatinić dipl.ing.arh. (ime, prezime i potpis)	Pečat nadležnog tijela:	Pečat predstavničkog tijela:
Suglasnost na plan prema članku 24. Zakona o prostornom uređenju (N.N. br.30/94, 68/98, 61/00, 32/02, 100/04) broj suglasnosti i klasa: ur. broj:		Istovjetnost ovog prostornog plana s izvornikom ovjerava: (ime, prezime i potpis)	Predsjednik predstavničkog tijela: Edidjo Kodan (ime, prezime i potpis)