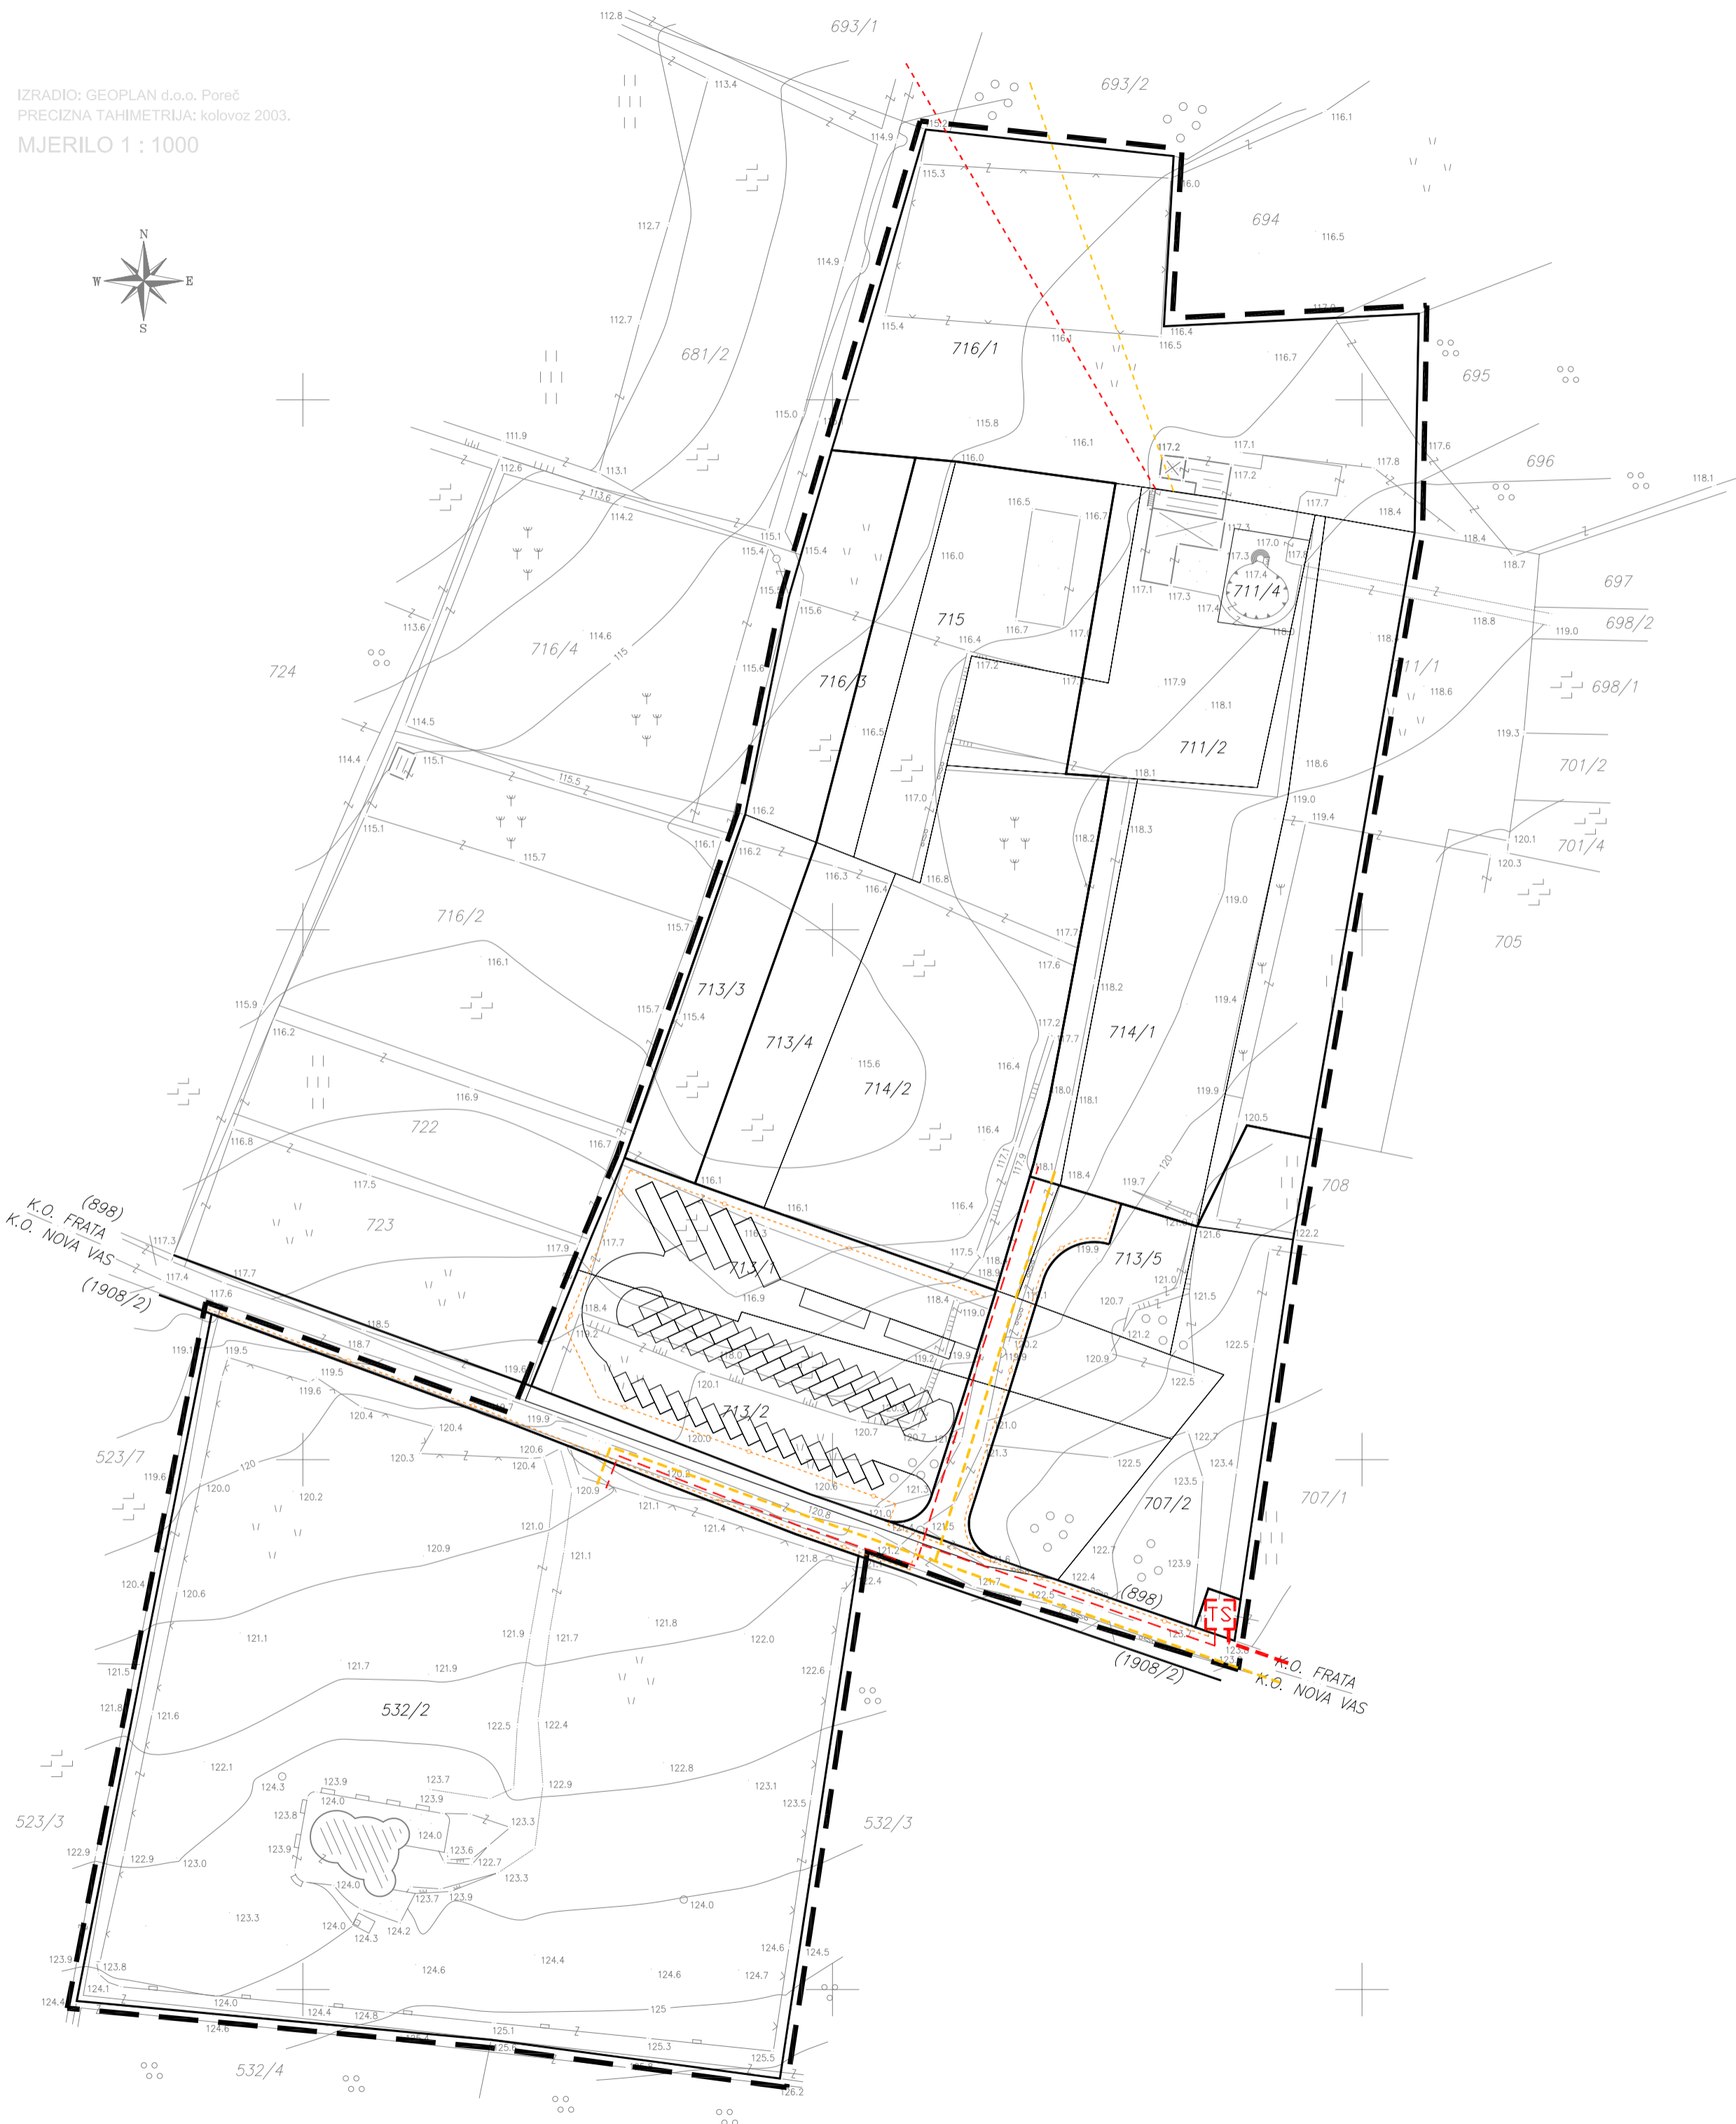
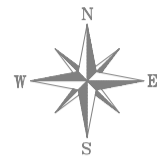

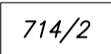



DETALJNI PLAN UREĐENJA JAMA BAREDINE



IZRADIO: GEOPLAN d.o.o. Poreč
PRECIZNA TAHIMETRIJA: kolovoz 2003.
MJERILO 1 : 1000




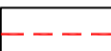
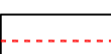


LEGENDA

-  GRANICA OBUHVATA
DETALJNOG PLANA UREĐENJA
-  714/2 GRANICA POSTOJEĆE
KATASTARSKE ČESTICE
-  GRANICA PLANIRANE
GRAĐEVNE ČESTICE

TELEKOMUNIKACIJE

-  PLANIRANI PODZEMNI VOD
-  POSTOJEĆI PODZEMNI VOD - UKIDA SE

ELEKTROENERGETIKA

-  PLANIRANI KABLIRANI DALEKOVOD 10kV
-  PLANIRANI KABLIRANI NN VOD
-  KABLIRANI NN VOD - UKIDA SE
-  PLANIRANI VOD JAVNE RASVJETE
-  PLANIRANA TRAFOSTANICA

Županija Istarska Grad Poreč		Pravna osoba koja je izradila plan: PLANIS d.o.o. Poreč, Pazinska 31	
Naziv prostornog plana: DETALJNI PLAN UREĐENJA JAMA BAREDINE		Pečat:	Direktor: Zdravko Petanjek (ime, prezime i potpis)
Naziv kartografskog prikaza: PROMETNA, TELEKOMUNIKACIJSKA I KOMUNALNA INFRASTRUKTURA TELEKOMUNIKACIJSKA I ELEKTROENERGETSKA MREŽA		Koodinator plana: Damir Hrvatin, dipl.ing.arh. Marina Kalogjera, dipl. ing. arh.	
Broj kartografskog prikaza: 2B	Mjerilo kartografskog prikaza: 1 : 1000	Voditelj izrade plana: Marina Kalogjera, dipl. ing. arh.	
Program mjera za unapređenje stanja u prostoru (službeno glasilo): Službeni glasnik Grada Poreča br.: 18/05		Odluka predstavničkog tijela o donošenju plana (službeno glasilo): Službeni glasnik Grada Poreča br.: 23/06	
Javna rasprava (datum objave): 28.03.2006.		Javni uvid održan: 06.04.2006. - 06.05.2006.	
Pečat tijela odgovornog za provođenje javne rasprave:		Datum izrade plana: 2005. - 2006.	
Odgovorna osoba za provođenje javne rasprave: Damir Hrvatin dipl.ing.arh. (ime, prezime i potpis)		Pečat nadležnog tijela:	
Suglasnost na plan prema članku 24. Zakona o prostornom uređenju (N.N. br.30/94, 68/98, 61/00, 32/02, 100/04) broj suglasnosti i klasa:		Istovjetnost ovog prostornog plana s izvornikom ovjerava: (ime, prezime i potpis)	
ur. broj:		Predsjednik predstavničkog tijela: Ediđio Kodan (ime, prezime i potpis)	