

## URBANISTIČKI PLAN UREĐENJA STAMBENOG NASELJA BOLNICA

### 2. PROMETNA, ULIČNA I KOMUNALNA INFRASTRUKTURNA MREŽA 2.A. PROMETNA I ULIČNA MREŽA

#### TUMAČ ZNAKOVA

##### GRANICE

GRANICA OBUHVATA

ZAŠTIĆENO OBALNO PODRUČJE MORA (ZOP)

GRANICA GRAĐEVINSKOG PODRUČJA NASELJA POREČ

##### PROMET

SABIRNE ULICE

OSTALE ULICE

KOLNO PJEŠAČKE POVRŠINE

PJEŠAČKO - SERVISNE POVRŠINE

KORIDORI PROMETNICA VAN OBUHVATA PLANA

KORIDORI PROMETNICA U ISTRAŽIVANJU


KORIDORI PROMETNICA PREMA GUP-U /GLAVNA MJESNA ULICA/

KORIDORI PROMETNICA PREMA GUP-U /SABIRNA ULICA/



D 302 OZNAKA DRŽAVNE CESTE

PK OZNAKA POSTOJEĆE PROMETNICE

4-4 OZNAKA PRESJEKA KARAKTERISTIČNOG PROFILA PLANIRANE PROMETNICE

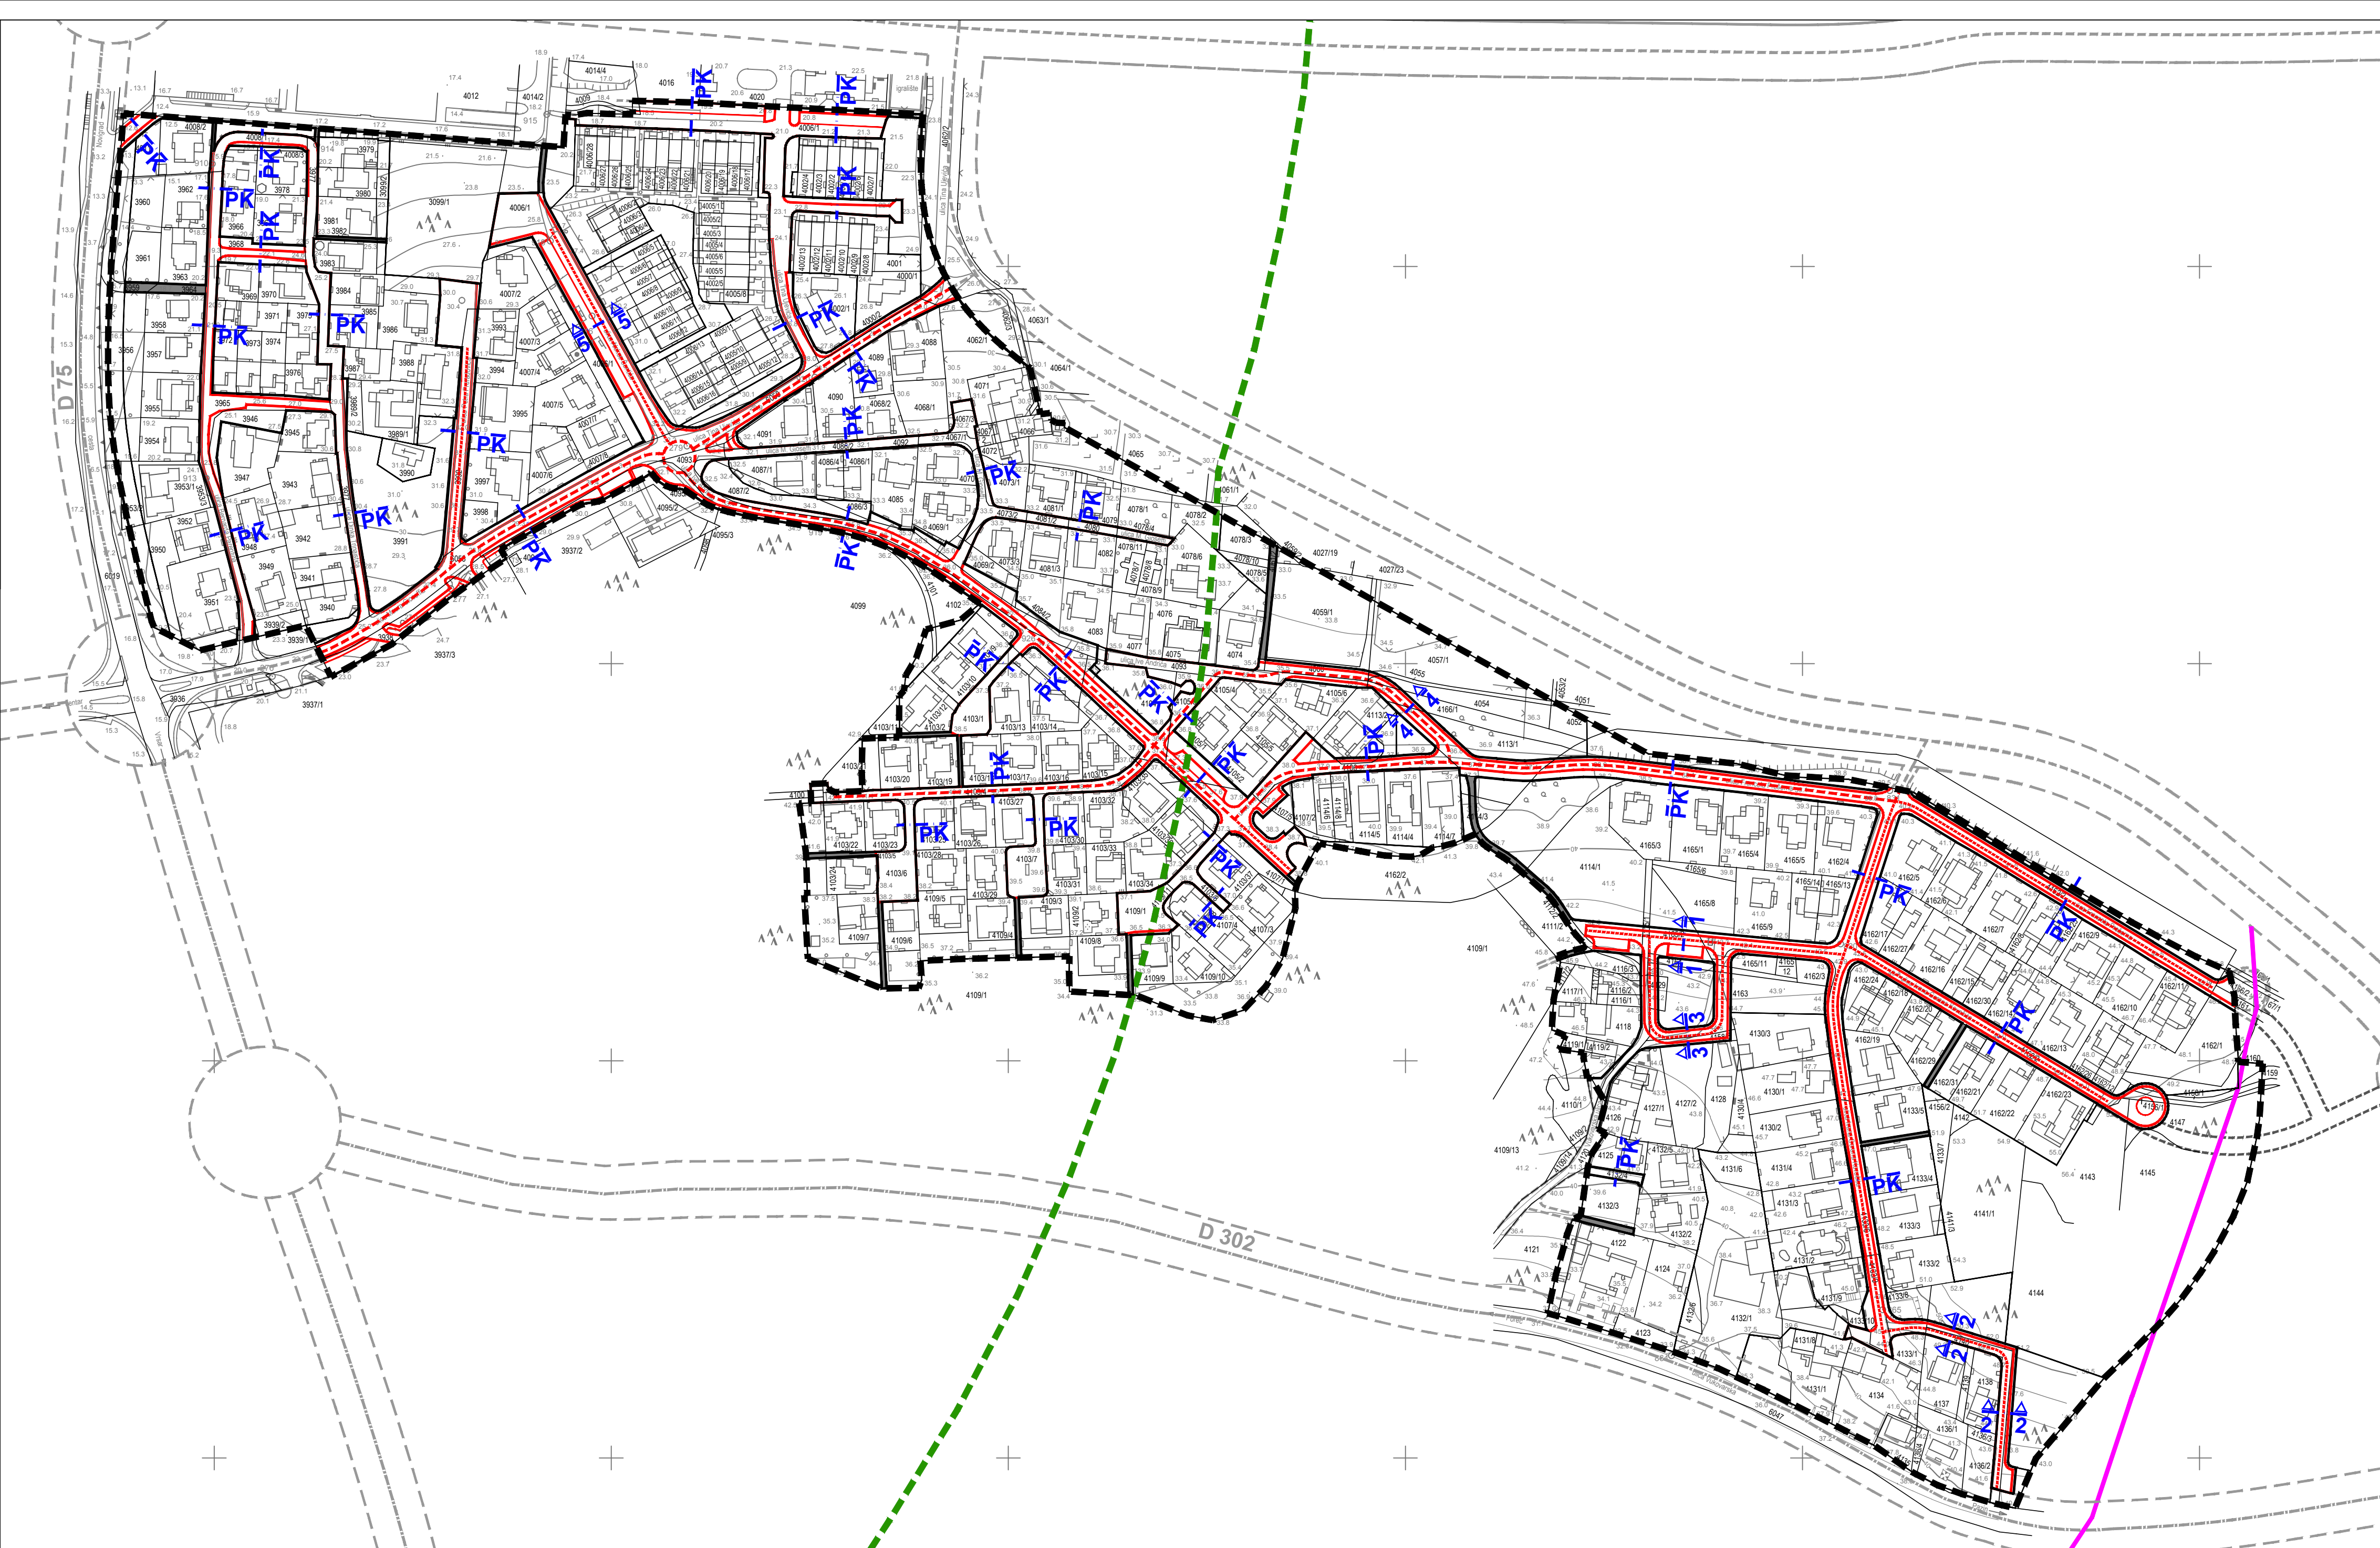

#### KARAKTERISTIČNI PROFILI PLANIRANIH PROMETNICA MJ 1:250

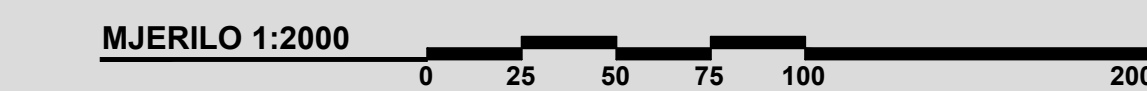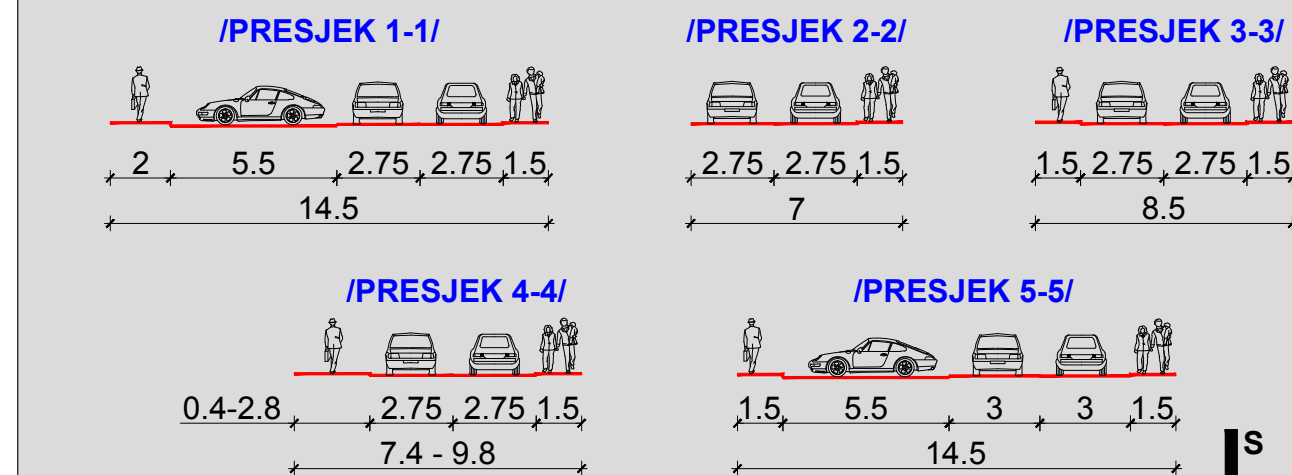

#### ISTARSKA ŽUPANIJA GRAD POREČ

Naziv prostornog plana:  
**URBANISTIČKI PLAN UREĐENJA STAMBENOG NASELJA BOLNICA**

Naziv kartografskog prikaza:  
**PROMETNA, ULIČNA I KOMUNALNA INFRASTRUKTURNA MREŽA PROMETNA I ULIČNA MREŽA**

Broj kartografskog prikaza: 2.A. Mjerilo kartografskog prikaza: 1 : 2000

Odluka Gradskog vijeća Grada Poreča o izradi Urbanističkog plana uređenja stambenog naselja Bolnica ("Službeni glasnik Grada Poreča-Parenzo" broj 5/12)

Javna rasprava objavljena je: 09.06.2014. godine  
Ponovna javna rasprava objavljena je: 07.01.2015. godine

Pečat tijela odgovornog za provođenje javne rasprave:  
M.P.  
Damir HRVATIN, dipl.ing.arh.

Suglasnost na plan:  
ŽUPAN ISTARSKE ŽUPANIJE  
suglasnost klasa: 350-01/15-01-13, urbroj: 2163/1-02/11-15-2 od 03.03.2015. godine  
(prema članku 98. Zakona o prostornom uređenju i gradnji, NN 76/07, 38/09, 55/11, 90/11 i 50/12, a u skladu s člankom 188. Zakona o prostornom uređenju NN 153/13)  
Pravna osoba koja je izradila plan:

CPA CENTAR ZA PROSTORNO UREĐENJE I ARHITEKTURU d.o.o.  
Pečat pravne osobe koja je izradila plan:  
M.P.  
Odgovorna osoba:

Pečat odgovornog voditelja izrade plana:  
M.P.  
Odgovorni voditelj izrade Nacrta prijedloga Urbanističkog plana uređenja stambenog naselja Bolnica  
Tomislav DOLEČKI, dipl.ing.arh.

Stručni tim CPA d.o.o. u izradi plana:  
1. Tomislav DOLEČKI, dipl.ing.arh.  
2. Neda KAMINSKI-KIRŠ, dipl.ing.arh.  
3. mr.sc. Zrinka TADIĆ, dipl.ing.arh.  
4. Dora DOLEČKI GLASINOVIĆ, dipl.ing.arh.  
5. Petra IGRC, dipl.ing.arh.  
6. Anika TOMIĆ, dipl.ing.grad.  
Suradnja u izradi plana:  
1. Josip ŠTEFIČIĆ, dipl.iur.  
2. Barbara VAJDIĆ, dipl.oec.  
3. Nataša HORVAT, dipl.ing.biolog.

Pečat Gradskog vijeća Grada Poreča:  
M.P.  
Predsjednik Gradskog vijeća Grada Poreča:  
Adriano Jakus, v.r.

Istovjetnost ovog prostornog plana s izvornikom ovjerava:  
(ime, prezime, potpis)  
M.P.  
Pečat nadležnog tijela: