



GRAD POREČ

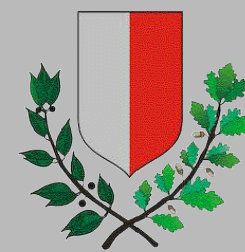

URBANISTIČKI PLAN UREĐENJA STAMBENOG NASELJA BOLNICA

2. PROMETNA, ULIČNA I KOMUNALNA INFRASTRUKTURNA MREŽA 2.B. ELEKTRONIČKE KOMUNIKACIJE I ENERGETSKI SUSTAV

| TUMAČ ZNAKOVA | |
|---------------------------|--|
| | GRANICE |
| | GRANICA OBUHVATA |
| | GRANICA GRAĐEVINSKOG PODRUČJA NASELJA POREČ |
| | ZAŠTIĆENO OBALNO PODRUČJE MORA (ZOP) |
| ELEKTRONIČKE KOMUNIKACIJE | |
| | DISTRIBUTIVNA ELEKTRONIČKA KOMUNIKACIJSKA KANALIZACIJA /POSTOJEĆA/ |
| | DISTRIBUTIVNA ELEKTRONIČKA KOMUNIKACIJSKA KANALIZACIJA /PLANIRANA/ |
| | DISTRIBUTIVNA ELEKTRONIČKA KOMUNIKACIJSKA KANALIZACIJA /UKIDANJE/ |
| ELEKTROENERGETIKA | |
| | TS 20/0,4 kV /POSTOJEĆA/ |
| | TS 20/0,4 kV /PLANIRANA/ |
| | TS 20/0,4 kV /UKIDANJE/ |
| | KABEL 35 kV /POSTOJEĆI/ |
| | KABEL 20 kV /POSTOJEĆI/ |
| | KABEL 20 kV /UKIDANJE/ |
| | KABEL 20 kV /PLANIRANI/ |
| | 20 kV ZRAČNI VOD /POSTOJEĆI/ |
| | KABEL 0,4 kV /POSTOJEĆI/ |

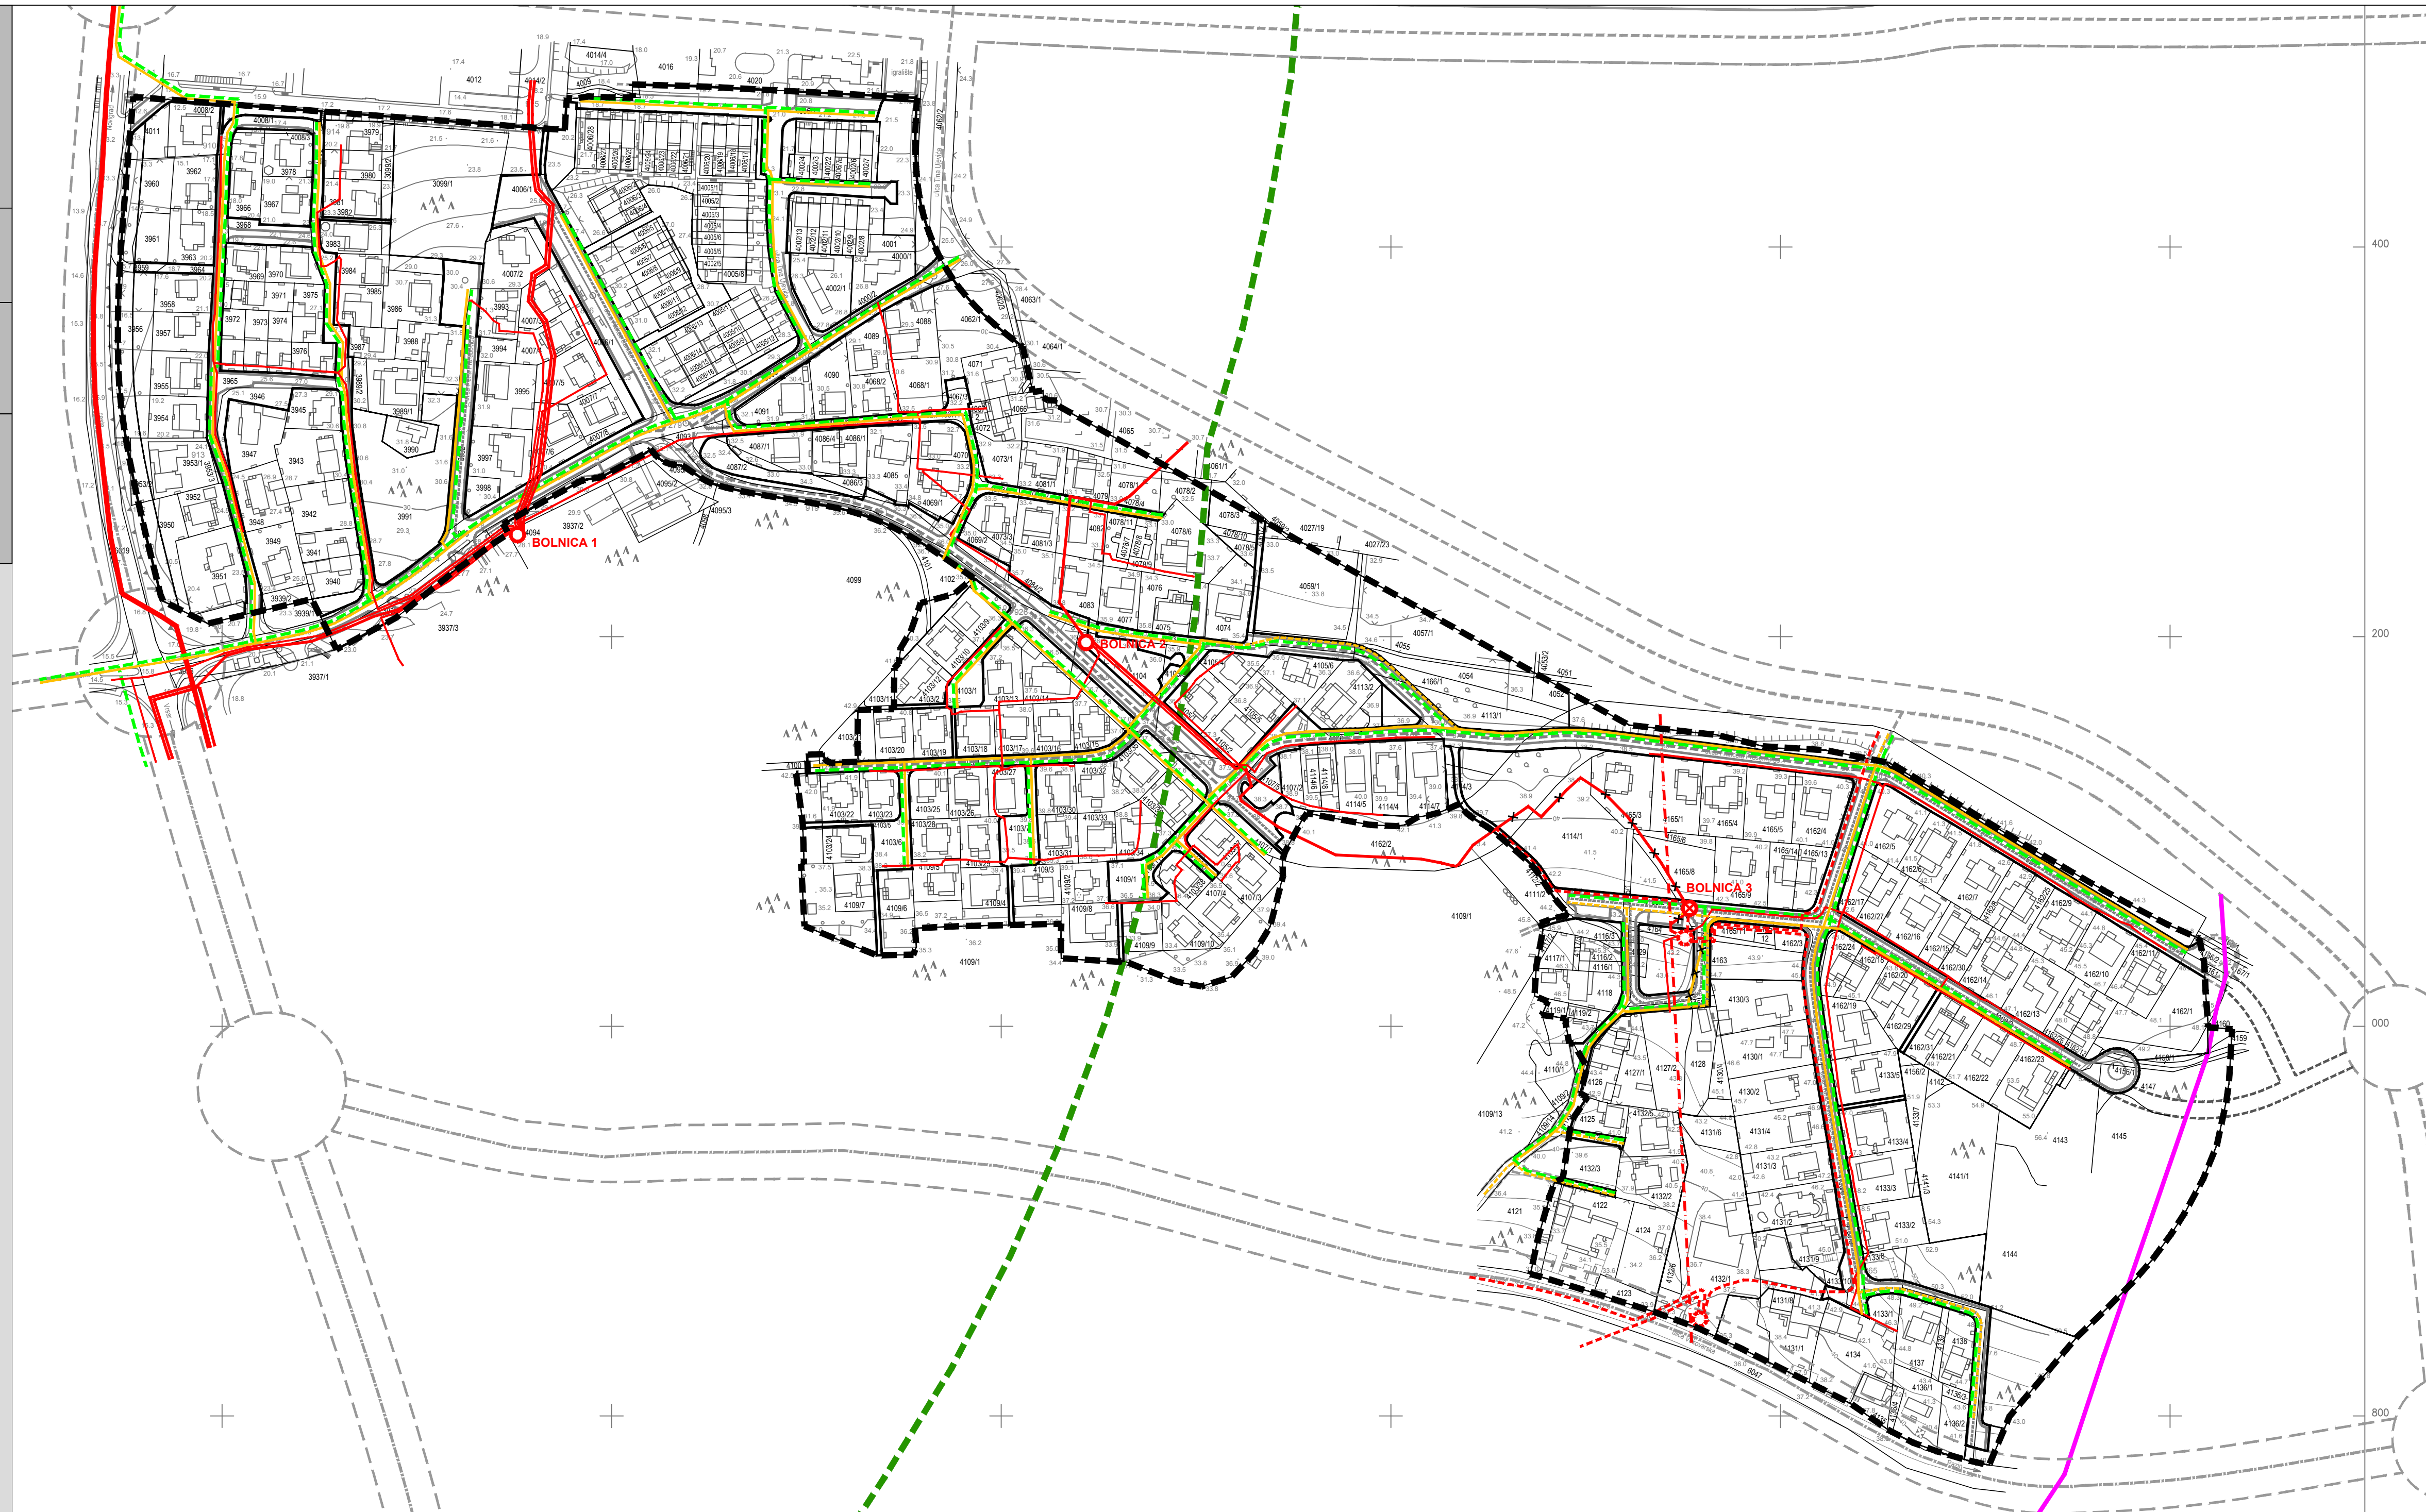

| CIJEVNI TRANSPORT PLINA | |
|--|-----------------------------------|
| | SREDNJETAČNI PLINOVOD /PLANIRANI/ |
| MJERILO 1:2000 | |
| ISTARSKA ŽUPANIJA GRAD POREČ | |
| Naziv prostornog plana: URBANISTIČKI PLAN UREĐENJA STAMBENOG NASELJA BOLNICA | |
| Naziv kartografskog prikaza: PROMETNA, ULIČNA I KOMUNALNA INFRASTRUKTURNA MREŽA ELEKTRONIČKE KOMUNIKACIJE I ENERGETSKI SUSTAV | |
| Broj kartografskog prikaza: | 1 : 2000 |
| Odluka Gradskog vijeća Grada Poreča o izradi Urbanističkog plana uređenja stambenog naselja Bolnica ("Službeni glasnik Grada Poreča-Paranzo" broj 5/12) Odluka Gradskog vijeća Grada Poreča o donošenju Urbanističkog plana uređenja stambenog naselja Bolnica ("Službeni glasnik Grada Poreča-Paranzo" broj 3/15) | |
| Javna rasprava objavljena je: 09.06.2014. godine Ponovna javna rasprava objavljena je: 07.01.2015. godine Javni uvid održan od 16.06. do 15.07.2014. godine Ponovni javni uvid održan od 14.01. do 28.01.2015. godine | |
| Pečat tijela odgovornog za provođenje javne rasprave: M.P. | |
| Odgovorna osoba za provođenje javne rasprave: Damir HRVATIN, dipl.ing.arh. | |
| Suglasnost na plan: ŽUPAN ISTARSKJE ŽUPANIJE suglasnost klasa: 350-01/15-01-13, urbroj: 2163/1-02/11-15-2 od 03.03.2015. godine (prema članku 98. Zakona o prostornom uređenju i gradnji, NN 76/07, 38/09, 55/11, 90/11 i 50/12, a u skladu s člankom 188. Zakona o prostornom uređenju NN 153/13) Pravna osoba koja je izradila plan: | |
| | |
| Pečat pravne osobe koja je izradila plan: | M.P. |
| Odgovorna osoba: Tomislav DOLEČKI, dipl.ing.arh. | |
| Pečat odgovornog voditelja izrade plana: | M.P. |
| Odgovorni voditelj izrade Nacrta prijedloga Urbanističkog plana uređenja stambenog naselja Bolnica Tomislav DOLEČKI, dipl.ing.arh. ovlašten arhitekt | |
| Stručni tim CPA d.o.o. u izradi plana: 1. Tomislav DOLEČKI, dipl.ing.arh. 2. Neda KAMINSKI-KIRŠ, dipl.ing.arh. 3. mr.sc. Zrinka TADIĆ, dipl.ing.arh. | |
| Suradnja u izradi plana: 4. Dora DOLEČKI GLASINOVIĆ, dipl.ing.arh. 5. Petra IGRC, dipl.ing.arh. 6. Anika TOMIĆ, dipl.ing.grad. | |
| 1. Josip ŠTEFIČIĆ, dipl.iur. 2. Barbara VAJDIĆ, dipl.oec. 3. Nataša HORVAT, dipl.ing.biolog. | |
| Pečat Gradskog vijeća Grada Poreča: | M.P. |
| Predsjednik Gradskog vijeća Grada Poreča: Adriano Jakus, v.r. | |
| Istovjetnost ovog prostornog plana s izvornikom ovjerava: | M.P. |
| Pečat nadležnog tijela: M.P. | |
| (ime, prezime, potpis) | |