
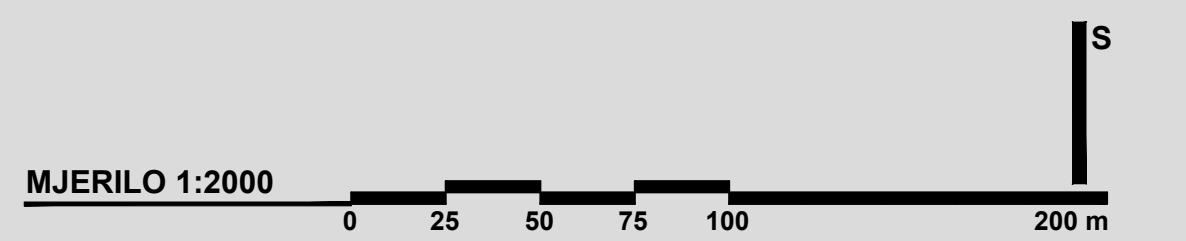


## URBANISTIČKI PLAN UREĐENJA STAMBENOG NASELJA BOLNICA

### 2. PROMETNA, ULIČNA I KOMUNALNA INFRASTRUKTURNA MREŽA 2.C. VODOOPSKRBA I ODVODNJA OTPADNIH VODA

#### TUMAČ ZNAKOVA

- GRANICE**
- GRANICA OBUHVATA
  - GRANICA GRAĐEVINSKOG PODRUČJA NASELJA POREČ
  - ZAŠTIĆENO OBALNO PODRUČJE MORA (ZOP)
- VODOOPSKRBA**
- OSTALI VODOOPSKRBNI CJEVOVOD /POSTOJEĆI/
  - OSTALI VODOOPSKRBNI CJEVOVOD /PLANIRANI/
- ODVODNJA OTPADNIH VODA**
- GLAVNI ODVODNI KANALI /POSTOJEĆI/
  - OSTALI ODVODNI KANALI /POSTOJEĆI/
  - OSTALI ODVODNI KANALI /UKIDANJE/
  - OSTALI ODVODNI KANALI /PLANIRANI/
  - SMJER ODVODNJE
  - KANAL OBORINSKE ODVODNJE /POSTOJEĆI/
  - KANAL OBORINSKE ODVODNJE /PLANIRANI/

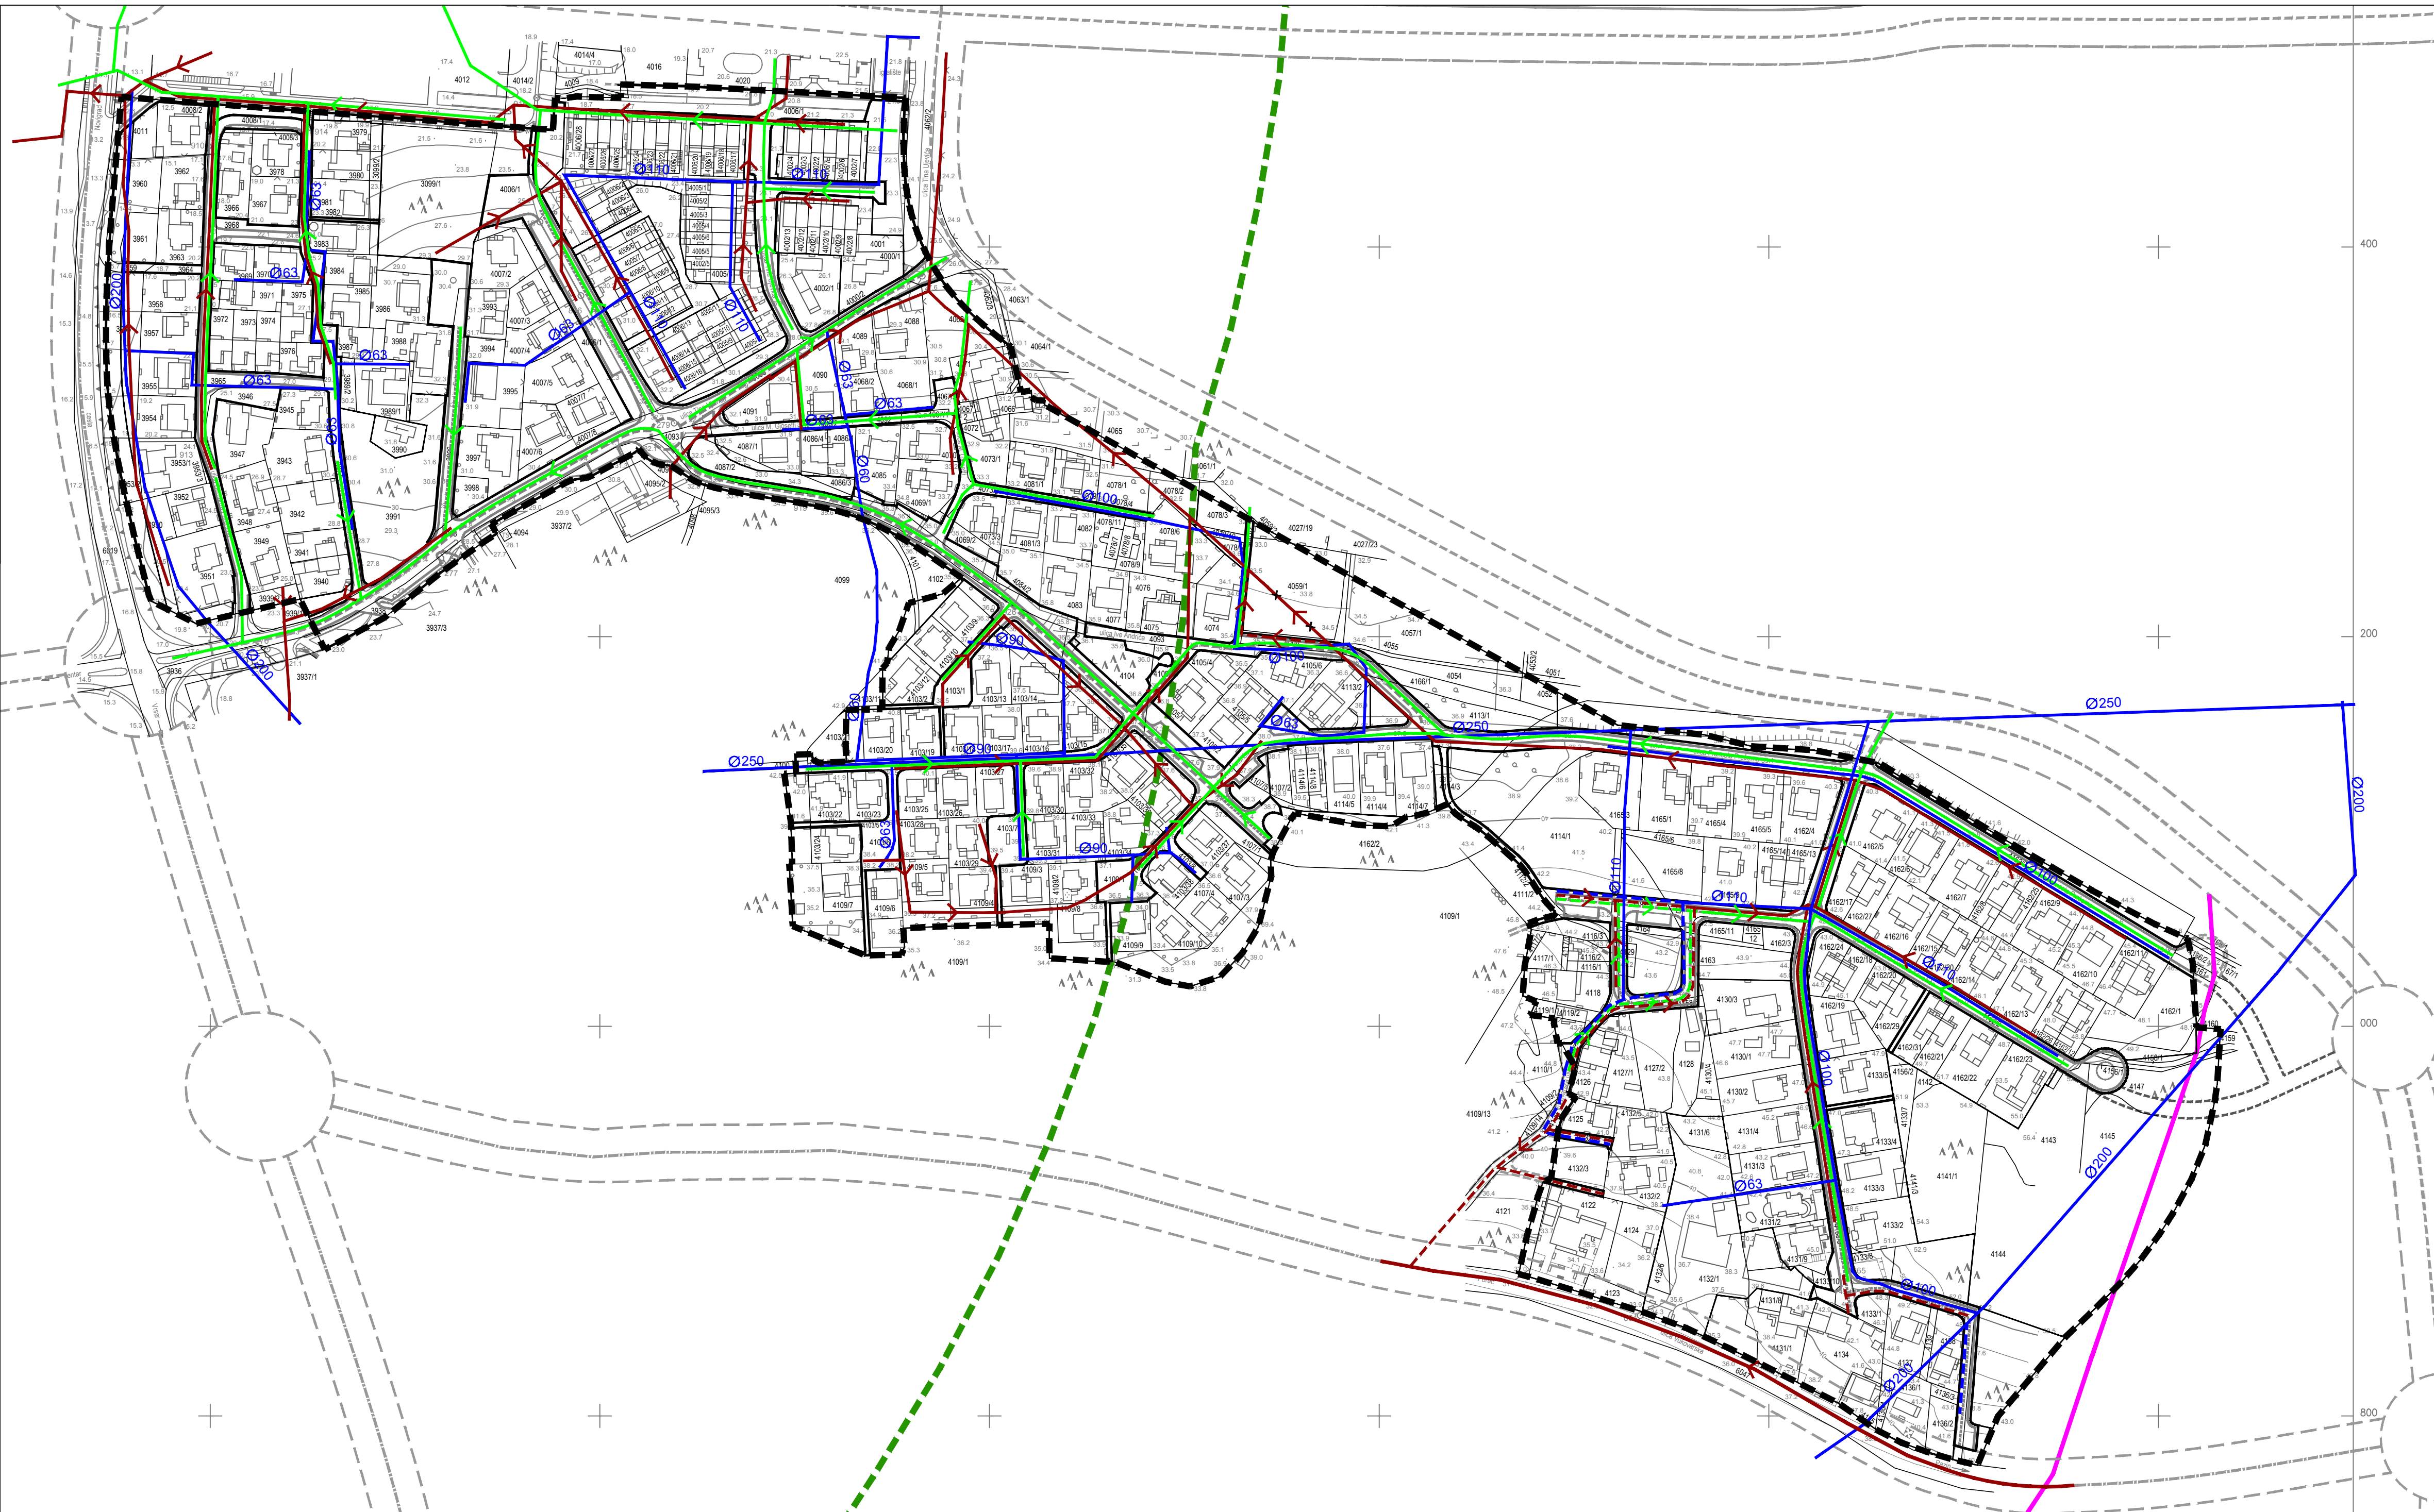

## ISTARSKA ŽUPANIJA GRAD POREČ

Naziv prostornog plana: <b>URBANISTIČKI PLAN UREĐENJA STAMBENOG NASELJA BOLNICA</b>	
Naziv kartografskog prikaza: <b>PROMETNA, ULIČNA I KOMUNALNA INFRASTRUKTURNA MREŽA VODOOPSKRBA I ODVODNJA OTPADNIH VODA</b>	
Broj kartografskog prikaza: 2.C.	Mjerilo kartografskog prikaza: 1 : 2000
Odluka Gradskog vijeća Grada Poreča o izradi Urbanističkog plana uređenja stambenog naselja Bolnica ("Službeni glasnik Grada Poreča-Parozno" broj 5/12)	Odluka Gradskog vijeća Grada Poreča o donošenju Urbanističkog plana uređenja stambenog naselja Bolnica ("Službeni glasnik Grada Poreča-Parozno" broj 3/15)
Javna rasprava objavljena je: 09.06.2014. godine Ponovna javna rasprava objavljena je: 07.01.2015. godine	Javni uvid održan od 16.06. do 15.07.2014. godine Ponovni javni uvid održan od 14.01. do 28.01.2015. godine
Pečat tijela odgovornog za provođenje javne rasprave:  M.P.	Odgovorna osoba za provođenje javne rasprave:  Damir HRVATIN, dipl.ing.arh.
Suglasnost na plan: ŽUPAN ISTARSKJE ŽUPANIJE suglasnost klasa: 350-01/15-01-13, urbroj: 2163/1-02/15-2 od 03.03.2015. godine (prema članku 98. Zakona o prostornom uređenju i gradnji, NN 76/07, 38/09, 55/11, 90/11 i 50/12, a u skladu s člankom 188. Zakona o prostornom uređenju NN 153/13) Pravna osoba koja je izradila plan:	
Pečat pravne osobe koja je izradila plan:  M.P.	Odgovorna osoba:  Tomislav DOLEČKI, dipl.ing.arh.
Pečat odgovornog voditelja izrade plana:  M.P.	Odgovorni voditelj izrade Nacrta prijedloga Urbanističkog plana uređenja stambenog naselja Bolnica  Tomislav DOLEČKI, dipl.ing.arh. ovlašten arhitekt
Stručni tim CPA d.o.o. u izradi plana: 1. Tomislav DOLEČKI, dipl.ing.arh. 2. Neda KAMINSKI-KIRŠ, dipl.ing.arh. 3. mr.sc. Zrinka TADIĆ, dipl.ing.arh.	
Suradnja u izradi plana: 4. Dora DOLEČKI GLASINOVIĆ, dipl.ing.arh. 5. Petra IGRC, dipl.ing.arh. 6. Anika TOMIĆ, dipl.ing.arh.	
1. Josip ŠTEFIČIĆ, dipl.iur. 2. Barbara VAJDIĆ, dipl.oec. 3. Nataša HORVAT, dipl.ing.biolog.	
Pečat Gradskog vijeća Grada Poreča:  M.P.	Predsjednik Gradskog vijeća Grada Poreča:  Adriano Jakus, v.r. Pečat nadležnog tijela:  M.P.
Istovjetnost ovog prostornog plana s izvornikom ovjerava:  (ime, prezime, potpis)	