



OSTALE PROMETNICE


PRESJEK A-A

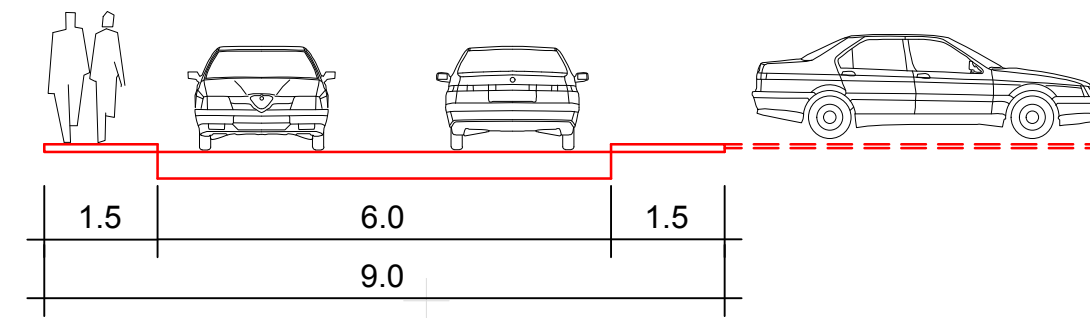


PRESJEK C-C

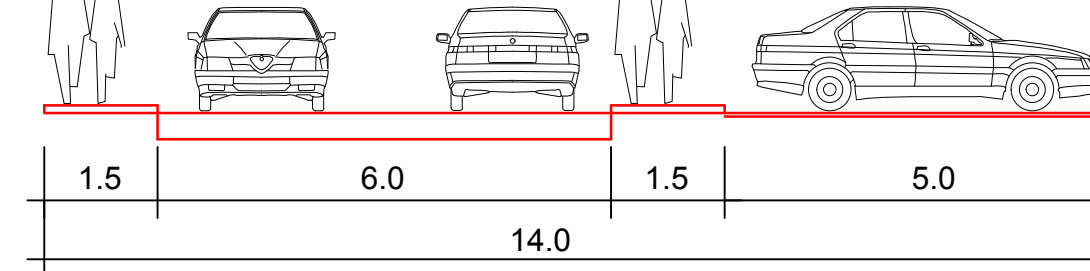

PRESJEK E-E

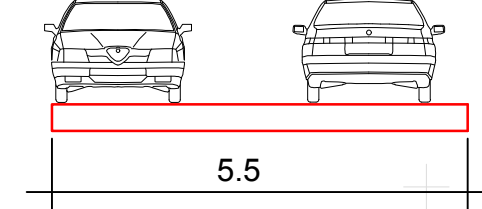


PRESJEK PK - PK (u postojećem koridoru)

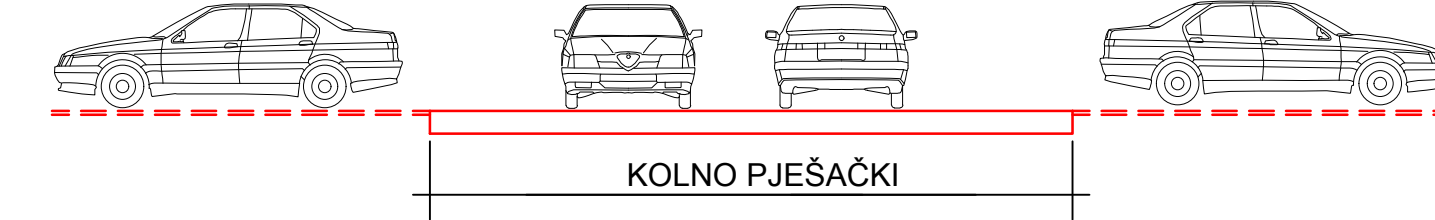


SABIRNA PROMETNICA

PRESJEK B-B

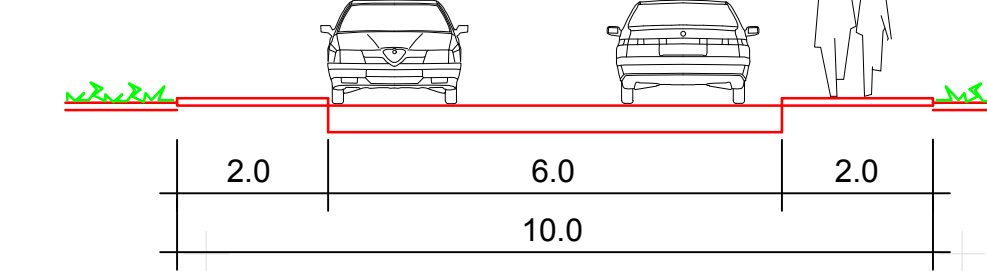


KOLNO PJEŠAČKE POVRŠINE

PRESJEK D-D

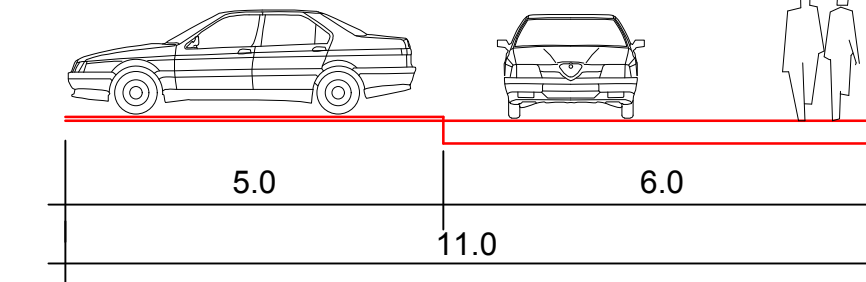


PJEŠAČKE POVRŠINE

PRESJEK P1-P1

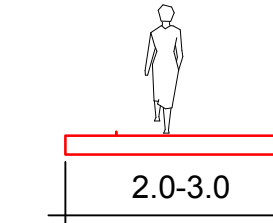

PRESJEK PJ-PJ (u postojećem koridoru)

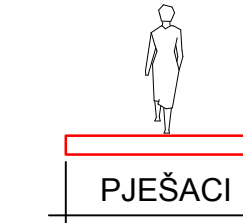


LEGENDA


GRANICE

- OBUHVAT URBANISTIČKOG PLANA UREĐENJA
- ZAŠTITNI KORIDOR GLAVNE MJESNE ULICE
- ZAŠTITNI KORIDOR GLAVNE SABIRNE ULICE
- ZONA POSEBNIH MJERA ZAŠTITE I UREĐENJA PROSTORA

POVRŠINE JAVNIH NAMJENA

- PROMETNICE
- PROMETNICE IZVAN OBUHVATA PLANA
- KOLNO PJEŠAČKE POVRŠINE
- PJEŠAČKE POVRŠINE
- JAVNO PARKIRALIŠTE
- JAVNE ZELENE POVRŠINE - MOGUĆE UREĐENJE PARKIRALIŠTA

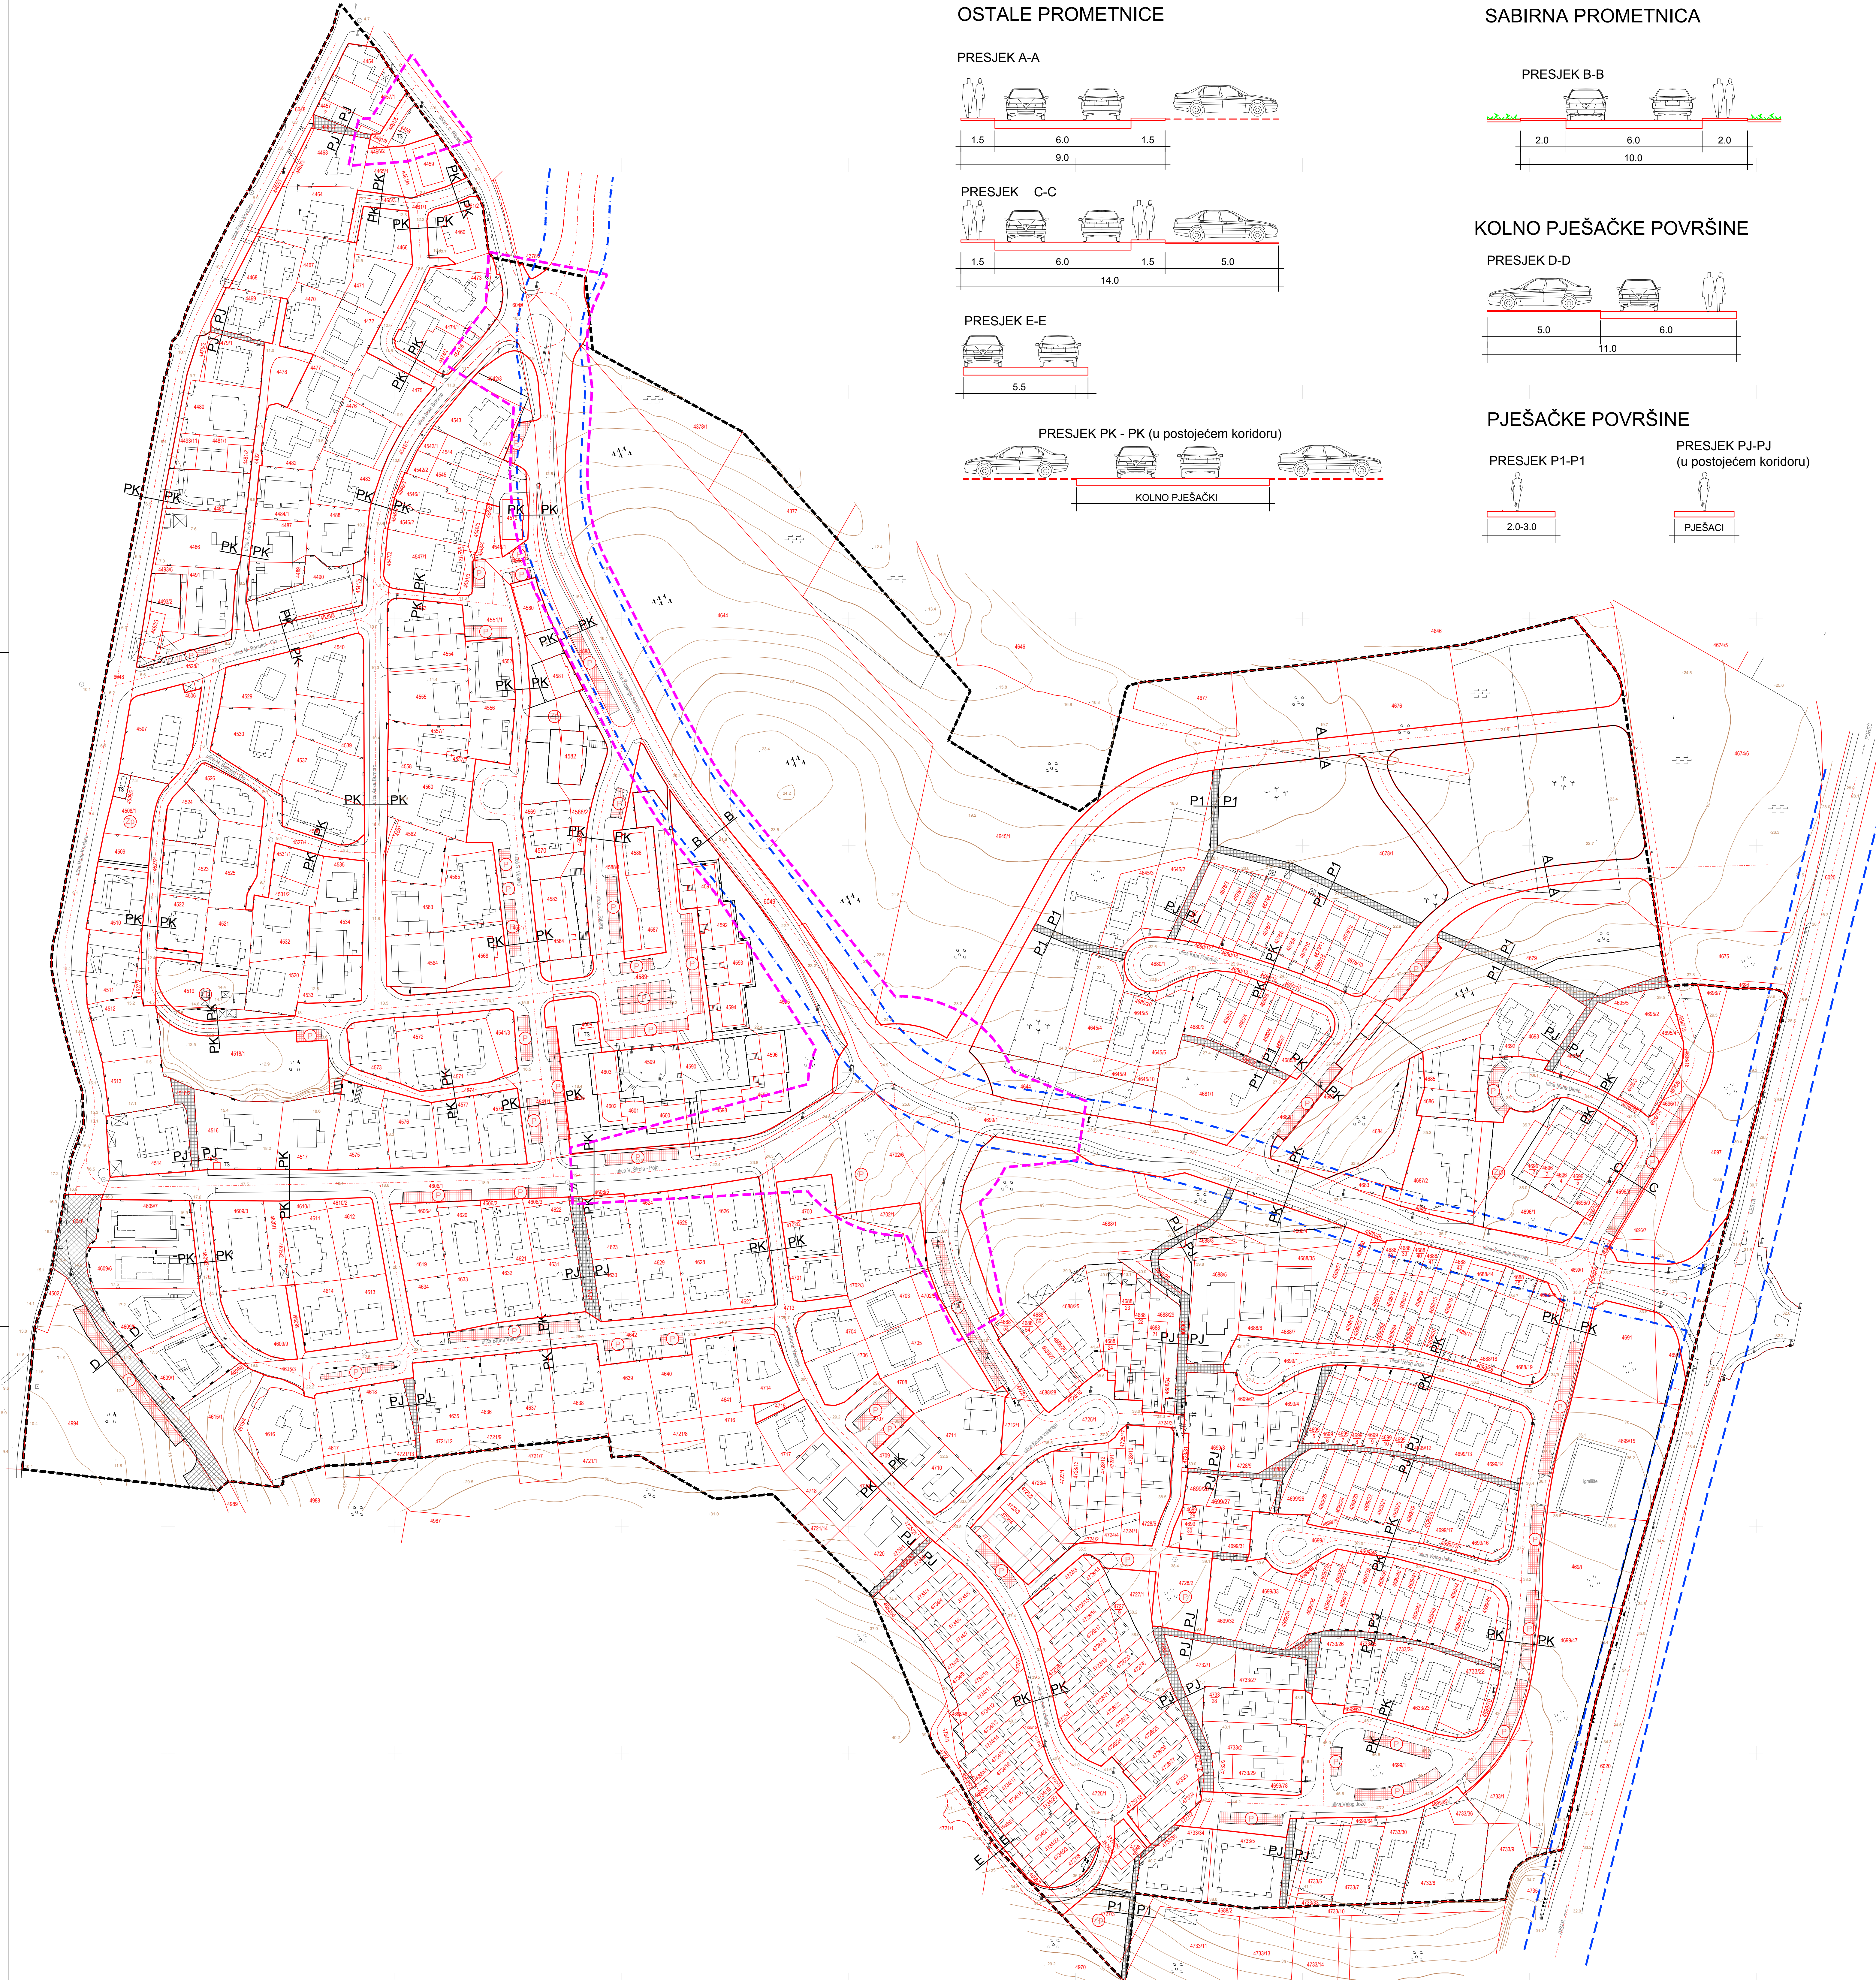



**ŽUPANIJA ISTARSKA
GRAD POREČ - PARENZO**

**URBANISTIČKI PLAN UREĐENJA
STAMBENOG NASELJA
POREČ JUG**

**KONAČNI PRIJEDLOG PROSTORNOG PLANA
PROMET, ULIČNA I KOMUNALNA INFRASTRUKTURNA MREŽA
PROMET**

Broj kartografskog prikaza: 2.1.	Mjerilo kartografskog prikaza: M 1:1000
Odluka o izradi Urbanističkog plana uređenja (službeno glasilo): Sl. glasnik Grada Poreča - Parenzo, br. 13/15	Odluka predstavničkog tijela o donošenju plana (službeno glasilo): Sl. glasnik Grada Poreča - Parenzo, br. ...
Javna rasprava (datum objave): 10.09.2017. 22.12.2017.	Javni uvid odbran: od: 18.09.2017. do: 15.01.2018. od: 18.12.2017. do: 29.01.2018.
Pečat tijela odgovornog za provođenje javne rasprave:	Odgovorna osoba za provođenje javne rasprave: dr. sc. Damir Hrvatinić, dipl.ing. arh.
Suglasnost na plan prema Zakonu:	
Pravna osoba/tijelo koje je izradilo plan: "AD" d.o.o. Pula	Broj elaborata: 55704/16 Godina izrade: 2016-2018.
Pečat pravne osobe/tijela koje je izradilo plan:	Odgovorna osoba: Davor Matticchio, dipl.ing. arh.
Koordinatori plana:	Grad Poreč, dr. sc. Damir Hrvatinić, dipl.ing. arh. AD d.o.o. Pula: Davor Matticchio, dipl.ing. arh.
Odgovorni voditelj izrade nacrtu prijedloga plana: Davor Matticchio, dipl.ing. arh.	
Stručni tim u izradi plana: 1. Davor Matticchio, dipl.ing. arh. 2. Dragana Rogošić, mag.ing. arch. 3. mr. sc. Sergio Širok, dipl.ing. grad.	
Pečat predstavničkog tijela:	Predsjednik predstavničkog tijela:
Istovjetnost ovog prostornog plana s izvornikom ovjerska:	Pečat nadležnog tijela: