


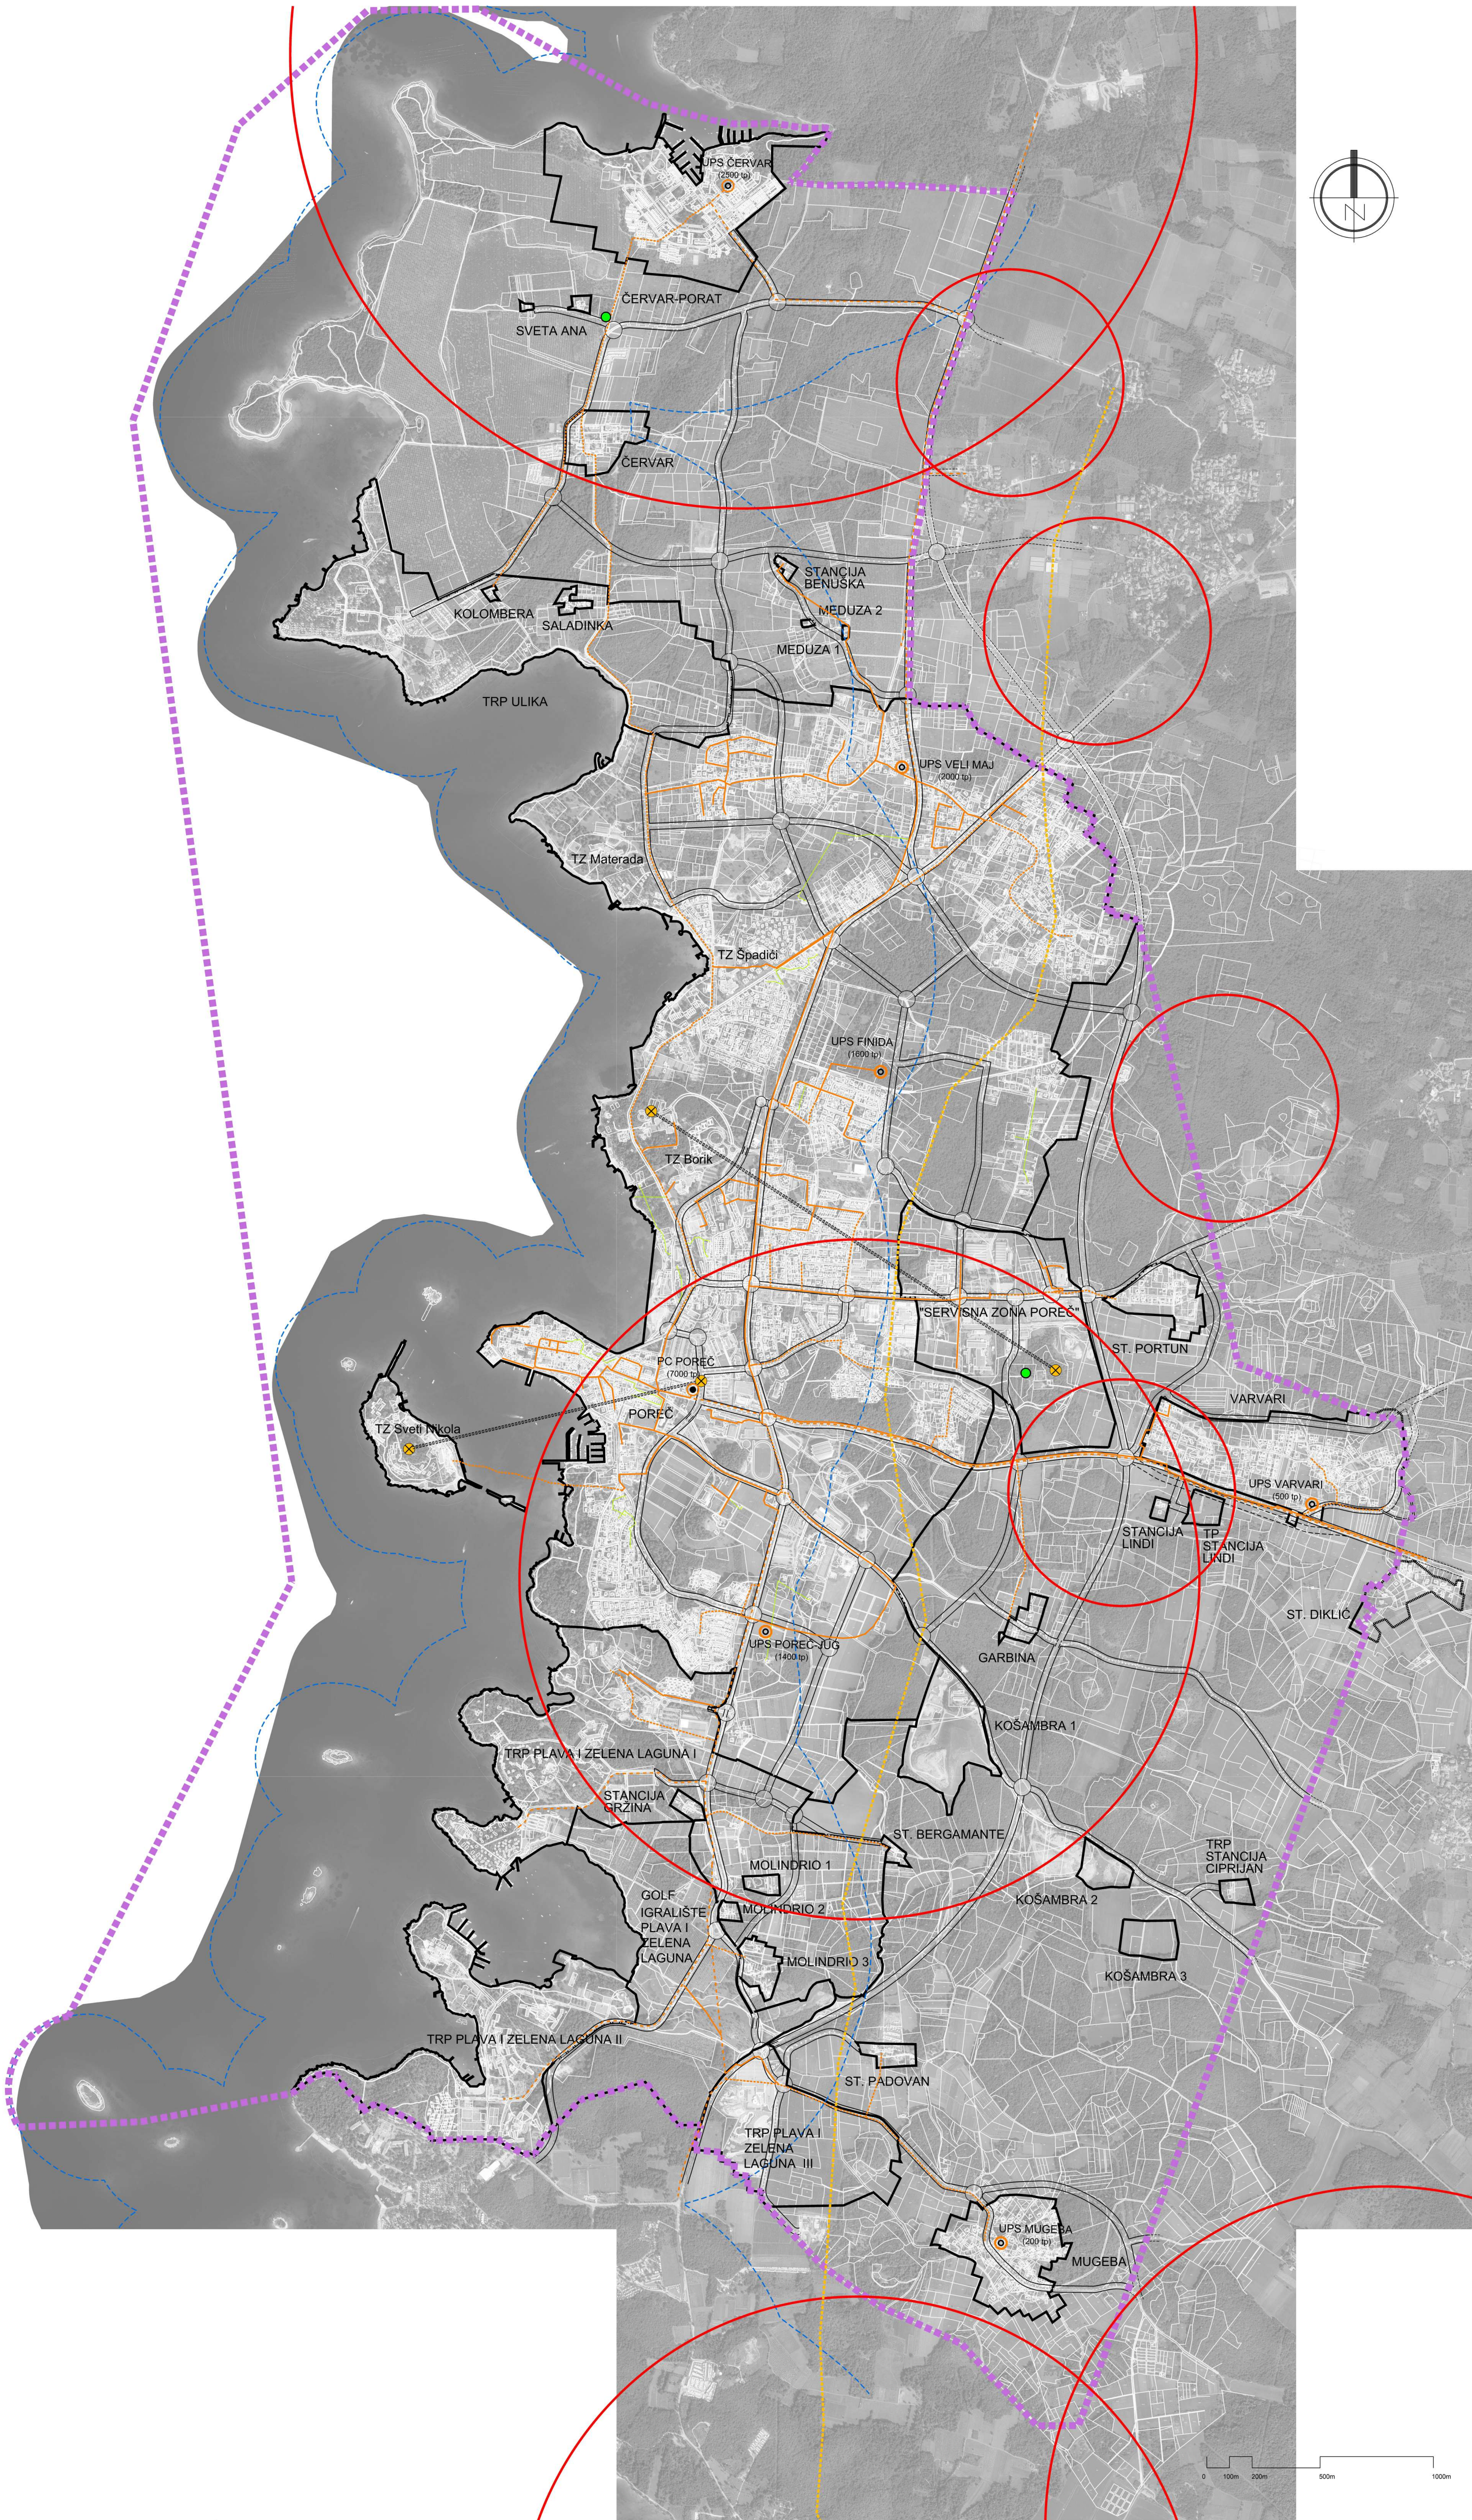

LEGENDA

GRANICE

OBUHVAAT GUP-A

GRANICA GRAĐEVINSKOG PODRUČJA

ZAŠTIĆENO OBALNO PODRUČJE MORA - PROSTOR OGRANIČENJA

PROMET:

GLAVNA MJESNA ULICA

SABIRNA ULICA

OSTALA ULICA

KORIDOR CESTE U ISTRAŽIVANJU

KORIDOR IZVAN OBUHVATA PLANA

JAVNE TELEKOMUNIKACIJE

TELEFONSKA MREŽA - KOMUTACIJSKI ČVOROV I U NEPOKRETNOSTI MREŽI

PC - PRISTUPNA CENTRALA

UPC - PODRUČNA CENTRALA (izvorni preplatički stupanj) (postojeće)

UPC - PODRUČNA CENTRALA (izvorni preplatički stupanj) (novo)

TK VODOVI I KABELSKA KANALIZACIJA

MEĐUNARODNI SVJETLOVODNI KABEL - U ISTRAŽIVANJU

TRASA KABELSKA KANALIZACIJE (postojeće)

TRASA SVJETLOVODNOG KABELA (postojeće)

TRASA TK KABELA (postojeće)

TRASA KABELSKA KANALIZACIJE (planirano)

TRASA NADZEMNIH TK VODOVA (postojeće)

ELEKTRONIČKA KOMUNIKACIJSKA INFRASTRUKTURA I POVEZANA OPREMA NA SAMOSTOJEĆIM ANTENSKIM STUPOVIMA

TK - RADIJSKI KORIDOR

ANTENSKI RR STUPOVI

ZATEČENE ELEKTRONIČKE KOMUNIKACIJSKE LOKACIJE

PLANIRANE ELEKTRONIČKE KOMUNIKACIJSKE ZONE unutar radijusa od 500m, 750m, 1000m, 1500m, 2000m ili 2500m

Županija:	ISTARSKA ŽUPANIJA						
Grad:	POREČ-PARENZO						
Naziv prostornog plana:	IZMJENE I DOPUNE GENERALNOG URBANISTIČKOG PLANA GRADA POREČA ("Službeni glasnik Grada Poreča-Parenzo", 11/01, 9/07, 7/10 i 9/10 - pročišćeni tekst)						
Faza izrade:	Konačni prijedlog plana						
Naziv kartografskog prikaza:	PROMETNA I KOMUNALNA INFRASTRUKTURNA MREŽA ELEKTRONIČKA KOMUNIKACIJSKA INFRASTRUKTURA						
Broj kartografskog prikaza:	3.2.	Merilo kartografskog prikaza:	1 : 10 000				
Odluka predstavničkog tijela o izradi plana (službeno glasilo):		Odluka predstavničkog tijela o izradi plana (službeno glasilo):					
"Službeni glasnik Grada Poreča-Parenzo", br. 10/18							
Javna rasprava (datum objave):		8.11.2022.	Javni uvid odtadan od: 15.11.2022. do: 29.11.2022.				
Ponovna javna rasprava (datum objave):		06.03.2024.	Ponovni javni uvid odtadan od: 13.03.2024. do: 22.03.2024.				
Pečat tijela odgovornog za provođenje javne rasprave:		Odgovorna osoba za provođenje javne rasprave (ime, prezime i potpis): dr.sc.Damir Hrvatin, dipl.ing.arh.					
Suglasnost na prostorni plan prema članku 108. Zakona o prostornom uređenju ("Narodne novine" br. 153/13, 68/17, 114/18, 98/19 i 67/23)							
Klasa:	Ur. broj:		Datum:				
Pravna osoba koja je izradila plan:		Urban Plan d.o.o.					
Pečat pravne osobe koja je izradila plan:		Broj elaz:		Odgovorna osoba (ime, prezime i potpis): Jasminka Peharda-Doblanović, dipl.ing.arh.			
U-5/2022							
Odgovorni voditelj izrade nacrtu prijedloga plana:		Jasminka Peharda-Doblanović, dipl.ing.arh.					
Stručni tim u izradi plana:		Jasminka Peharda-Doblanović, dipl.ing.arh. Eli Mišan, dipl.ing.arh. mr.sc. Milan Damjanović, dipl.ing.el. Suzana Brnabić, arh.teh.					
Pečat predstavničkog tijela:		Predsjednik predstavničkog tijela (ime, prezime i potpis): Zoran Rabar		Pečat nadležnog tijela:			
Izjavljivanje ovog prostornog plana u izvornom obliku (ime, prezime i potpis):							