


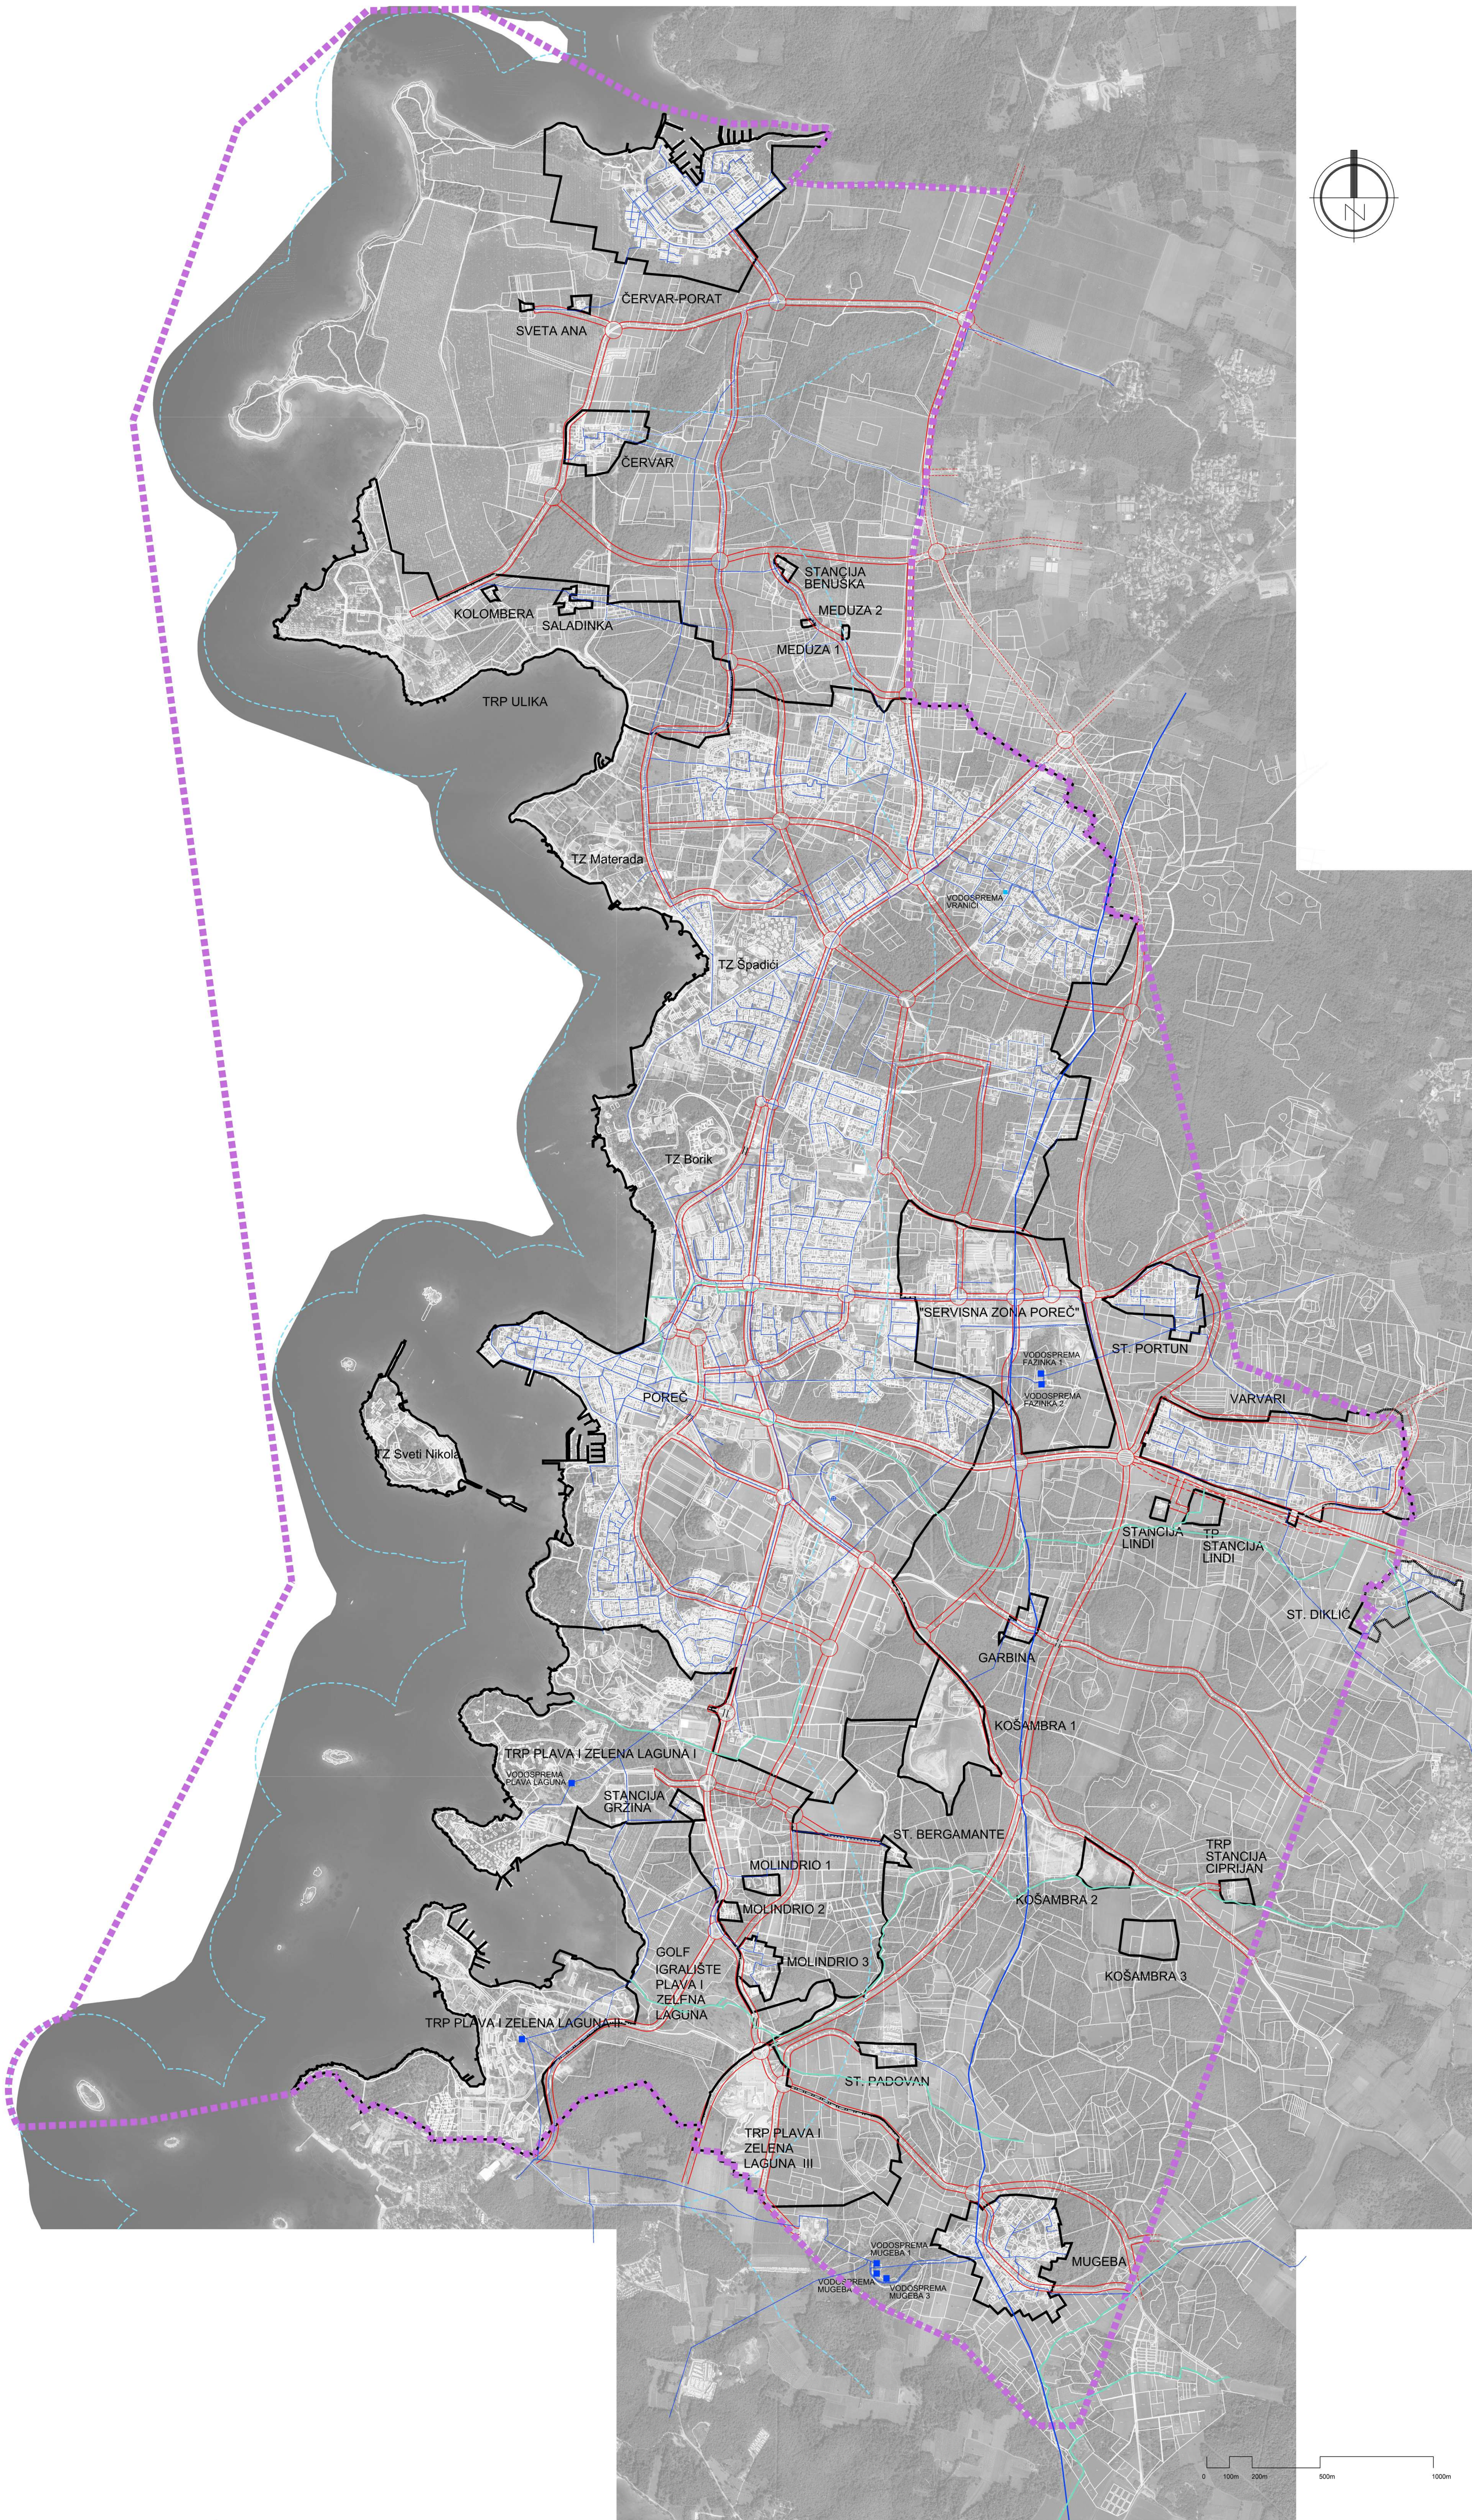

LEGENDA

GRANICE

- OBUHVAAT GUP-A
- GRANICA GRAĐEVINSKOG PODRUČJA
- ZAŠTIĆENO OBALENO PODRUČJE MORA - PROSTOR OGRANIČENJA

PROMET:

- GLAVNA MJEŠNA ULICA
- SABIRNA ULICA
- OSTALA ULICA
- KORIDOR CESTE U ISTRAŽIVANJU
- KORIDOR IZVAN OBUHVATA PLANA

VODNOGOSPODARSKI SUSTAV
KORIŠTENJE VODA

VODOOPSKRBA

- VODOSPREMA / PREKIDNA KOMORA
- VODOSPREMA / PREKIDNA KOMORA - PLANIRANA
- CRPNA STANICA
- MAGISTRALNI VODOOPSKRBNI CJEVOVOD
- OSTALI VODOOPSKRBNI CJEVOVODI - POSTOJEĆI
- OSTALI VODOOPSKRBNI CJEVOVODI - PLANIRANI
- VODOTOCI

Županije:	ISTARSKA ŽUPANIJA				
Grad:	POREČ-PARENZO				
Naziv prostornog plana:					
IZMJENE I DOPUNE					
GENERALNOG URBANISTIČKOG PLANA					
GRADA POREČA					
("Službeni glasnik Grada Poreča-Parenzo", 11/01, 9/07, 7/10 i 9/10 - pročišćeni tekst)					
Faza izrade:					
Konačni prijedlog plana					
Naziv kartografskog prikaza:					
PROMETNA I KOMUNALNA INFRASTRUKTURNA MREŽA					
VODOGOSPODARSKI SUSTAV - KORIŠTENJE VODA					
Broj kartografskog prikaza:	3.4.	Merita kartografskog prikaza:	1 : 10 000		
Odluka predstavničkog tijela o izradi plana (službeni glasnik):		Odluka predstavničkog tijela o izradi plana (službeni glasnik):			
"Službeni glasnik Grada Poreča-Parenzo", br. 10/18		"Službeni glasnik Grada Poreča-Parenzo", br. 10/18			
Javna rasprava (datum objave):		Javni uvid odtad:			
8.11.2022.		od 15.11.2022. do 29.11.2022.			
Ponovna javna rasprava (datum objave):		Ponovni javni uvid odtad:			
06.03.2024.		od 13.03.2024. do 22.03.2024.			
Pečat tijela odgovornog za provođenje javne rasprave:		Odgovorna osoba za provođenje javne rasprave (ime, prezime i potpis):			
		dr.sc.Damir Hrvatinić, dipl.ing.arh.			
Suglasnost na prostorni plan prema članku 108. Zakona o prostornom uređenju ("Narodne novine" br. 153/13, 68/17, 114/18, 98/19 i 87/23)					
Klasa:	Ur broj:	Datum:			
Urban Plan d.o.o.					
Pečat pravne osobe koja je izradila plan:		Odgovorna osoba (ime, prezime i potpis):			
		Jasminka Peharda-Doblanović, dipl.ing.arh.			
Odgovorni voditelj izrade načelnik pristojnog tijela:		Odgovorni voditelj izrade načelnik pristojnog tijela:			
Jasminka Peharda-Doblanović, dipl.ing.arh.		Jasminka Peharda-Doblanović, dipl.ing.arh.			
Stručni tim u izradi plana:					
Eli Mišan, dipl.ing.arh.					
Željko Delić, dipl.ing.grad.					
Suzana Brnabić, arh.teh.					
Pečat predstavničkog tijela:		Predsjednik predstavničkog tijela (ime, prezime i potpis):			
		Zoran Rabar			
Istovjetnost ovog prostornog plana s izvornikom (ime, prezime i potpis):		Pečat nadležnog tijela:			