


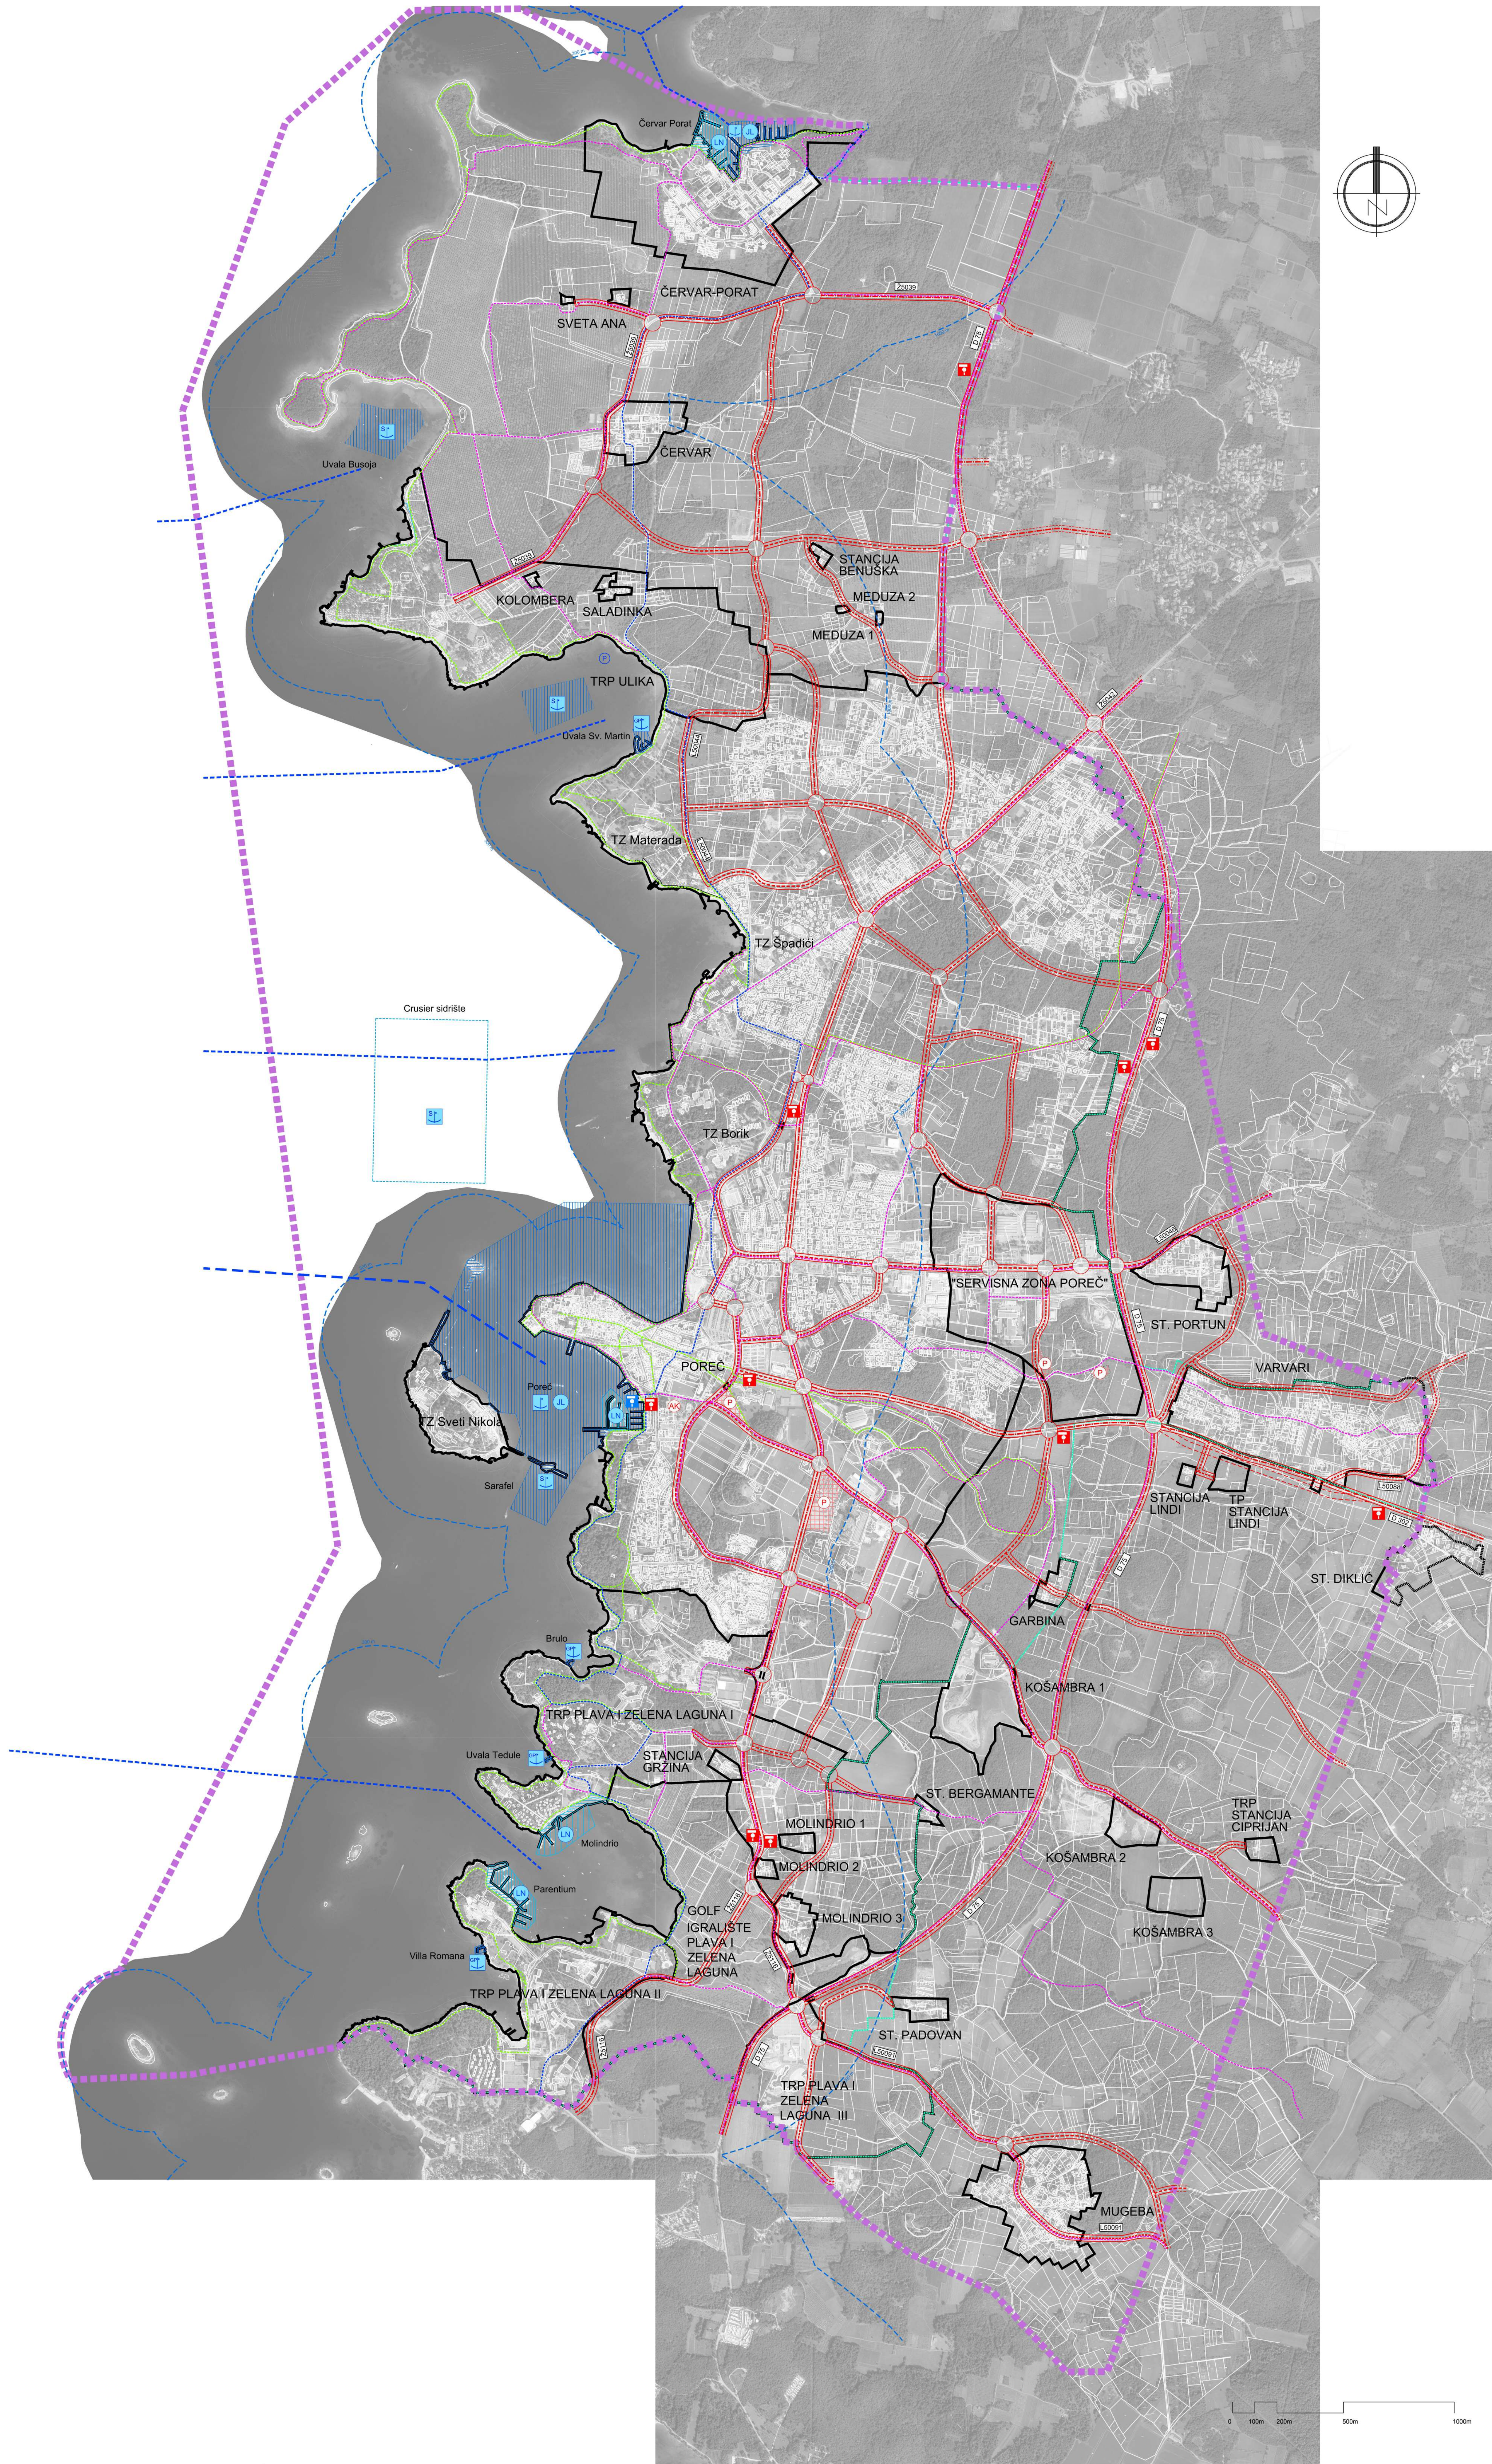

LEGENDA

GRANICE

OBUH VAT GUP-A

GRANICA GRAĐEVINSKOG PODRUČJA

ZAŠTIĆENO OBALNO PODRUČJE MORA - PROSTOR OGRANIČENJA

OBALNO PODRUČJE GRADA POREČA

PROMET

CESTOVNI PROMET

GLAVNA MJESNA ULICA

SABIRNA ULICA

OSTALA ULICA

KORIDOR CESTE U ISTRAŽIVANJU

MOST

JAVNO PARKIRALIŠTE

AUTOBUSNI KOLODVOR

GLAVNA DRŽAVNA BIKIKLISTIČKA RUTA DG4

BIKIKLISTIČKA STAZA

PJEŠAČKA STAZA

"PARENZANA" - REKREACIJSKA BIKIKLISTIČKA TRASA
STARE ŽELJEZNIČKE PRUGE TRST - POREČ

BENZINSKA POSTAJA

POMORSKA BENZINSKA POSTAJA

KORIDOR IZVAN OBUHVATA PLANA

OSTALE DRŽAVNE CESTE

LOKALNA CESTA

POMORSKI PROMET

MORSKA LUKA OTVORENA ZA JAVNI PROMET
ŽUPANIJSKOG ZNAČAJA

LUKA OTVORENA ZA JAVNI PROMET
- kopneni dio

LUKA OTVORENA ZA JAVNI PROMET
- morski dio

IZDVOJENO LUČKO PODRUČJE - GATOV I ILI PRISTANI
- kopneni dio

IZDVOJENO LUČKO PODRUČJE - GATOV I ILI PRISTANI
- morski dio

IZDVOJENO LUČKO PODRUČJE - SIDRIŠTE

CRUSIER SIDRIŠTE

MORSKA LUKA POSEBNE NAMJENE
DRŽAVNOG ZNAČAJA

LUKA NAUČIČKOG TURIZMA - MARINA
- kopneni dio

LUKA NAUČIČKOG TURIZMA - MARINA
- morski dio

PRIVEZ U FUNKCIJI TRP-a

MEDUNARODNI PLOVNI PUT

UNUTARNJI PLOVNI PUT

Županija:		ISTARSKA ŽUPANIJA					
Grad:		POREČ-PARENZO					
IZMJENE I DOPUNE							
GENERALNOG URBANISTIČKOG PLANA							
GRADA POREČA							
("Službeni glasnik Grada Poreča-Parenzo", 11/01, 9/07, 7/10 i 9/10 - pročišćeni tekst)							
Konačni prijedlog plana							
Naziv prostornog plana:							
PROMETNA I KOMUNALNA INFRASTRUKTURNA MREŽA							
PROMET							
Broj kartografskog prikaza:		3.1.			Merilo kartografskog prikaza:	1 : 10 000	
Odluka predstavničkog tijela o izradi plana (službeni glasnik):		Odluka predstavničkog tijela o izradi plana (službeni glasnik):					
"Službeni glasnik Grada Poreča-Parenzo", br. 10/18		Javni uvid otkazan od: 15.11.2022. do 29.11.2022.					
Javna rasprava (datum objave):		8.11.2022.			Povremeni javni uvid otkazan od: 13.03.2024. do 22.03.2024.		
Ponovna javna rasprava (datum objave):		06.03.2024.			Odgovorna osoba za provođenje javne rasprave (ime, prezime i potpis): dr.sc.Damir Hrvatin, dipl.ing.arh.		
Prijava tijela odgovornog za provođenje javne rasprave:							
Suglasnost na prostorni plan prema članku 108. Zakona o prostornom uređenju ("Narodni glasnik" br. 163/13, 69/17, 114/18, 98/19 i 67/23)							
Klasa:		Ur.broj:			Datum:		
Prijava osoba koja je izradila plan:		Urban Plan d.o.o.					
Prijava pravne osobe koja je izradila plan:		Broj elisa: U-5/2022			Jasminka Peharda-Doblanović, dipl.ing.arh.		
Odgovorni voditelj izrade nacrtu prijedloga plana:		Jasminka Peharda-Doblanović, dipl.ing.arh.					
Stručni tim u izradi plana:		Jasminka Peharda-Doblanović, dipl.ing.arh. Eli Mišan, dipl.ing.arh. Suzana Brnabić, arh.teh.					
Prijava predstavničkog tijela:		Predsjednik predstavničkog tijela (ime, prezime i potpis): Zoran Rabar					
Ispravnost ovog prostornog plana u izvornikom odgozava (ime, prezime i potpis):		Prijava nadležnog tijela:					