



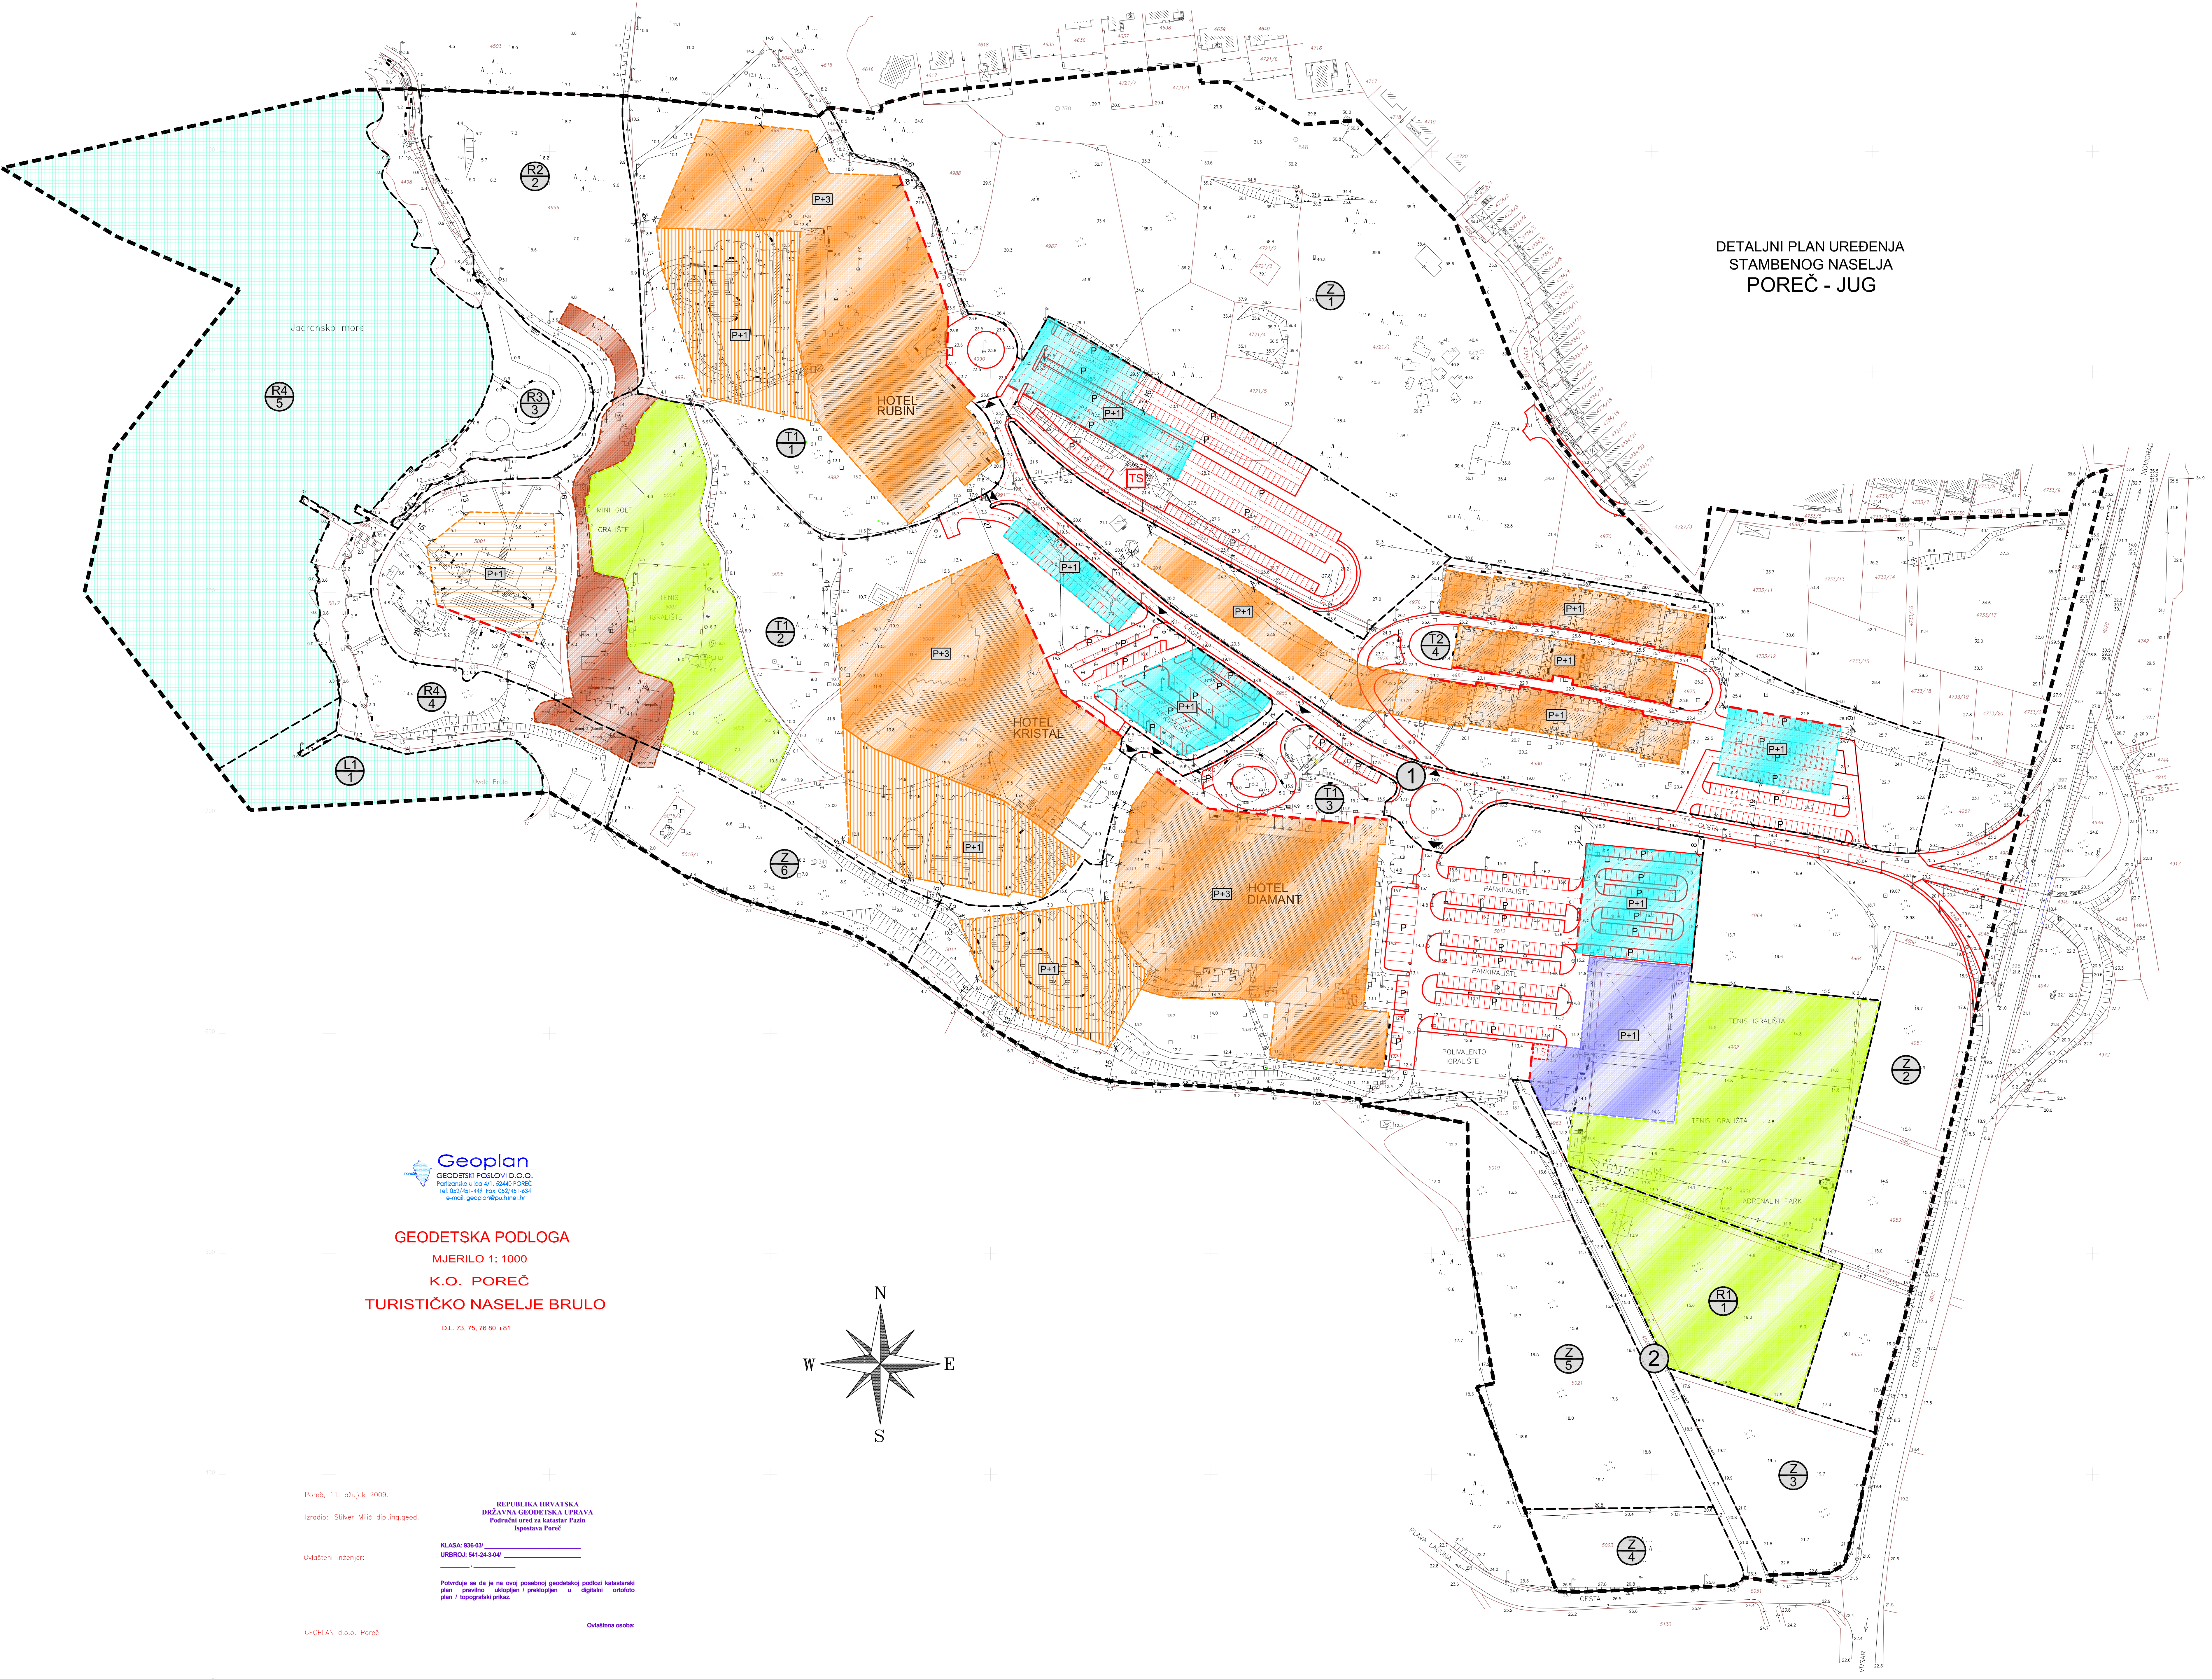

DETALJNI PLAN UREĐENJA
STAMBENOG NASELJA
POREČ - JUG

Geoplan
GEODETSKI POSLOVI D.O.O.
Partizanska ulica 47, 52440 POREČ
Tel: 067-661-444 Fax: 067-661-444
e-mail: geoplan@puhline.hr

GEODETSKA PODLOGA
MJERILO 1: 1000
K.O. POREČ
TURISTIČKO NASELJE BRULO
DL: 73, 75, 76, 80 i 81

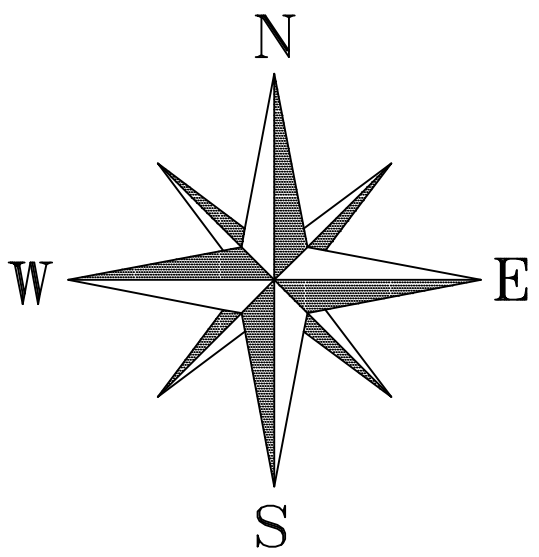

Poreč, 11. ožujak 2009.
Izdavač: Silver Milić, dipl.ing.geod.

Ovlaštenje izdavanja:
KLASA: 506-02/
URBROJ: 941-24-5-04/
Površuje se da je na ovaj prostorni geodetski podloga katastarski plan, pravni nacrt / projekcija u digitalni orijentisani plan / topografski prikaz.
Ovlaštena osoba:

GEOPLAN d.o.o. Poreč

- LEGENDA**
- OBUHVAAT DETALJNOG PLANA UREĐENJA
 - GRANICA GRADEVNE ČESTICE
 - GRADIVI DIO ČESTICE GRADEVINE OSNOVE NAMJENE
 - GRADIVI DIO ČESTICE BAZENA SA PRATEĆIM SADRŽAJIMA
 - GRADIVI DIO ČESTICE PLAŽNOG OBJEKTA
 - GRADIVI DIO ČESTICE GRADEVINA SPORTA I REKREACIJE
 - GRADIVI DIO ČESTICE SPORTA I REKREACIJE - OTVORENA IGRALIŠTA
 - POVRŠINA ZA SMJEŠTAJ PRIVREMENIH MONTAŽNO DEMONTAŽNIH GRADEVINA I NAPRAVA
 - GRADIVI DIO ČESTICE UKOPANOG / NATKRIVENOG VIŠEETAŽNOG PARKIRALIŠTA
 - OBAVEZNI GRADEVNI PRAVAC
 - NAMJENA GRADEVINE OZNAKA PARCELE
 - POSTOJEĆA GRANICA KATASTRARSKE ČESTICE
 - PRIKLJUČENJE NA JAVNU PROMETNU POVRŠINU
 - PROMETNICE
 - PARKIRALIŠTE
 - TRAFOSTANICA
 - PLANIRANA TRAFOSTANICA

ŽUPANIJA ISTARSKA
GRAD POREČ

DETALJNI PLAN UREĐENJA
ZONE UGOSTITELJSKO - TURISTIČKE NAMJENE

BRULO

PRIJEDLOG PROSTORNOG PLANA
UVJETI GRADNJE

Broj kartografskog prikaza: 4	Mjerilo kartografskog prikaza: M 1:1000
Program namjene za uređenje stana u prostoru (odlučeno glasanjem)	Oblika predstavničkog tijela o donošenju plana (odlučeno glasanjem)
Službeni glasnik Grada Poreča 1805 i 1806	Javni svjed otkaz od: 01.03.2010. dat: 02.04.2010.
Javna rasprava (datum objave): 24.02.2010.	Odgovorna osoba za provedbu javne rasprave: Damir Hrvatinić, dipl.ing.arh.
Početak tijela odgovornog za provedbu: javne rasprave:	
Suglasnost na planu prema Zakonu o prostornom uređenju, broj suglasnosti klasa:	datum:
Pravna osoba/tijelo koje je izradilo plan: "ADP" d.o.o. Pula	Broj elaborata: 32801/09
Početak pravne osobe/tijela koje je izradilo plan: Davor Matićević, dipl.ing.arh.	Godina izrade: 2009.
Koordinatori plana: Grad Poreč: Damir Hrvatinić, dipl.ing.arh. AD d.o.o. Pula: Davor Matićević, dipl.ing.arh.	
Sveprisutni y izrad planu: Davor Matićević, dipl.ing.arh. m. Srđan Siroć, dipl.ing.arh. Milan Damićević, dipl.ing.arh.	Alma Cvitan Matićević, dipl.ing.arh. Luka Matićević, dipl.ing.arh. m. Srđan Siroć, dipl.ing.arh. Milan Damićević, dipl.ing.arh.
Početak predstavničkog tijela:	Predsjednik predstavničkog tijela: Edidjo Kodan
Ispravnost ovog prostornog plana s izvođenom izvornom:	Početak nadležnog tijela: