



Geostudio d.o.o.

za geodetske poslove i promet nekretnina

Palacina 14
52440 Poreč
tel. +385 (0)52 434464
gsm. +385 (0)98 219903
geostudio@pu.t-com.hr


PRIJEDLOG PARCELACIJE

Mjerilo 1: 500

Katastarska općina: POREČ

RUDINA: "Gulići"

Broj lista katastarskog plana: 44

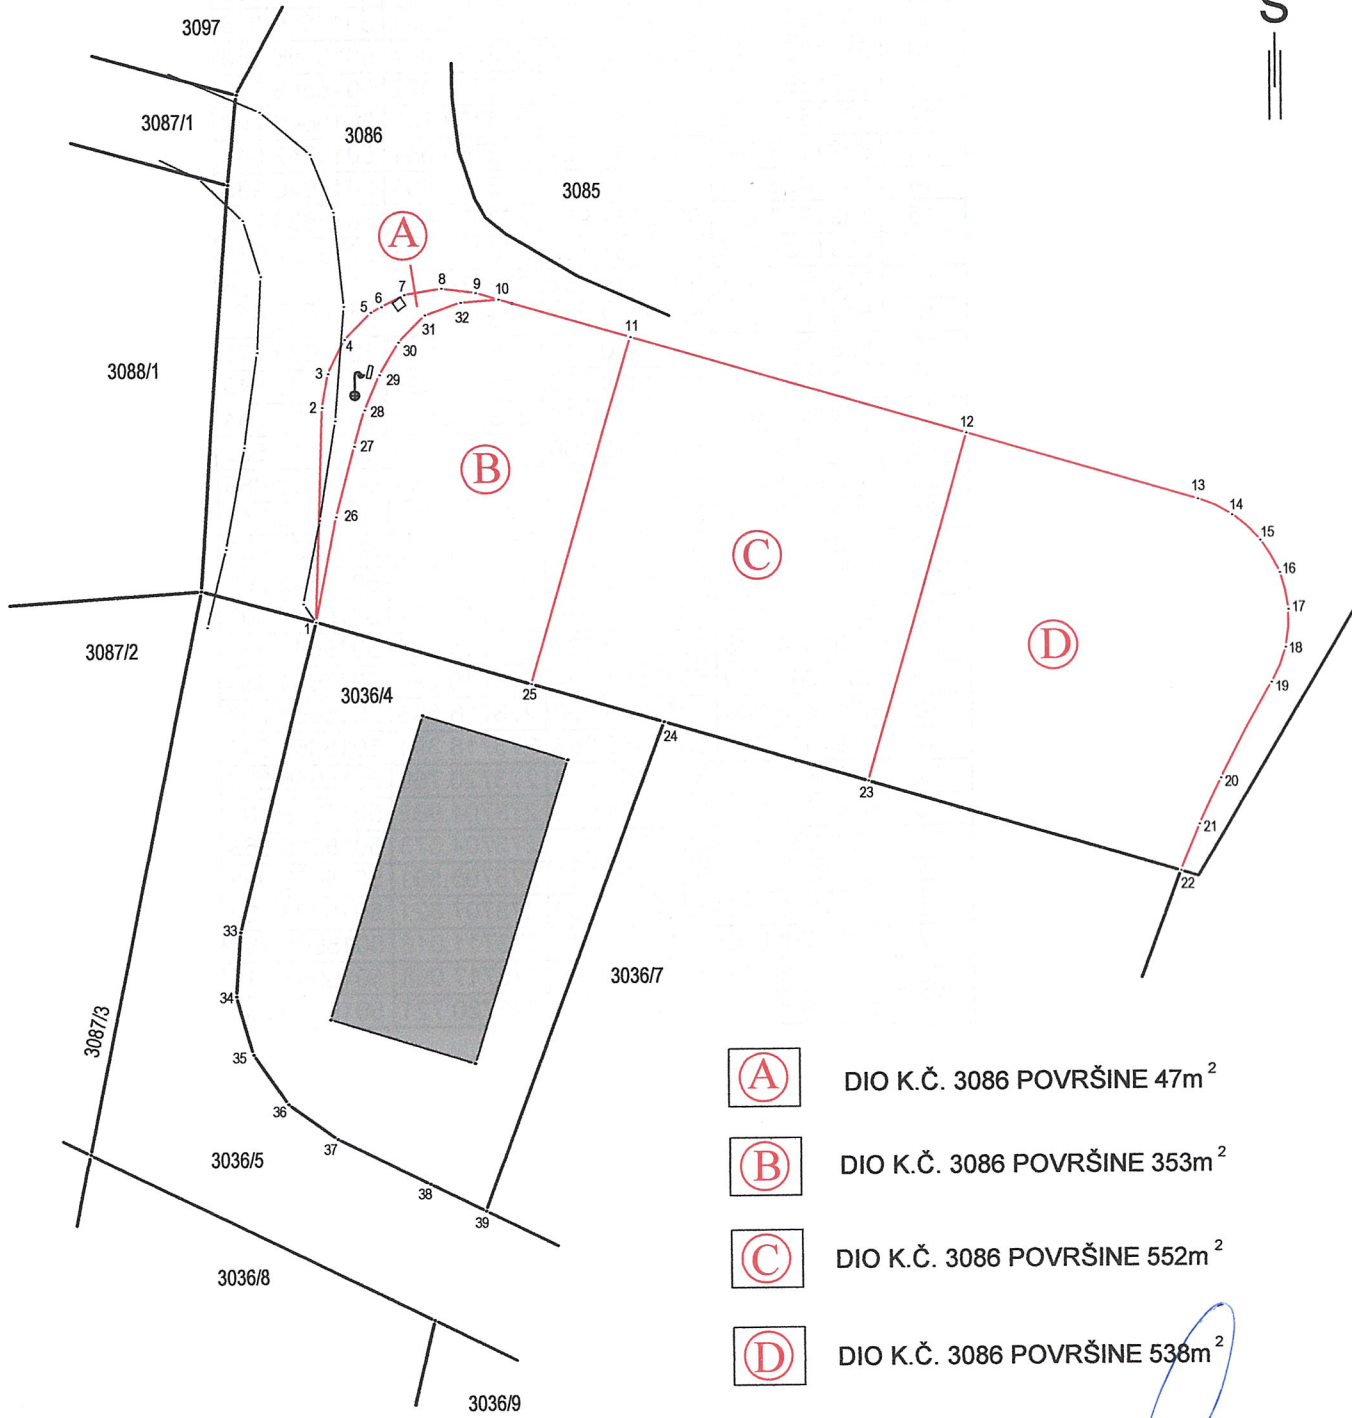

DIO K.Č. 3086 POVRŠINE 47m²



DIO K.Č. 3086 POVRŠINE 353m²



DIO K.Č. 3086 POVRŠINE 552m²



DIO K.Č. 3086 POVRŠINE 538m²

rujan 2016. godina

Izradio: GEOSTUDIO D.O.O. POREČ

GEOSTUDIO d.o.o.
za geodetske poslove
i promet nekretnosti
POREČ, Palacina 14