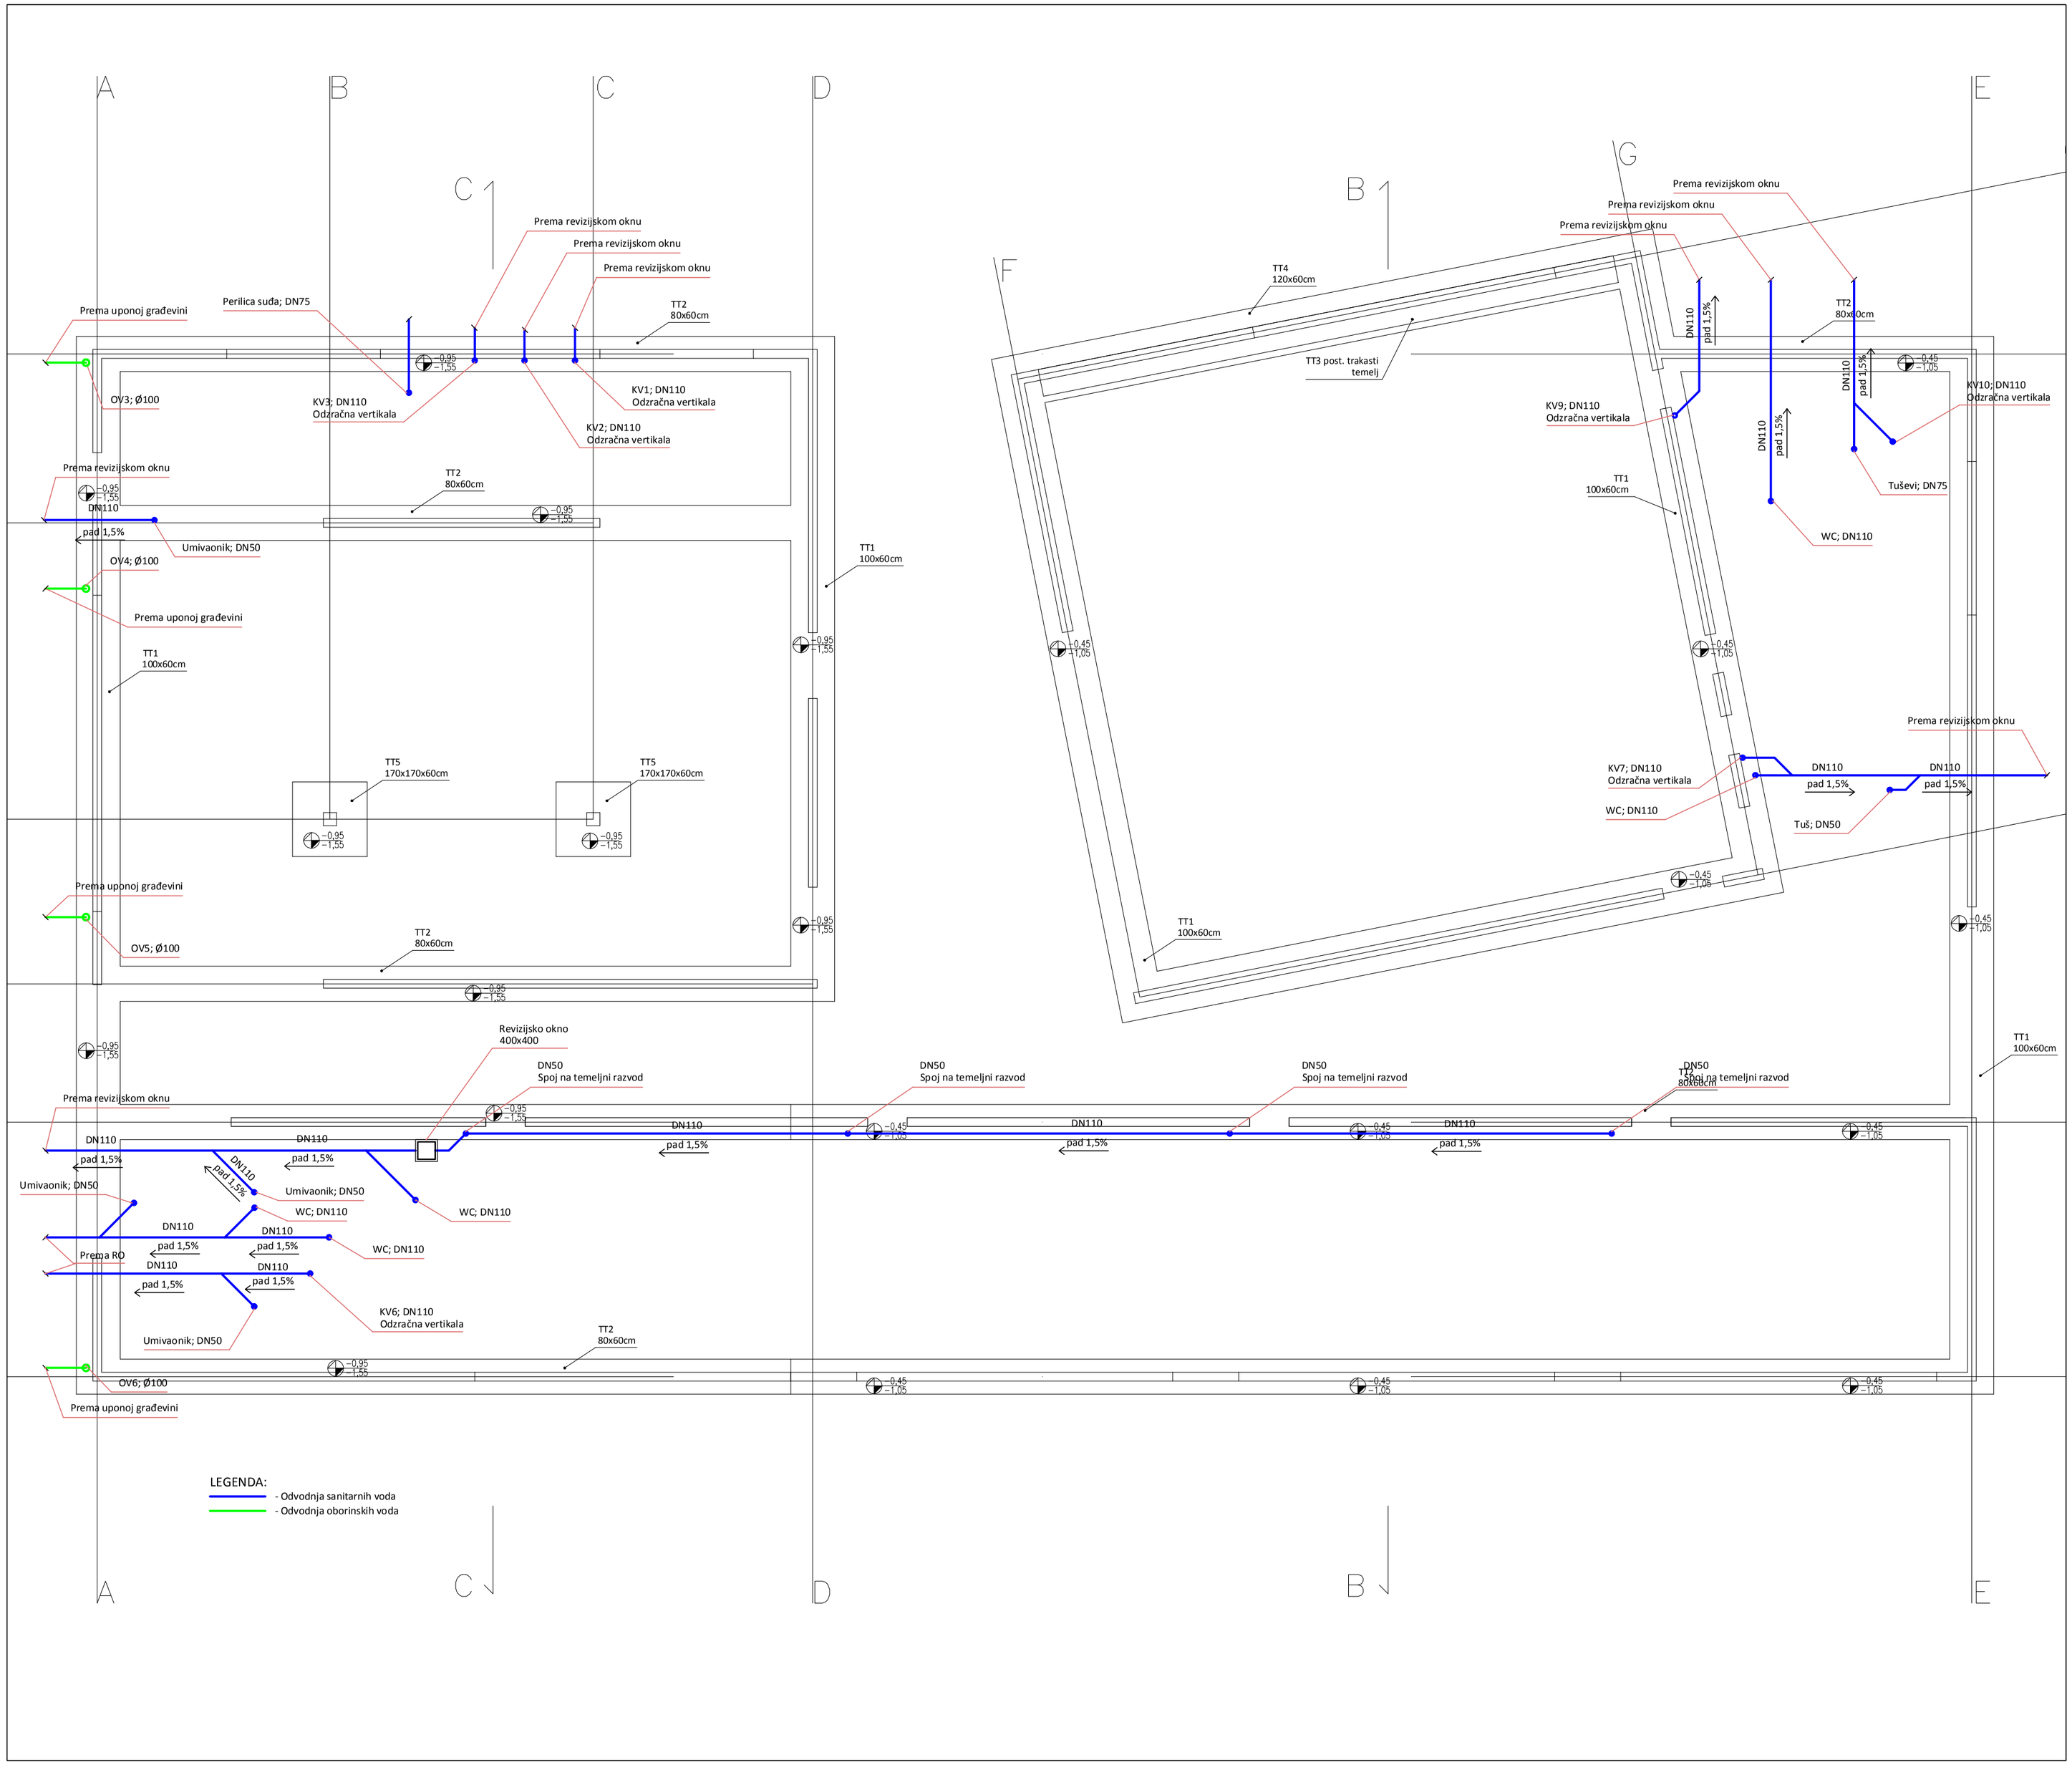

This drawing and all the information contained in it are the copyright of INOVAPRO d.o.o.
Any unauthorized usage empowers INOVAPRO d.o.o. to indemnification. All rights reserved.

Ovaj crtež i svi podaci na njemu vlasništvo su poduzeća INOVAPRO d.o.o.
Korištenje u nedogovorene svrhe povlači obvezu obeštećenja. Sva prava pridržana.

Investitor
GRAD POREČ
Obala Maršala Tita 5, 52440 Poreč

Građevina
REKONSTRUKCIJA I DOGRADNJA OSNOVNE ŠKOLE ŽBANDAJ
Žbandaj, 52440 Poreč
k.č. 2104, k.o. Žbandaj

Vrsta i naziv projekta
GLAVNI PROJEKT
PROJEKT HIDROINSTALACIJA

Glavni projektant
Nikica Tabain, dia

Projektant
Dinko Sladoljev, dipl.ing.stroj.

Hrvatska komora inženjera strojarstva
Dinko Sladoljev
dipl. ing. stroj.
Ovlašteni inženjer strojarstva
S 1772

Suradnik
Samuel Vrbanić, univ. bacc. ing. mech.
Filip Borovac, bacc. ing. mech.
Tomislav Đukin, str. teh.

Sadržaj
DISPOZICIJA ODVODNJE - TEMELJI

Zajed. oznaka projekta A-460-16	
Interni broj projekta: 31816-V	Format A2
Datum 12.2016.	Mjerilo 1/100
Broj crteža 2	List/Listova 1/1

INOVAPRO d.o.o.
Retkovec III 15/b
10000 ZAGREB
OIB: 75232829086
inovapro@inovapro.hr
www.inovapro.hr