

geoprojekt d.d.


SKICA MJERENJA  
M 1:250  
telefonska mreža

K.O. POREC  
D.I. 5


Buzet, srpanj 2005.

izradio: Saša Mejer



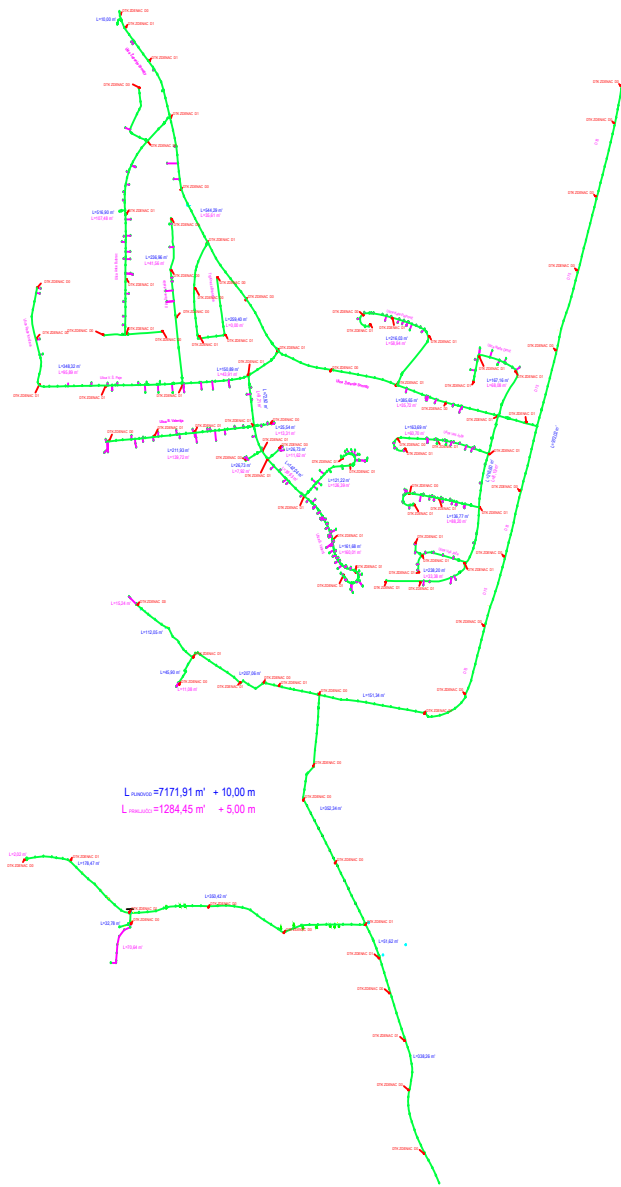



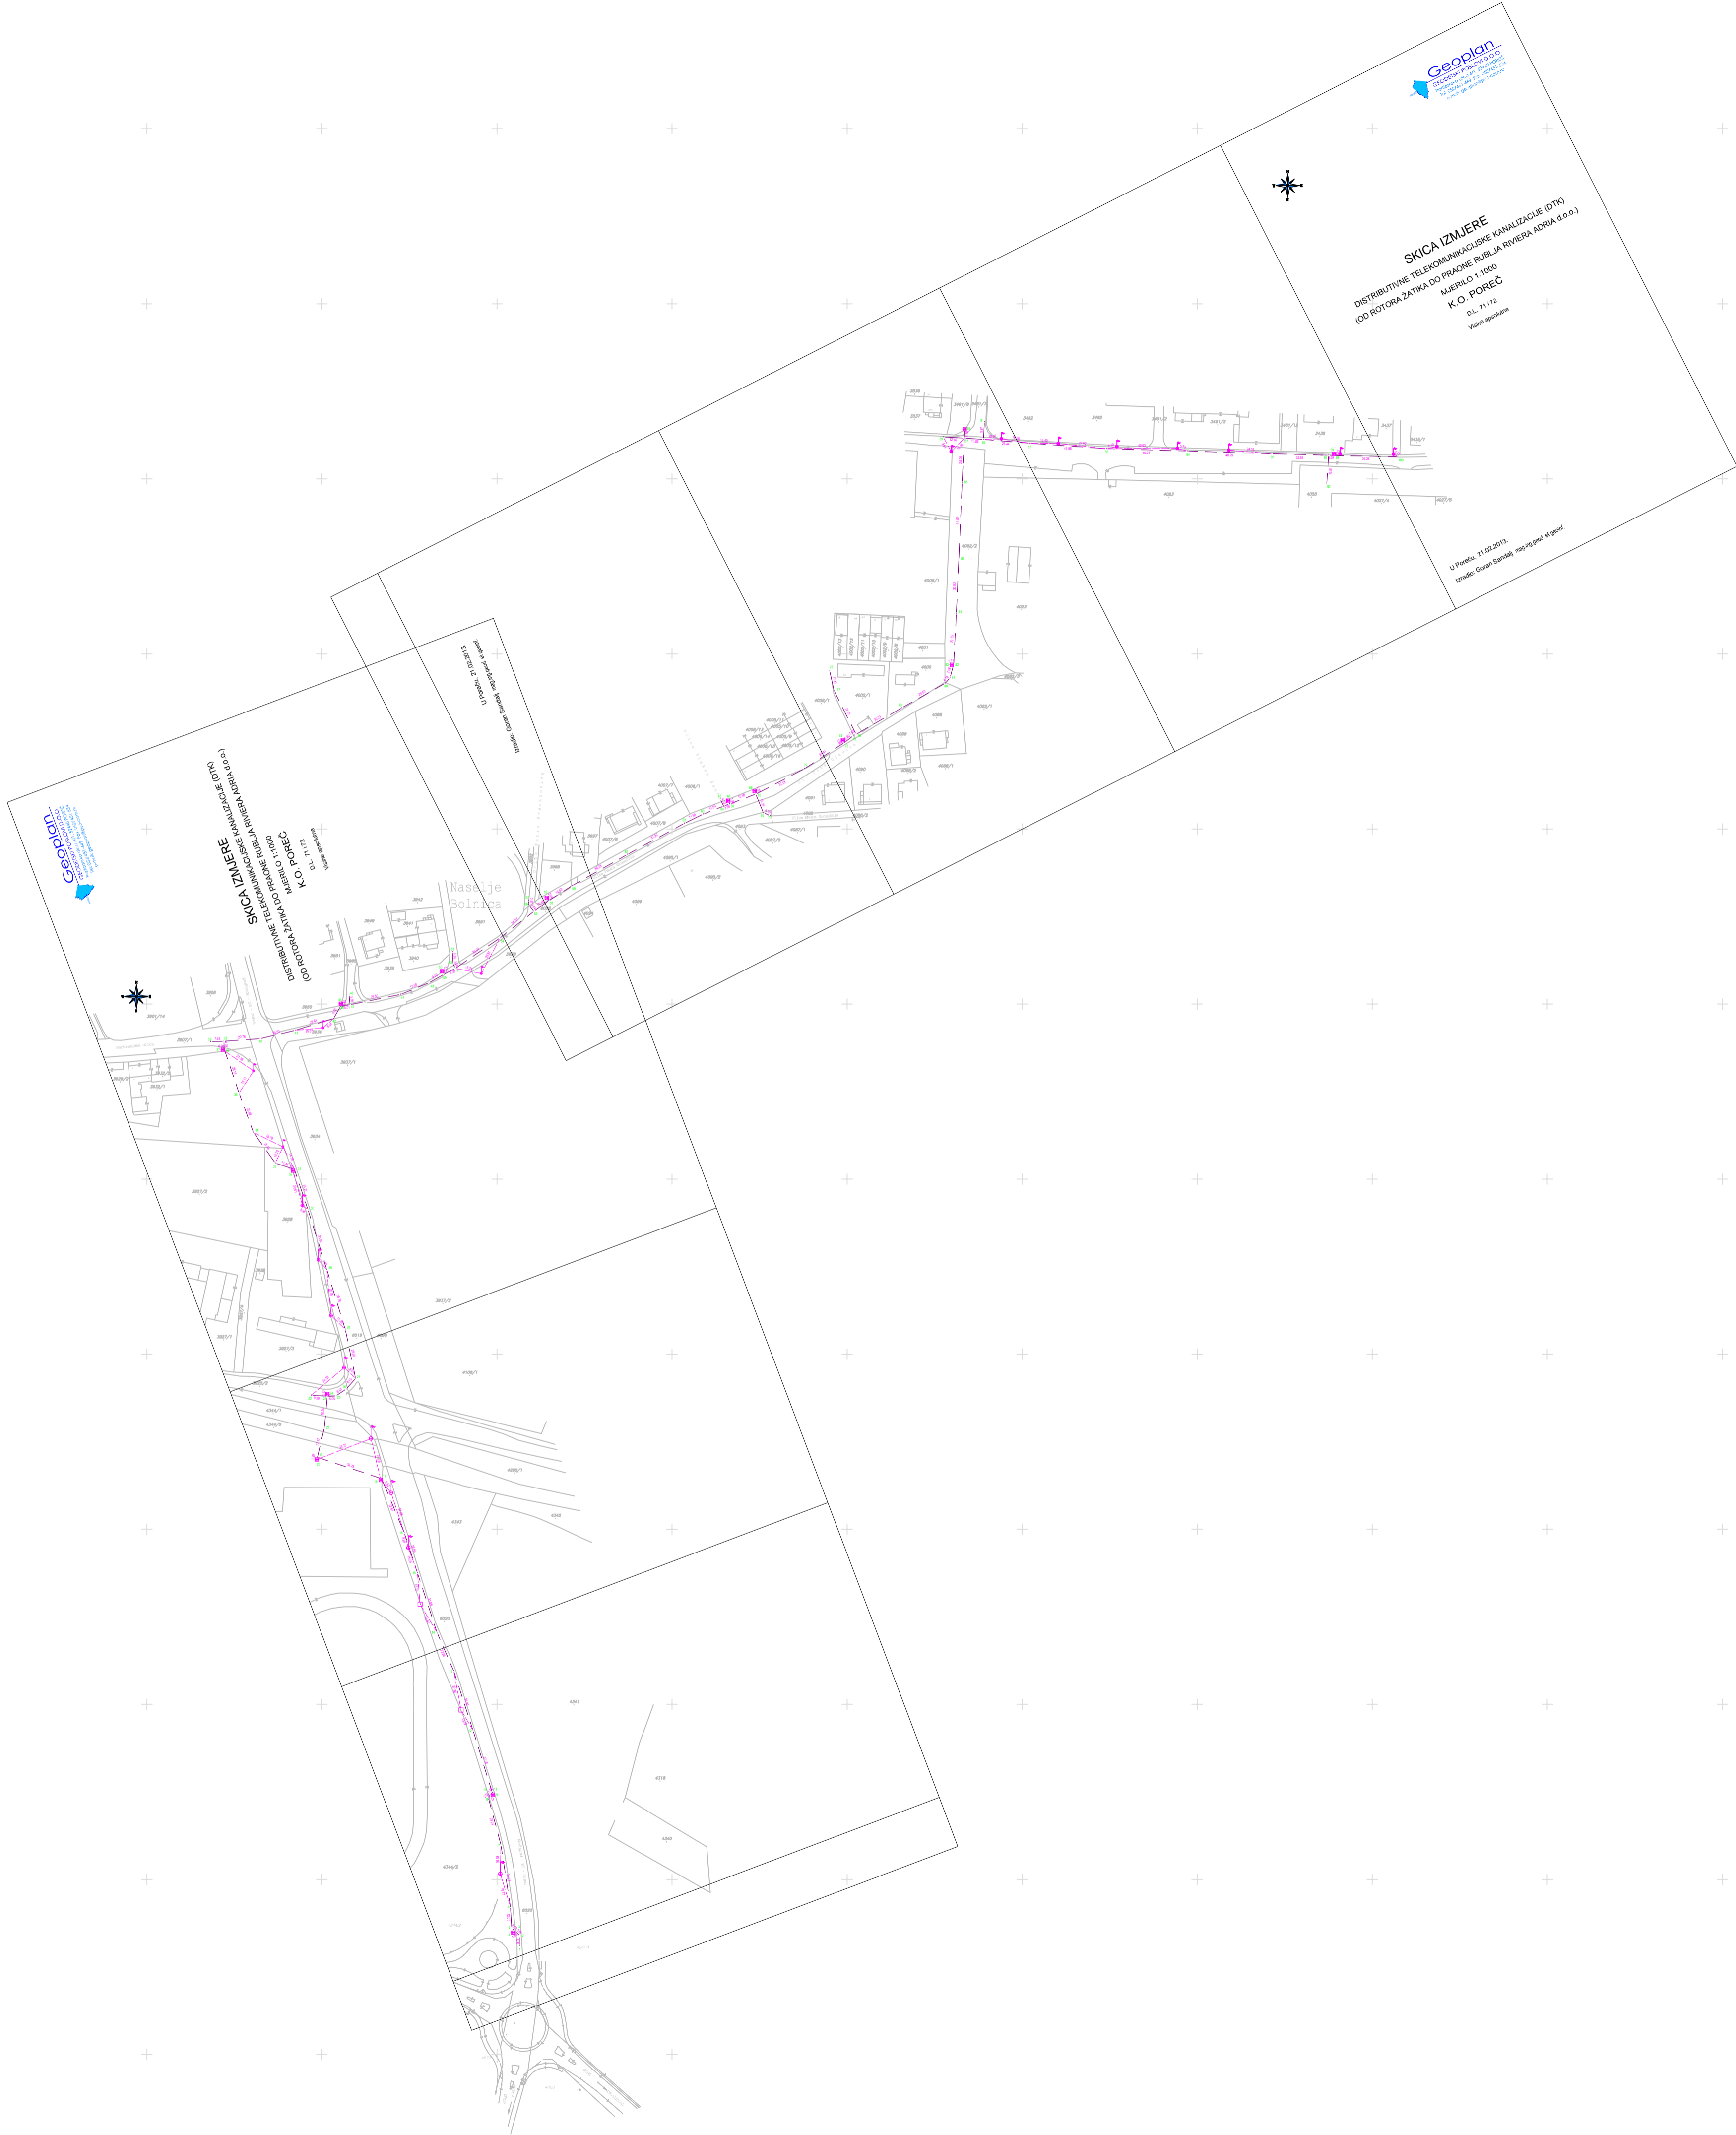

Geoplan

SKICA IZMJERE  

Naselje  
Bojnica

Geoplan

SKICA IZMJERE  

