


GRAD POREČ

K.O. POREČ

NASELJE FINIDA

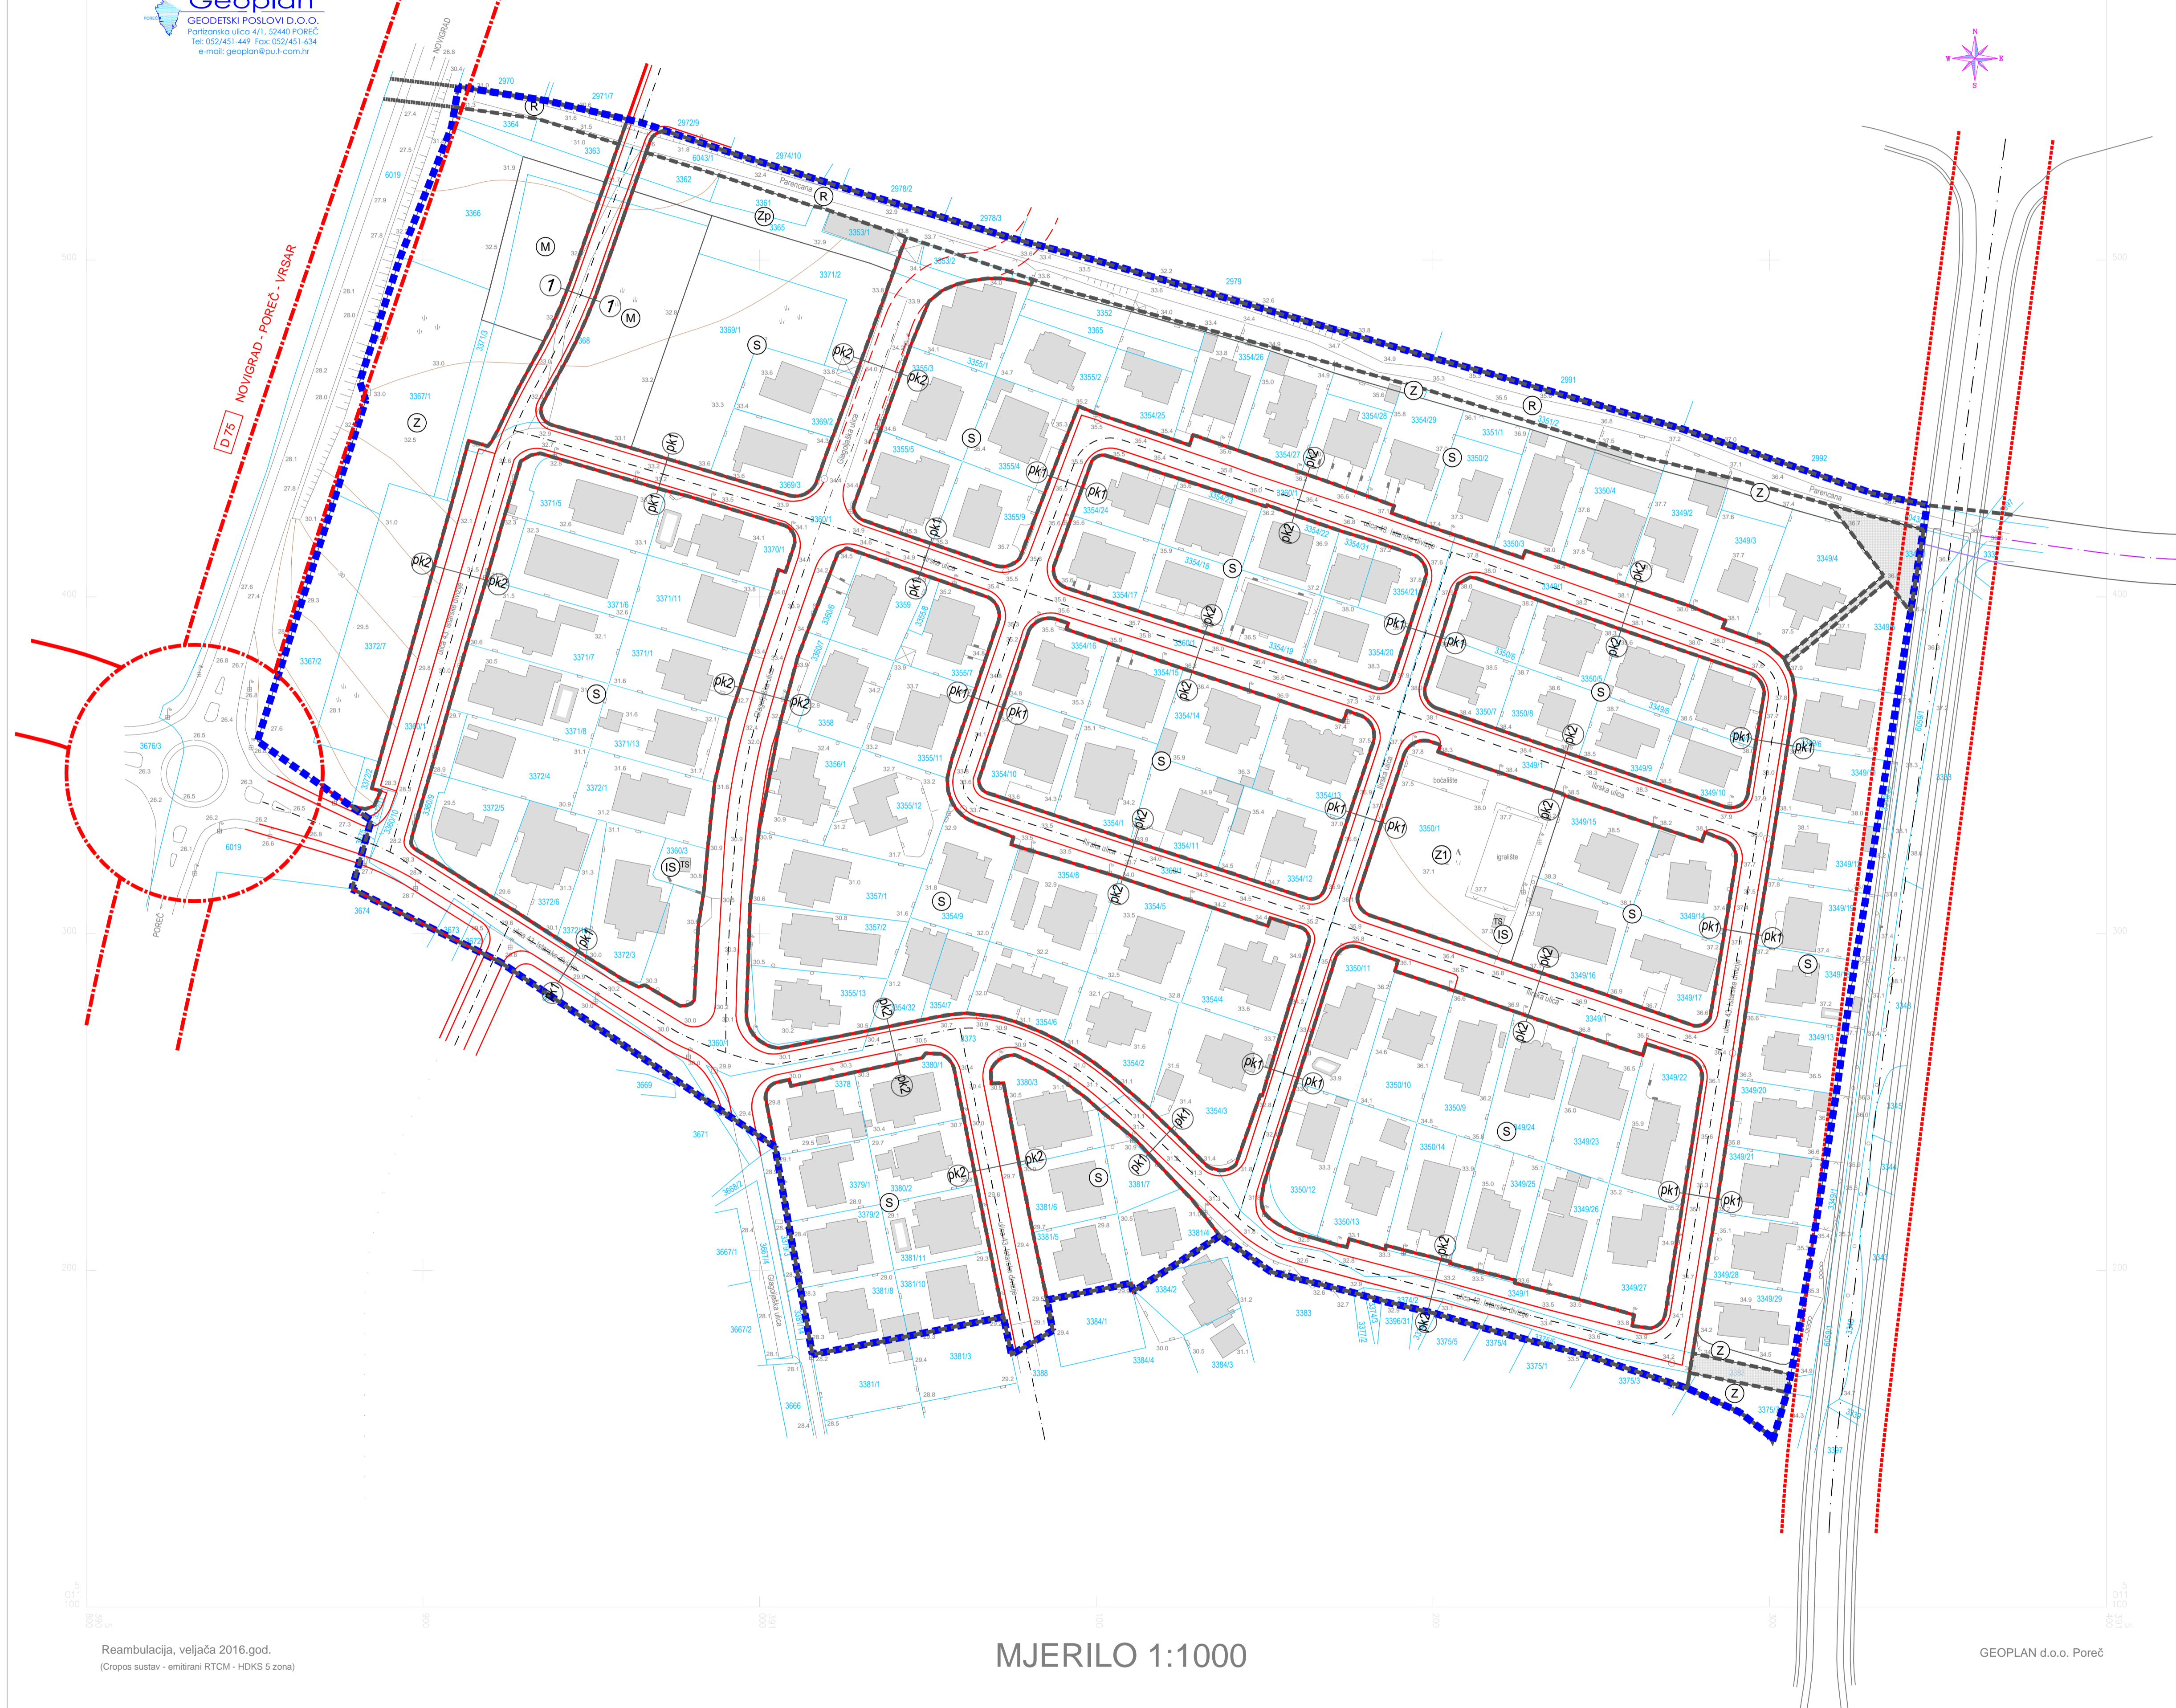

Reambulacija, veljača 2016.god.
(Cropos sustav - emitirani RTCM - HDKS 5 zona)


MJERILO 1:1000

GEOPLAN d.o.o. Poreč

LEGENDA

- OBUHVAT URBANISTIČKOG PLANA UREĐENJA
 - GRANICA GRAĐEVNE ČESTICE JAVNE PROMETNE POVRŠINE
- POVRŠINE ZA RAZVOJ I UREĐENJE NASELJA :
- STAMBENA NAMJENA
 - MJEŠOVITA NAMJENA
 - JAVNE ZELENE POVRŠINE
 - ZAŠTITNE ZELENE POVRŠINE
 - SPORTSKO REKREACIJSKA NAMJENA - REKREACIJA
 - INFRASTRUKTURNI SUSTAVI
- PROMETNE POVRŠINE :
- ZAŠTITNI KORIDOR SABIRNE ULICE - GUP
 - ZAŠTITNI KORIDOR GLAVNE MJESNE ULICE - GUP GRADA POREČA
 - KORIDOR OSTALIH PROMETNICA
 - JAVNA USLUŽNA PROMETNA POVRŠINA - PJEŠAČKO SERVISNA

POPREČNI PROFILI

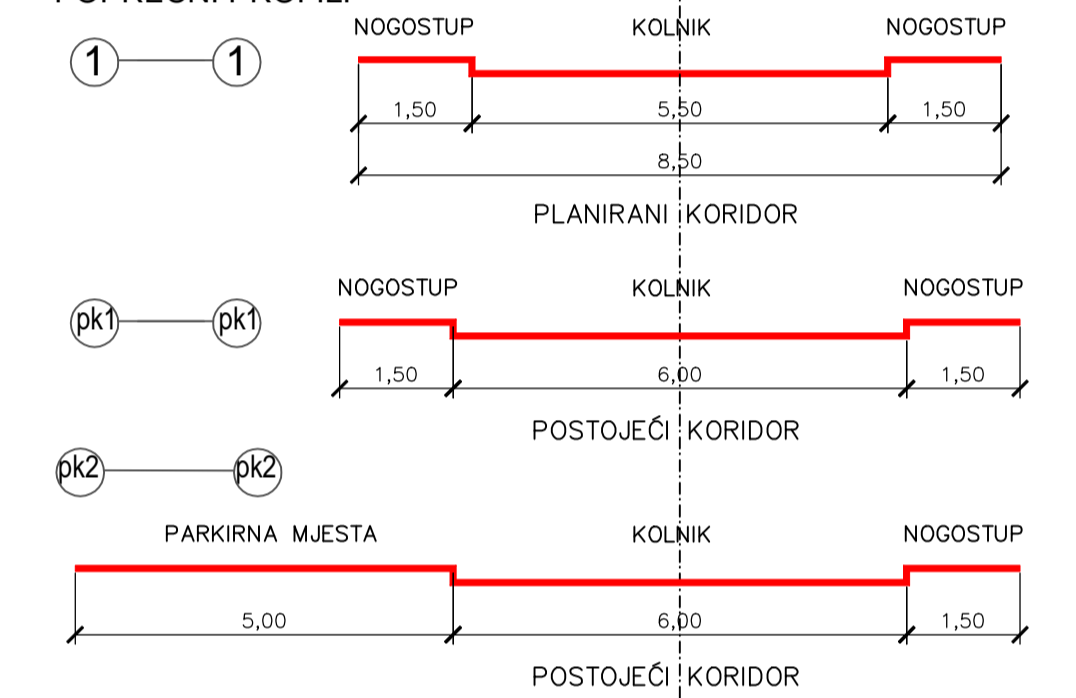

Županija: Grad:	ISTARSKA ŽUPANIJA GRAD POREČ	
Naziv prostornog plana:	URBANISTIČKI PLAN UREĐENJA STAMBENOG NASELJA FINIDA	
Faza izrade:	Prijedlog prostornog plana	
Naziv kartografskog prikaza:	KORIŠTENJE I NAMJENA POVRŠINA PROMET	
Broj kartografskog prikaza:	2.1	Mjerilo kartografskog prikaza: 1 : 1 000
Odluka predstavničkog tijela o izradi prostornog plana (službeno glasilo):	Odluka predstavničkog tijela o donošenju prostornog plana (službeno glasilo):	
'Službeno glasilo Grada Poreča-Parenzo', br. 13/15		
Javna rasprava (datum objave):	Javni uvid održan od: do:	
Pečat tijela odgovornog za provođenje javne rasprave:	Odgovorna osoba za provođenje javne rasprave (ime, prezime i potpis): dr.sc.Damir Hrvatin, dipl.ing.arh.	
Suglasnost na prostorni plan prema odredbi članka 108. Zakona o prostornom uređenju ("Narodne novine" br. 153/13)		
Klasa:	ur.broj:	Datum:
Pravna osoba koja je izradila prostorni plan:	Urbis d.o.o.	
Pečat pravne osobe koja je izradila prostorni plan:	Odgovorna osoba (ime, prezime i potpis): Broj etab: 6816 Elvis Grgorinić, dipl.ing.stroj.	
Stručni tim u izradi prostornog plana:	Odgovorni voditelj izrade nacrtaj prijedloga prostornog plana: Eli Mišan, dipl.ing.arh. Boris Petronijević, dipl.ing.arh. Suzana Brnabić, arh.teh.	
Pečat predstavničkog tijela:	Predsjednik predstavničkog tijela (ime, prezime i potpis): Adriano Jakus	
Istovjetnost ovog prostornog plana s izvornikom ovjerava (ime, prezime i potpis):	Pečat nadležnog tijela:	

urbis.