


GRAD POREČ

K.O. POREČ

NASELJE FINIDA

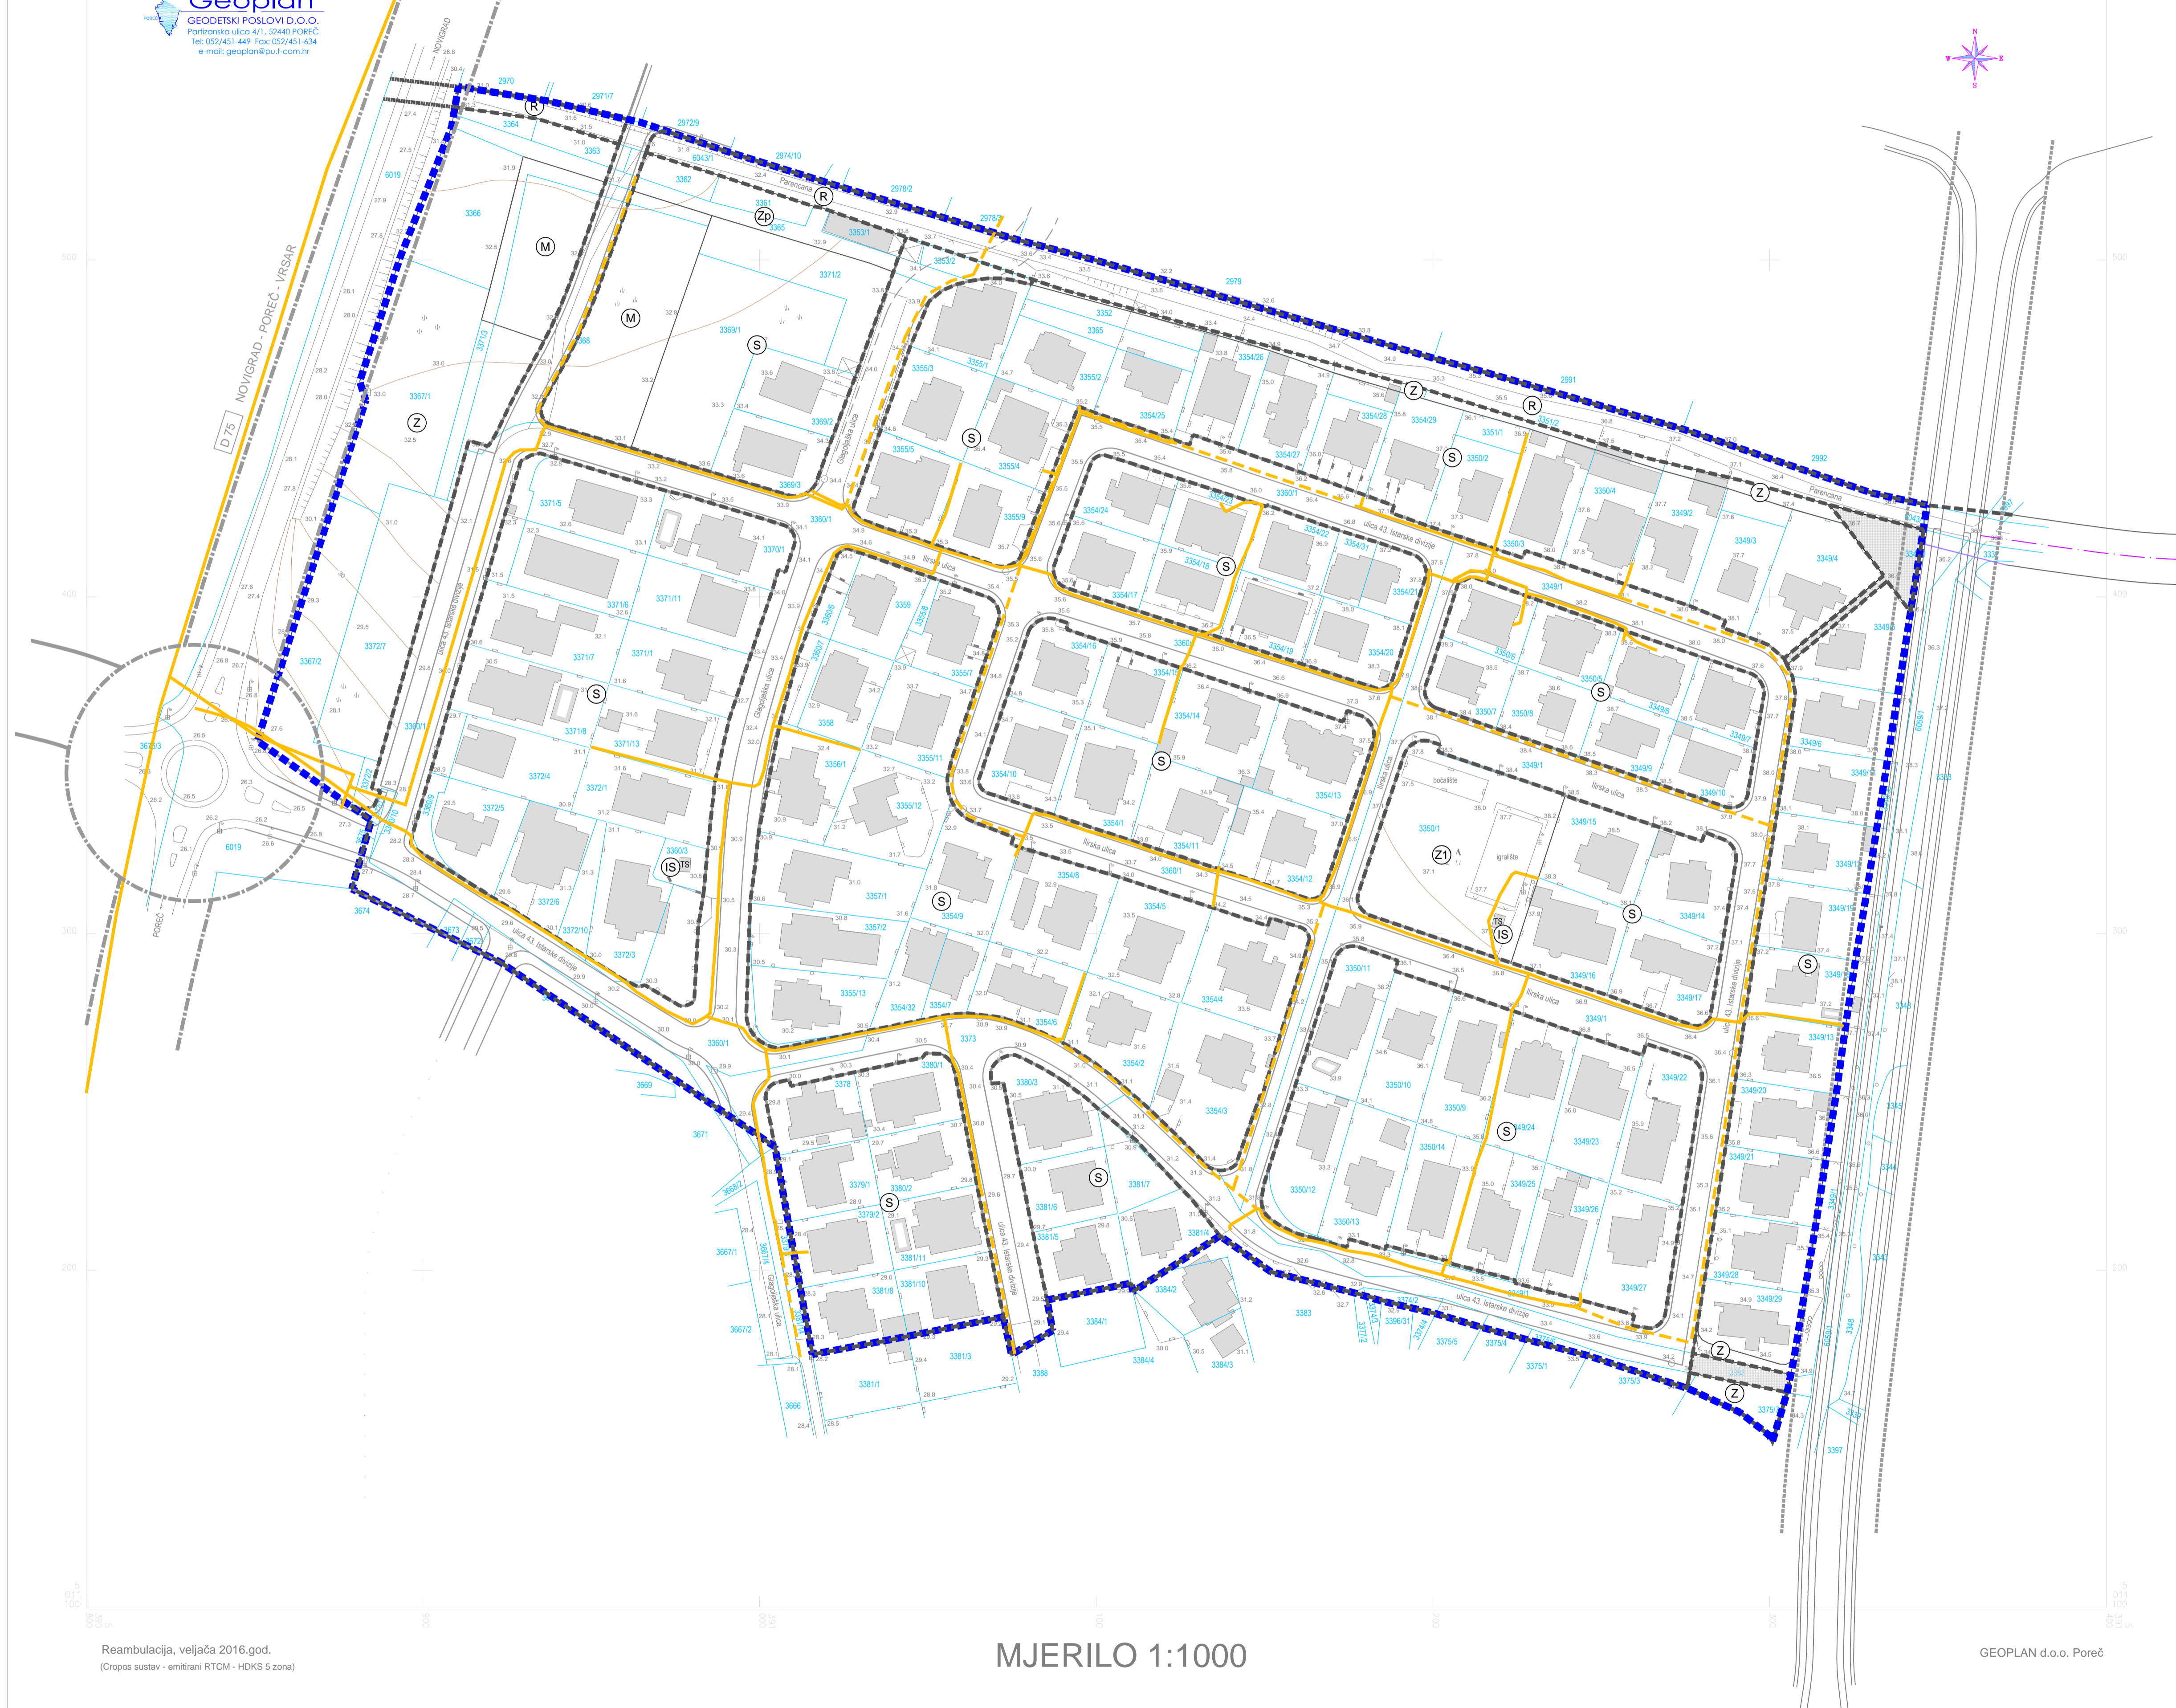

Reambulacija, veljača 2016.god.  
(Cropos sustav - emitirani RTCM - HDKS 5 zona)

MJERILO 1:1000

GEOPLAN d.o.o. Poreč

LEGENDA

- OBUHVAT URBANISTIČKOG PLANA UREĐENJA
- GRANICA GRAĐEVNE ČESTICE JAVNE PROMETNE POVRŠINE

POVRŠINE ZA RAZVOJ I UREĐENJE NASELJA :

- STAMBENA NAMJENA
- MJEŠOVITA NAMJENA
- JAVNE ZELENE POVRŠINE
- ZAŠTITNE ZELENE POVRŠINE
- SPORTSKO REKREACIJSKA NAMJENA - REKREACIJA
- INFRASTRUKTURNI SUSTAVI

PROMETNE POVRŠINE :

- ZAŠTITNI KORIDOR SABIRNE ULICE - GUP
- ZAŠTITNI KORIDOR GLAVNE MJESNE ULICE - GUP GRADA POREČA
- KORIDOR OSTALIH PROMETNICA
- JAVNA USLUŽNA PROMETNA POVRŠINA - PJEŠAČKO SERVISNA

ELEKTRONIČKE KOMUNIKACIJE VODOVI I KANALI

- TK PODZEMNI VOD - POSTOJEĆI
- TK PODZEMNI VOD - PLANIRANI

Županija: Grad:	<b>ISTARSKA ŽUPANIJA GRAD POREČ</b>	
Naziv prostornog plana:	<b>URBANISTIČKI PLAN UREĐENJA STAMBENOG NASELJA FINIDA</b>	
Faza izrade:	Prijedlog prostornog plana	
Naziv kartografskog prikaza:	<b>PROMETNA , ULIČNA I KOMUNALNA INFRASTRUKTURNA MREŽA ELEKTRONIČKE KOMUNIKACIJE</b>	
Broj kartografskog prikaza:	2.2	Mjerilo kartografskog prikaza: 1 : 1 000
Odluka predstavničkog tijela o izradi prostornog plana (službeno glasilo):	Odluka predstavničkog tijela o donošenju prostornog plana (službeno glasilo):	
'Službeno glasilo Grada Poreča-Parenzo', br. 13/15		
Javna rasprava (datum objave):	Javni uvid održan od: do:	
Pečat tijela odgovornog za provođenje javne rasprave:	Odgovorna osoba za provođenje javne rasprave (ime, prezime i potpis): <b>dr.sc.Damir Hrvatin, dipl.ing.arh.</b>	
Službenost na prostorni plan prema odredbi članka 108. Zakona o prostornom uređenju ("Narodne novine" br. 153/13)		
Klasa:	ur.broj:	Datum:
Pravna osoba koja je izradila prostorni plan:	<b>Urbis d.o.o.</b>	
Pečat pravne osobe koja je izradila prostorni plan:	Odgovorna osoba (ime, prezime i potpis): Broj elab: <b>6816</b> <b>Elvis Grgorinić, dipl.ing.stroj.</b>	
Stručni tim u izradi prostornog plana: Odgovorni voditelj izrade nacрта prijedloga prostornog plana:	<b>Eli Mišan, dipl.ing.arh.</b> <b>Boris Petronijević, dipl.ing.arh.</b> <b>Smiljka Mamula, dipl.ing.el.</b> <b>Suzana Brnabić, arh.teh.</b>	
Pečat predstavničkog tijela:	Predsjednik predstavničkog tijela (ime, prezime i potpis): <b>Adriano Jakus</b>	
Istovjetnost ovog prostornog plana s izvornikom ovjerava (ime, prezime i potpis):	Pečat nadležnog tijela:	

urbis.