


GRAD POREČ

K.O. POREČ

NASELJE FINIDA

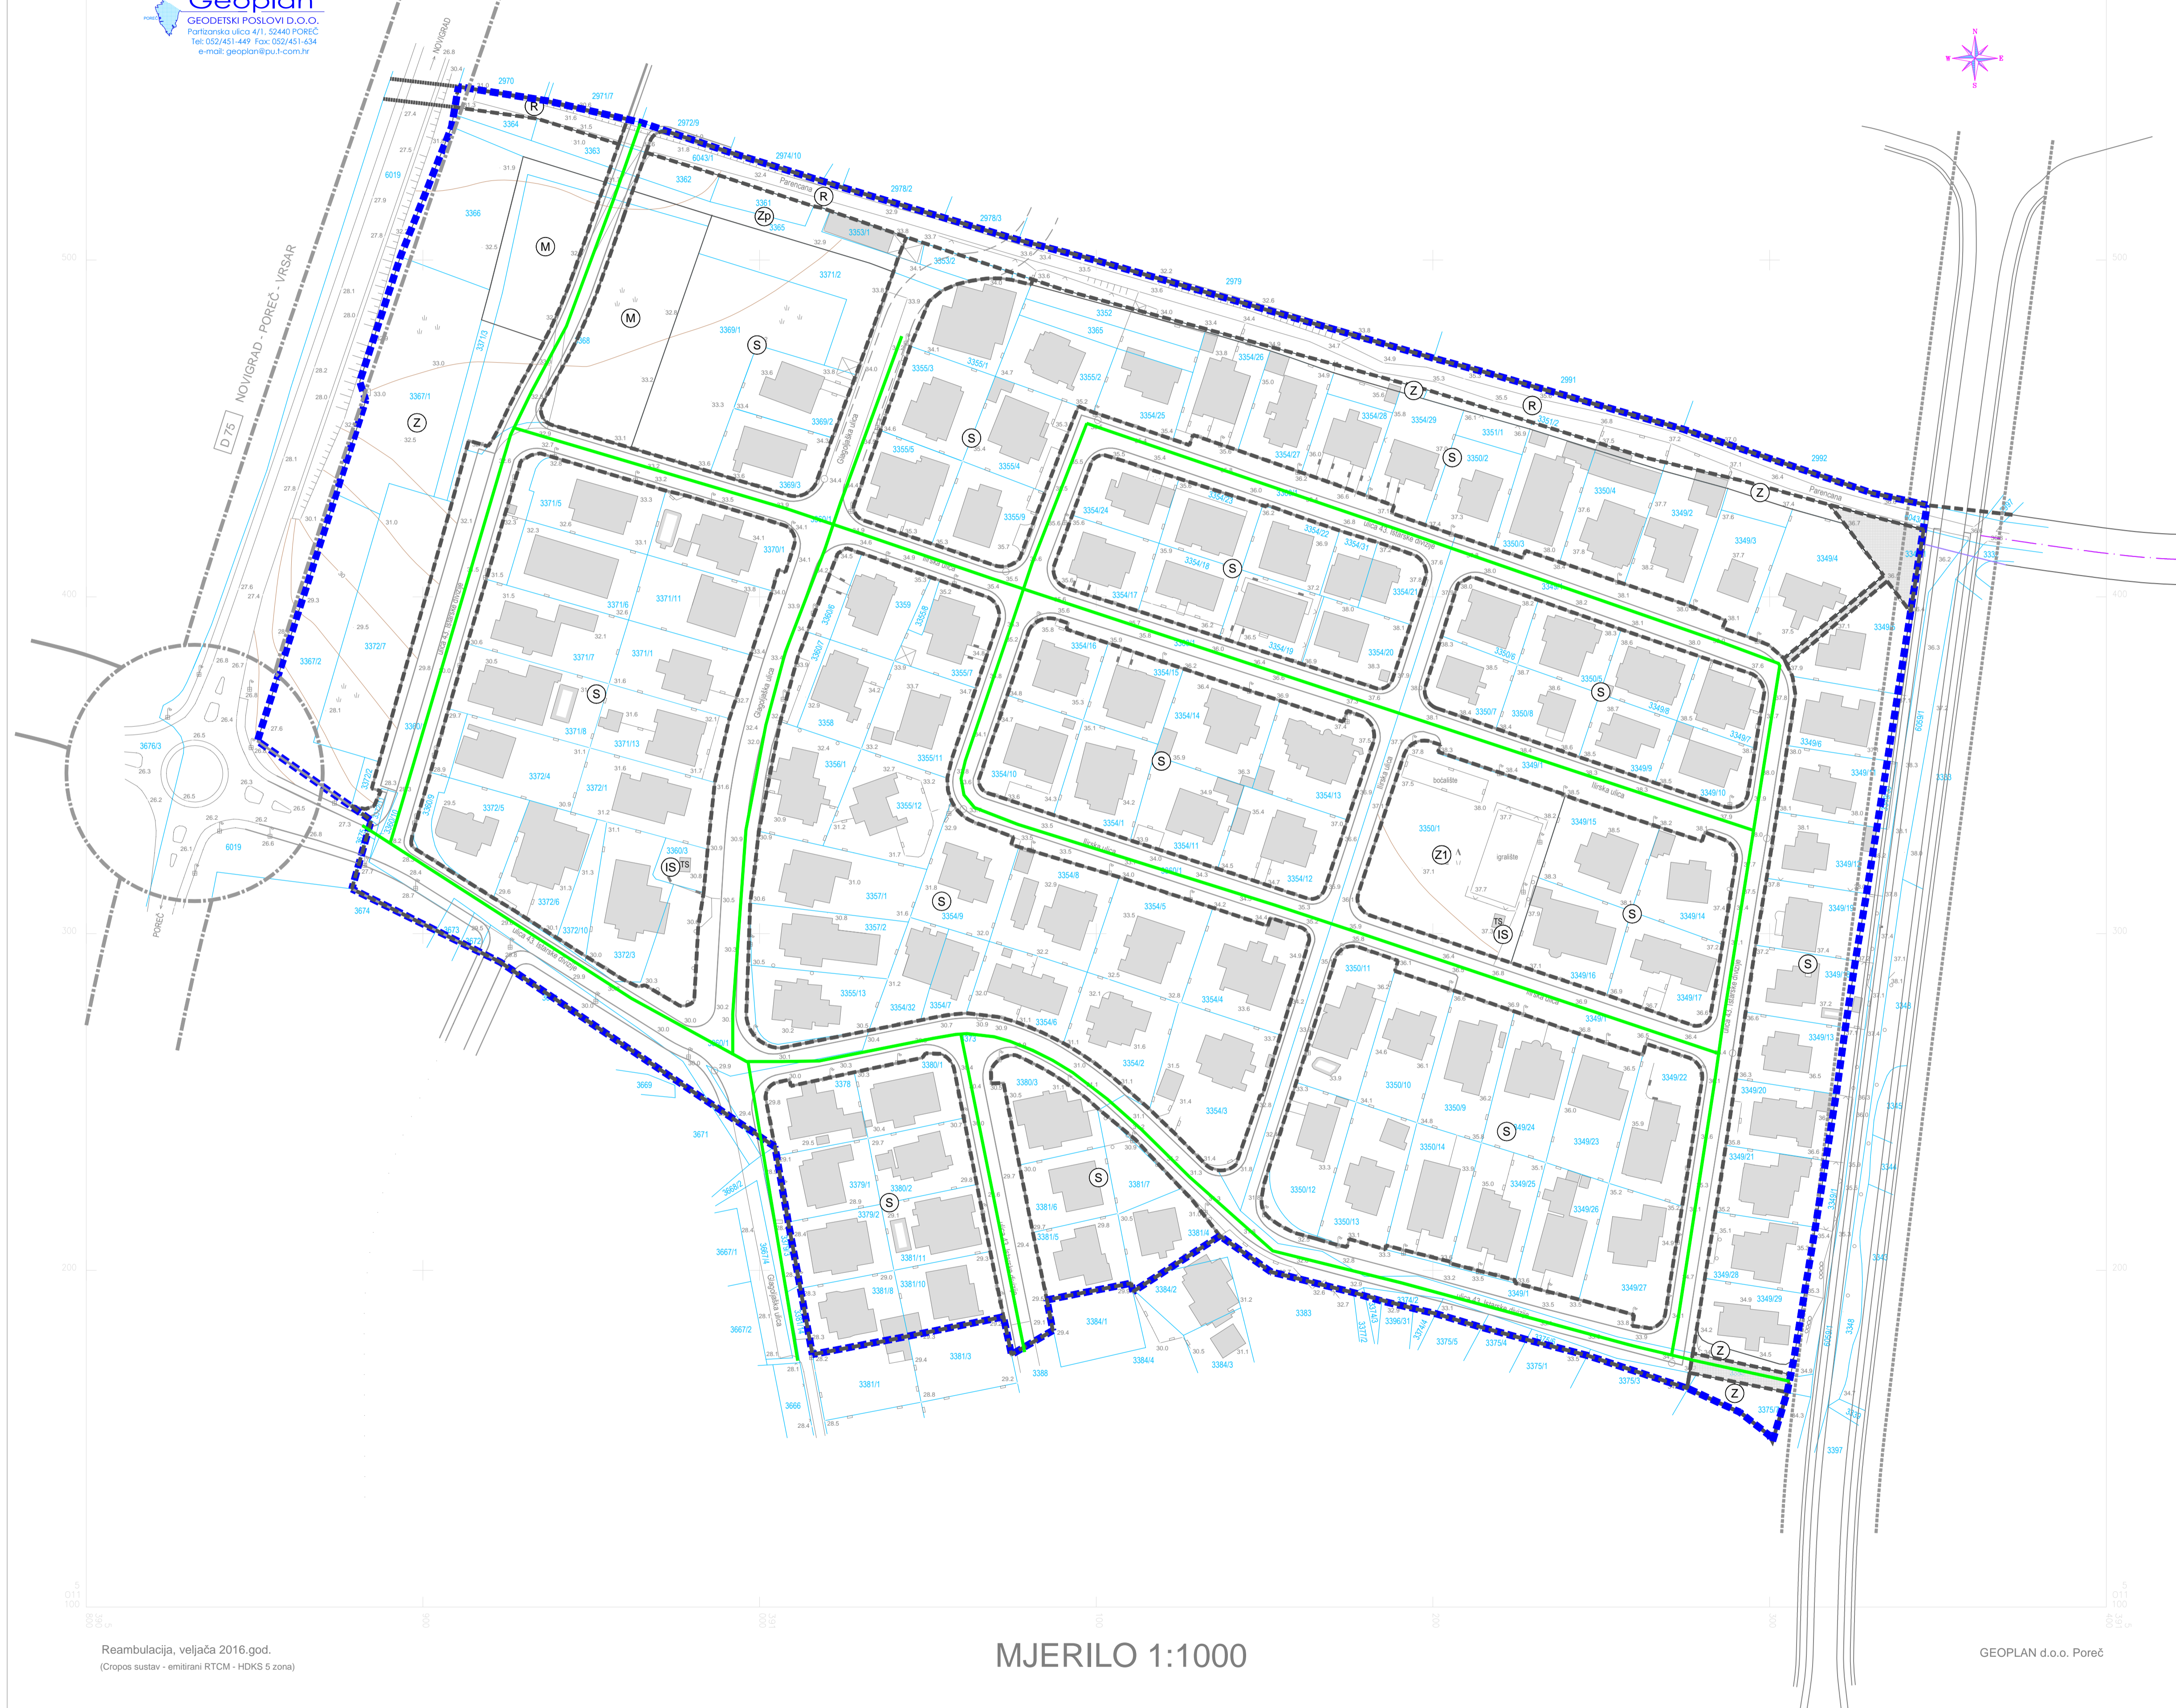

Reambulacija, veljača 2016.god.  
(Cropos sustav - emitirani RTCM - HDKS 5 zona)

MJERILO 1:1000

GEOPLAN d.o.o. Poreč

**LEGENDA**

- OBUHVAT URBANISTIČKOG PLANA UREĐENJA
- GRANICA GRAĐEVNE ČESTICE JAVNE PROMETNE POVRŠINE

**POVRŠINE ZA RAZVOJ I UREĐENJE NASELJA :**

- STAMBENA NAMJENA
- MJEŠOVITA NAMJENA
- JAVNE ZELENE POVRŠINE
- ZAŠTITNE ZELENE POVRŠINE
- SPORTSKO REKREACIJSKA NAMJENA - REKREACIJA
- INFRASTRUKTURNI SUSTAVI

**PROMETNE POVRŠINE :**

- ZAŠTITNI KORIDOR SABIRNE ULICE - GUP
- ZAŠTITNI KORIDOR GLAVNE MJESNE ULICE - GUP GRADA POREČA
- KORIDOR OSTALIH PROMETNICA
- JAVNA USLUŽNA PROMETNA POVRŠINA - PJEŠAČKO SERVISNA

**PLINOOPSKRBA**

- NOVOPREDVIĐENI SREDNJETLAČNI LOKALNI PLINOVOD

|   |  |   |
|---|--|---|
| Županija:<br>Grad:  | <b>ISTARSKA ŽUPANIJA<br/>GRAD POREČ</b>  |   |
| Naziv prostornog plana:   | <b>URBANISTIČKI PLAN UREĐENJA<br/>STAMBENOG NASELJA FINIDA</b>   |   |
| Faza izrade:  | Prijedlog prostornog plana   |   |
| Naziv kartografskog prikaza:  | <b>PROMETNA , ULIČNA I KOMUNALNA<br/>INFRASTRUKTURNA MREŽA<br/>PLINOOPSKRBA</b>  |   |
| Broj kartografskog prikaza:   | <b>2.4</b>   | Mjerilo kartografskog prikaza: <b>1 : 1 000</b> |
| Odluka predstavničkog tijela o izradi prostornog plana (službeno glasilo):  | Odluka predstavničkog tijela o donošenju prostornog plana (službeno glasilo):  |   |
| 'Službeno glasilo Grada Poreča-Parenzo', br. 13/15  |  |   |
| Javna rasprava (datum objave):  | Javni uvid održan od: do:  |   |
| Pečat tijela odgovornog za provođenje javne rasprave:   | Odgovorna osoba za provođenje javne rasprave (ime, prezime i potpis):<br><b>dr.sc.Damir Hrvatin, dipl.ing.arh.</b>   |   |
| Suglasnost na prostorni plan prema odredbi članka 108. Zakona o prostornom uređenju ("Narodne novine" br. 153/13) |  |   |
| Klasa:  | ur.broj:   | Datum:  |
| Pravna osoba koja je izradila prostorni plan:   | <b>Urbis d.o.o.</b>  |   |
| Pečat pravne osobe koja je izradila prostorni plan:   | Odgovorna osoba (ime, prezime i potpis):<br><b>Elvis Grgoričić, dipl.ing.stroj.</b>  |   |
| Broj elab: <b>6816</b>  |  |   |
| Stručni tim u izradi prostornog plana:<br>Odgovorni voditelj izrade nacrtaj prijedloga prostornog plana:          | <b>Eli Mišan, dipl.ing.arh.</b><br><b>Boris Petronijević, dipl.ing.arh.</b><br><b>Milovan Kuzmanić, dipl.ing.stroj.</b><br><b>Suzana Brnabić, arh.teh.</b> |   |
| Pečat predstavničkog tijela:  | Predsjednik predstavničkog tijela (ime, prezime i potpis):<br><b>Adriano Jakus</b>   |   |
| Istovjetnost ovog prostornog plana s izvornikom ovjerava (ime, prezime i potpis):                                 | Pečat nadležnog tijela:  |   |

**urbis.**