


GRAD POREČ

K.O. POREČ

NASELJE FINIDA

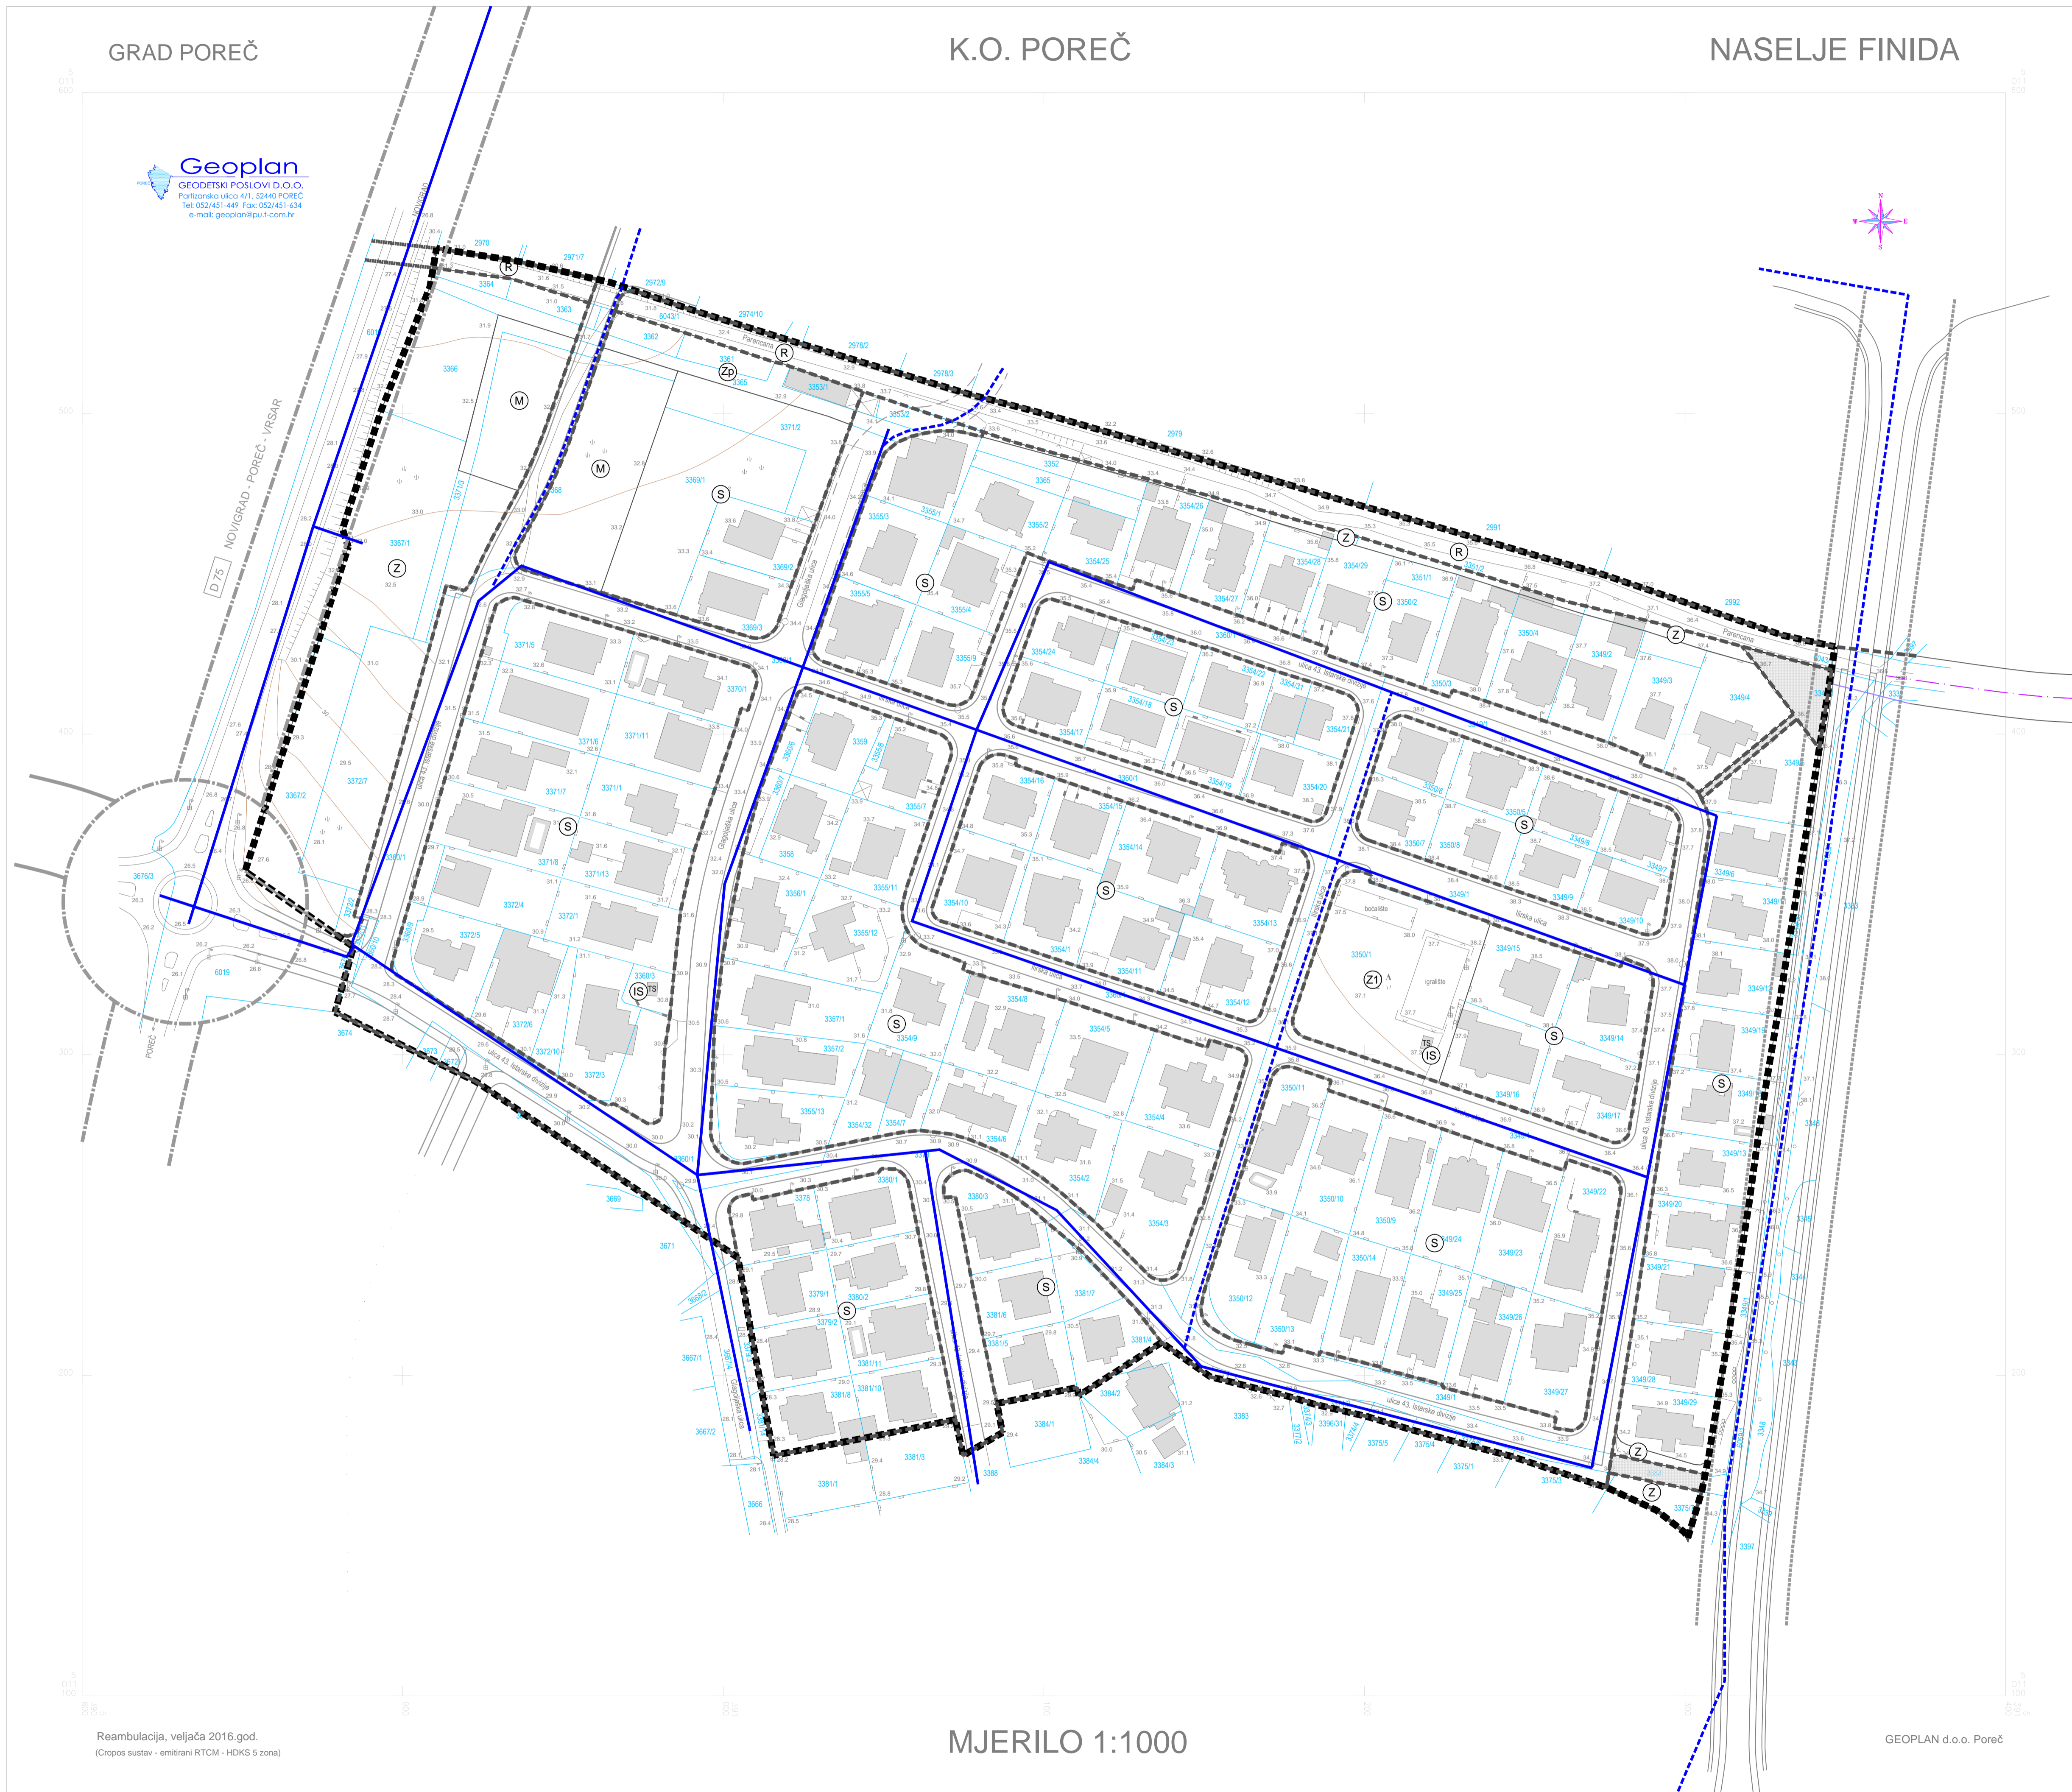

**LEGENDA**

- OBUHVAT URBANISTIČKOG PLANA UREĐENJA
- GRANICA GRAĐEVNE ČESTICE JAVNE PROMETNE POVRŠINE
  
- POVRŠINE ZA RAZVOJ I UREĐENJE NASELJA :**
- STAMBENA NAMJENA
- MJEŠOVITA NAMJENA
- JAVNE ZELENE POVRŠINE
- ZAŠTITNE ZELENE POVRŠINE
- SPORTSKO REKREACIJSKA NAMJENA - REKREACIJA
- INFRASTRUKTURNI SUSTAVI
  
- PROMETNE POVRŠINE :**
- ZAŠTITNI KORIDOR SABIRNE ULICE - GUP
- ZAŠTITNI KORIDOR GLAVNE MJESNE ULICE - GUP GRADA POREČA
- KORIDOR OSTALIH PROMETNICA
- JAVNA USLUŽNA PROMETNA POVRŠINA - PJEŠAČKO SERVISNA
  
- PROMETNE POVRŠINE :**
- POSTOJEĆI VODOVOD
- PLANIRANI VODOVOD

|   |   |  |
|---|---|--|
| Županija:<br>Grad:  | <b>ISTARSKA ŽUPANIJA<br/>GRAD POREČ</b>   |  |
| Naziv prostornog plana:   | <b>URBANISTIČKI PLAN UREĐENJA<br/>STAMBENOG NASELJA FINIDA</b>  |  |
| Faza izrade:  | Prijedlog prostornog plana  |  |
| Naziv kartografskog prikaza:  | <b>PROMETNA , ULIČNA I KOMUNALNA<br/>INFRASTRUKTURNA MREŽA<br/>VODOOPSKRBA</b>  |  |
| Broj kartografskog prikaza:   | 2.5   | Mjerilo kartografskog prikaza: 1 : 1 000 |
| Odluka predstavničkog tijela o izradi prostornog plana (službeno glasilo):  | Odluka predstavničkog tijela o donošenju prostornog plana (službeno glasilo):   |  |
| 'Službeno glasilo Grada Poreča-Parenzo', br. 13/15  |   |  |
| Javna rasprava (datum objave):  | Javni uvid održan od: do:   |  |
| Pečat tijela odgovornog za provođenje javne rasprave:   | Odgovorna osoba za provođenje javne rasprave (ime, prezime i potpis):<br><b>dr.sc.Damir Hrvatin, dipl.ing.arh.</b>                                      |  |
| Suglasnost na prostorni plan prema odredbi članka 108. Zakona o prostornom uređenju ("Narodne novine" br. 153/13) |   |  |
| Klasa:  | ur.broj:  | Datum:                                   |
| Pravna osoba koja je izradila prostorni plan:   | <b>Urbis d.o.o.</b>   |  |
| Pečat pravne osobe koja je izradila prostorni plan:   | Odgovorna osoba (ime, prezime i potpis):<br>Broj elab: <b>6816</b> <b>Elvis Grgoričić, dipl.ing.stroj.</b>  |  |
| Stručni tim u izradi prostornog plana:<br>Odgovorni voditelj izrade nacrtaj prijedloga prostornog plana:          | <b>Eli Mišan, dipl.ing.arh.</b><br><b>Boris Petronijević, dipl.ing.arh.</b><br><b>Jasna Perković, dipl.ing.grad.</b><br><b>Suzana Brnabić, arh.teh.</b> |  |
| Pečat predstavničkog tijela:  | Predsjednik predstavničkog tijela (ime, prezime i potpis):<br><b>Adriano Jakus</b>  |  |
| Istovjetnost ovog prostornog plana s izvornikom ovjerava (ime, prezime i potpis):                                 | Pečat nadležnog tijela:   |  |

Reambulacija, veljača 2016.god.  
(Cropos sustav - emitirani RTCM - HDKS 5 zona)

MJERILO 1:1000

GEOPLAN d.o.o. Poreč

