


GRAD POREČ

K.O. POREČ

NASELJE FINIDA

Geoplan
GEODETSKI POSLOVI D.O.O.
Partizanska ulica 4/1, 52440 POREČ
Tel: 05224631449 Fax: 05224631434
e-mail: geoplan@geoplan.com.hr

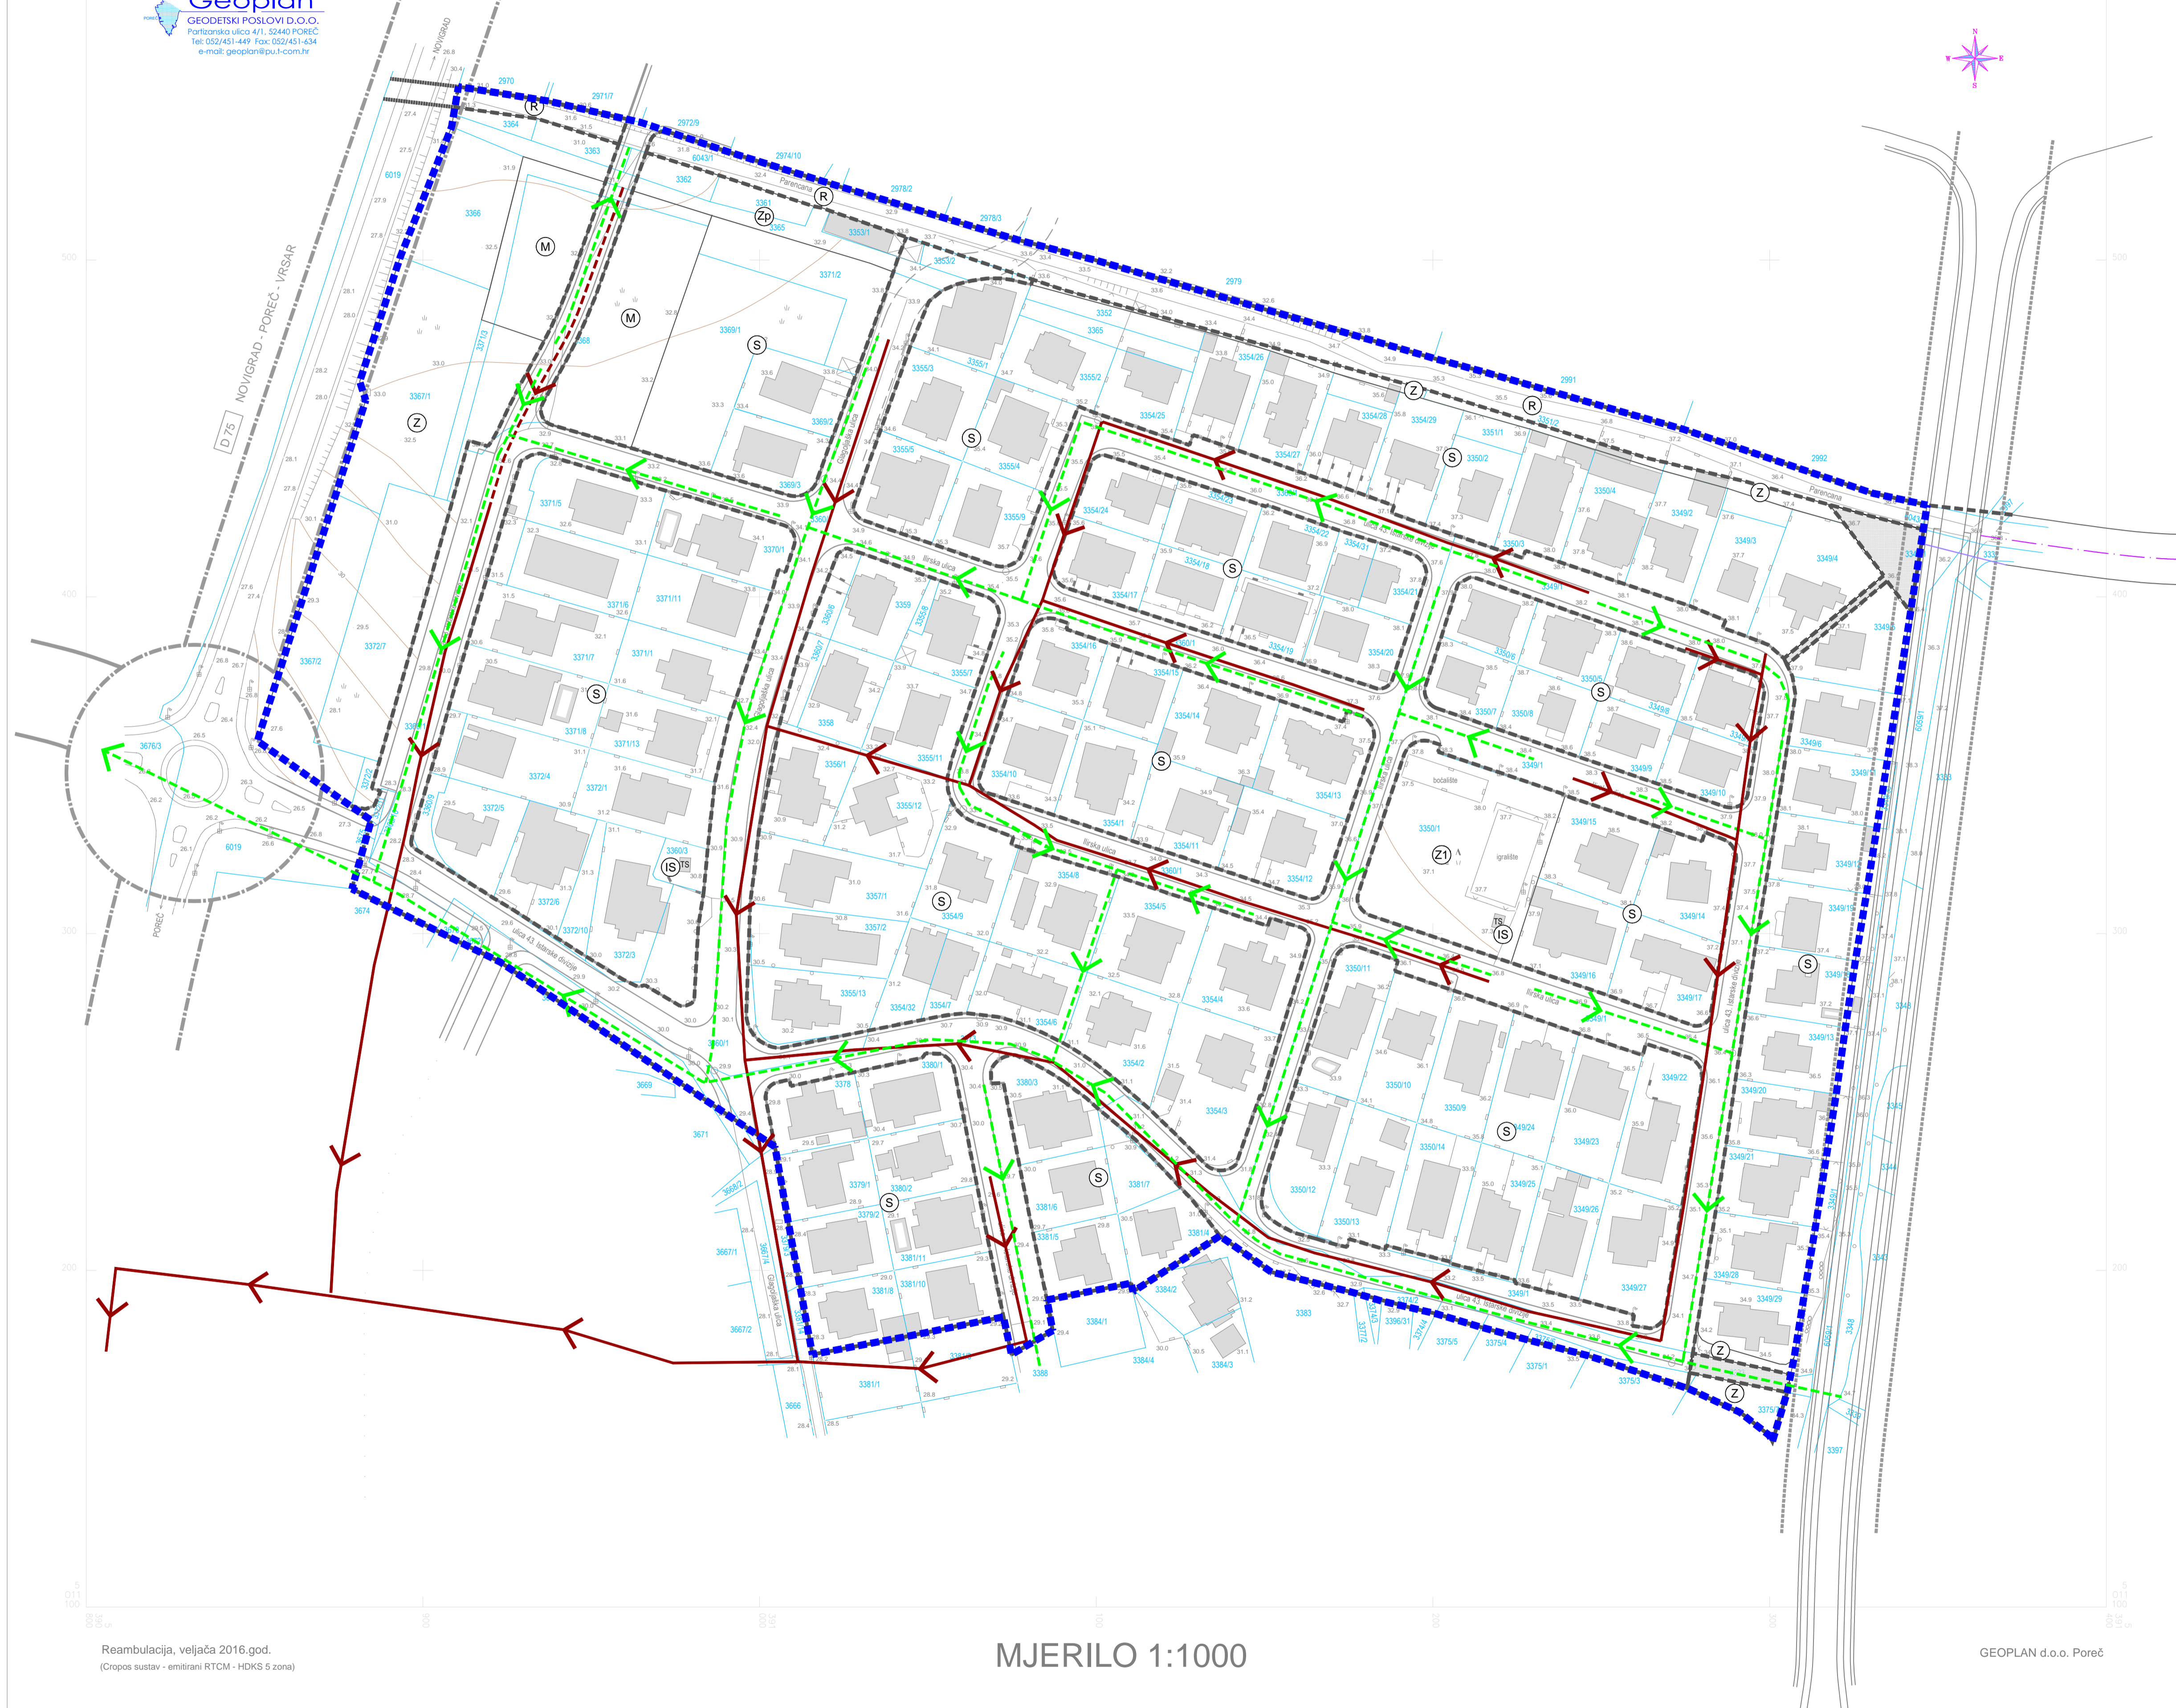

Reambulacija, veljača 2016.god.
(Cropos sustav - emitirani RTCM - HDKS 5 zona)

MJERILO 1:1000

GEOPLAN d.o.o. Poreč

LEGENDA

- OBUHVAT URBANISTIČKOG PLANA UREĐENJA
- GRANICA GRAĐEVNE ČESTICE JAVNE PROMETNE POVRŠINE

POVRŠINE ZA RAZVOJ I UREĐENJE NASELJA :

- STAMBENA NAMJENA
- MJEŠOVITA NAMJENA
- JAVNE ZELENE POVRŠINE
- ZAŠTITNE ZELENE POVRŠINE
- SPORTSKO REKREACIJSKA NAMJENA - REKREACIJA
- INFRASTRUKTURNI SUSTAVI

PROMETNE POVRŠINE :

- ZAŠTITNI KORIDOR SABIRNE ULICE - GUP
- ZAŠTITNI KORIDOR GLAVNE MJESNE ULICE - GUP GRADA POREČA
- KORIDOR OSTALIH PROMETNICA
- JAVNA USLUŽNA PROMETNA POVRŠINA - PJEŠAČKO SERVISNA

VODNOGOSPODARSKI SUSTAV
ODVODNJA OTPADNIH VODA:

- POSTOJEĆA SANITARNA ODVODNJA
- PLANIRANA SANITARNA ODVODNJA
- PLANIRANA OBORINSKA ODVODNJA
- SMJER ODVODNJE

Županija:	ISTARSKA ŽUPANIJA	
Grad:	GRAD POREČ	
Naziv prostornog plana:	URBANISTIČKI PLAN UREĐENJA STAMBENOG NASELJA FINIDA	
Faza izrade:	Prijedlog prostornog plana	
Naziv kartografskog prikaza:	PROMETNA , ULIČNA I KOMUNALNA INFRASTRUKTURNA MREŽA ODVODNJA OTPADNIH VODA	
Broj kartografskog prikaza:	2.6	Mjerilo kartografskog prikaza: 1 : 1 000
Odluka predstavničkog tijela o izradi prostornog plana (službeno glasilo):	Odluka predstavničkog tijela o donošenju prostornog plana (službeno glasilo):	
'Službeno glasilo Grada Poreča-Parenzo', br. 13/15		
Javna rasprava (datum objave):	Javni uvid održan od: do:	
Pečat tijela odgovornog za provođenje javne rasprave:	Odgovorna osoba za provođenje javne rasprave (ime, prezime i potpis): dr.sc.Damir Hrvatin, dipl.ing.arh.	
Suglasnost na prostorni plan prema odredbi članka 108. Zakona o prostornom uređenju ("Narodne novine" br. 153/13)		
Klasa:	ur.broj:	Datum:
Pravna osoba koja je izradila prostorni plan:	Urbis d.o.o.	
Pečat pravne osobe koja je izradila prostorni plan:	Odgovorna osoba (ime, prezime i potpis): Broj elab: 6816 Elvis Grgoričić, dipl.ing.stroj.	
Stručni tim u izradi prostornog plana:	Odgovorni voditelj izrade nacrta prijedloga prostornog plana: Eli Mišan, dipl.ing.arh. Boris Petronijević, dipl.ing.arh. Jasna Perković, dipl.ing.grad. Suzana Brnabić, arh.teh.	
Pečat predstavničkog tijela:	Predsjednik predstavničkog tijela (ime, prezime i potpis): Adriano Jakus	
Istovjetnost ovog prostornog plana s izvornikom ovjerava (ime, prezime i potpis):	Pečat nadležnog tijela:	

urbis.