


GRAD POREČ

K.O. POREČ

NASELJE FINIDA

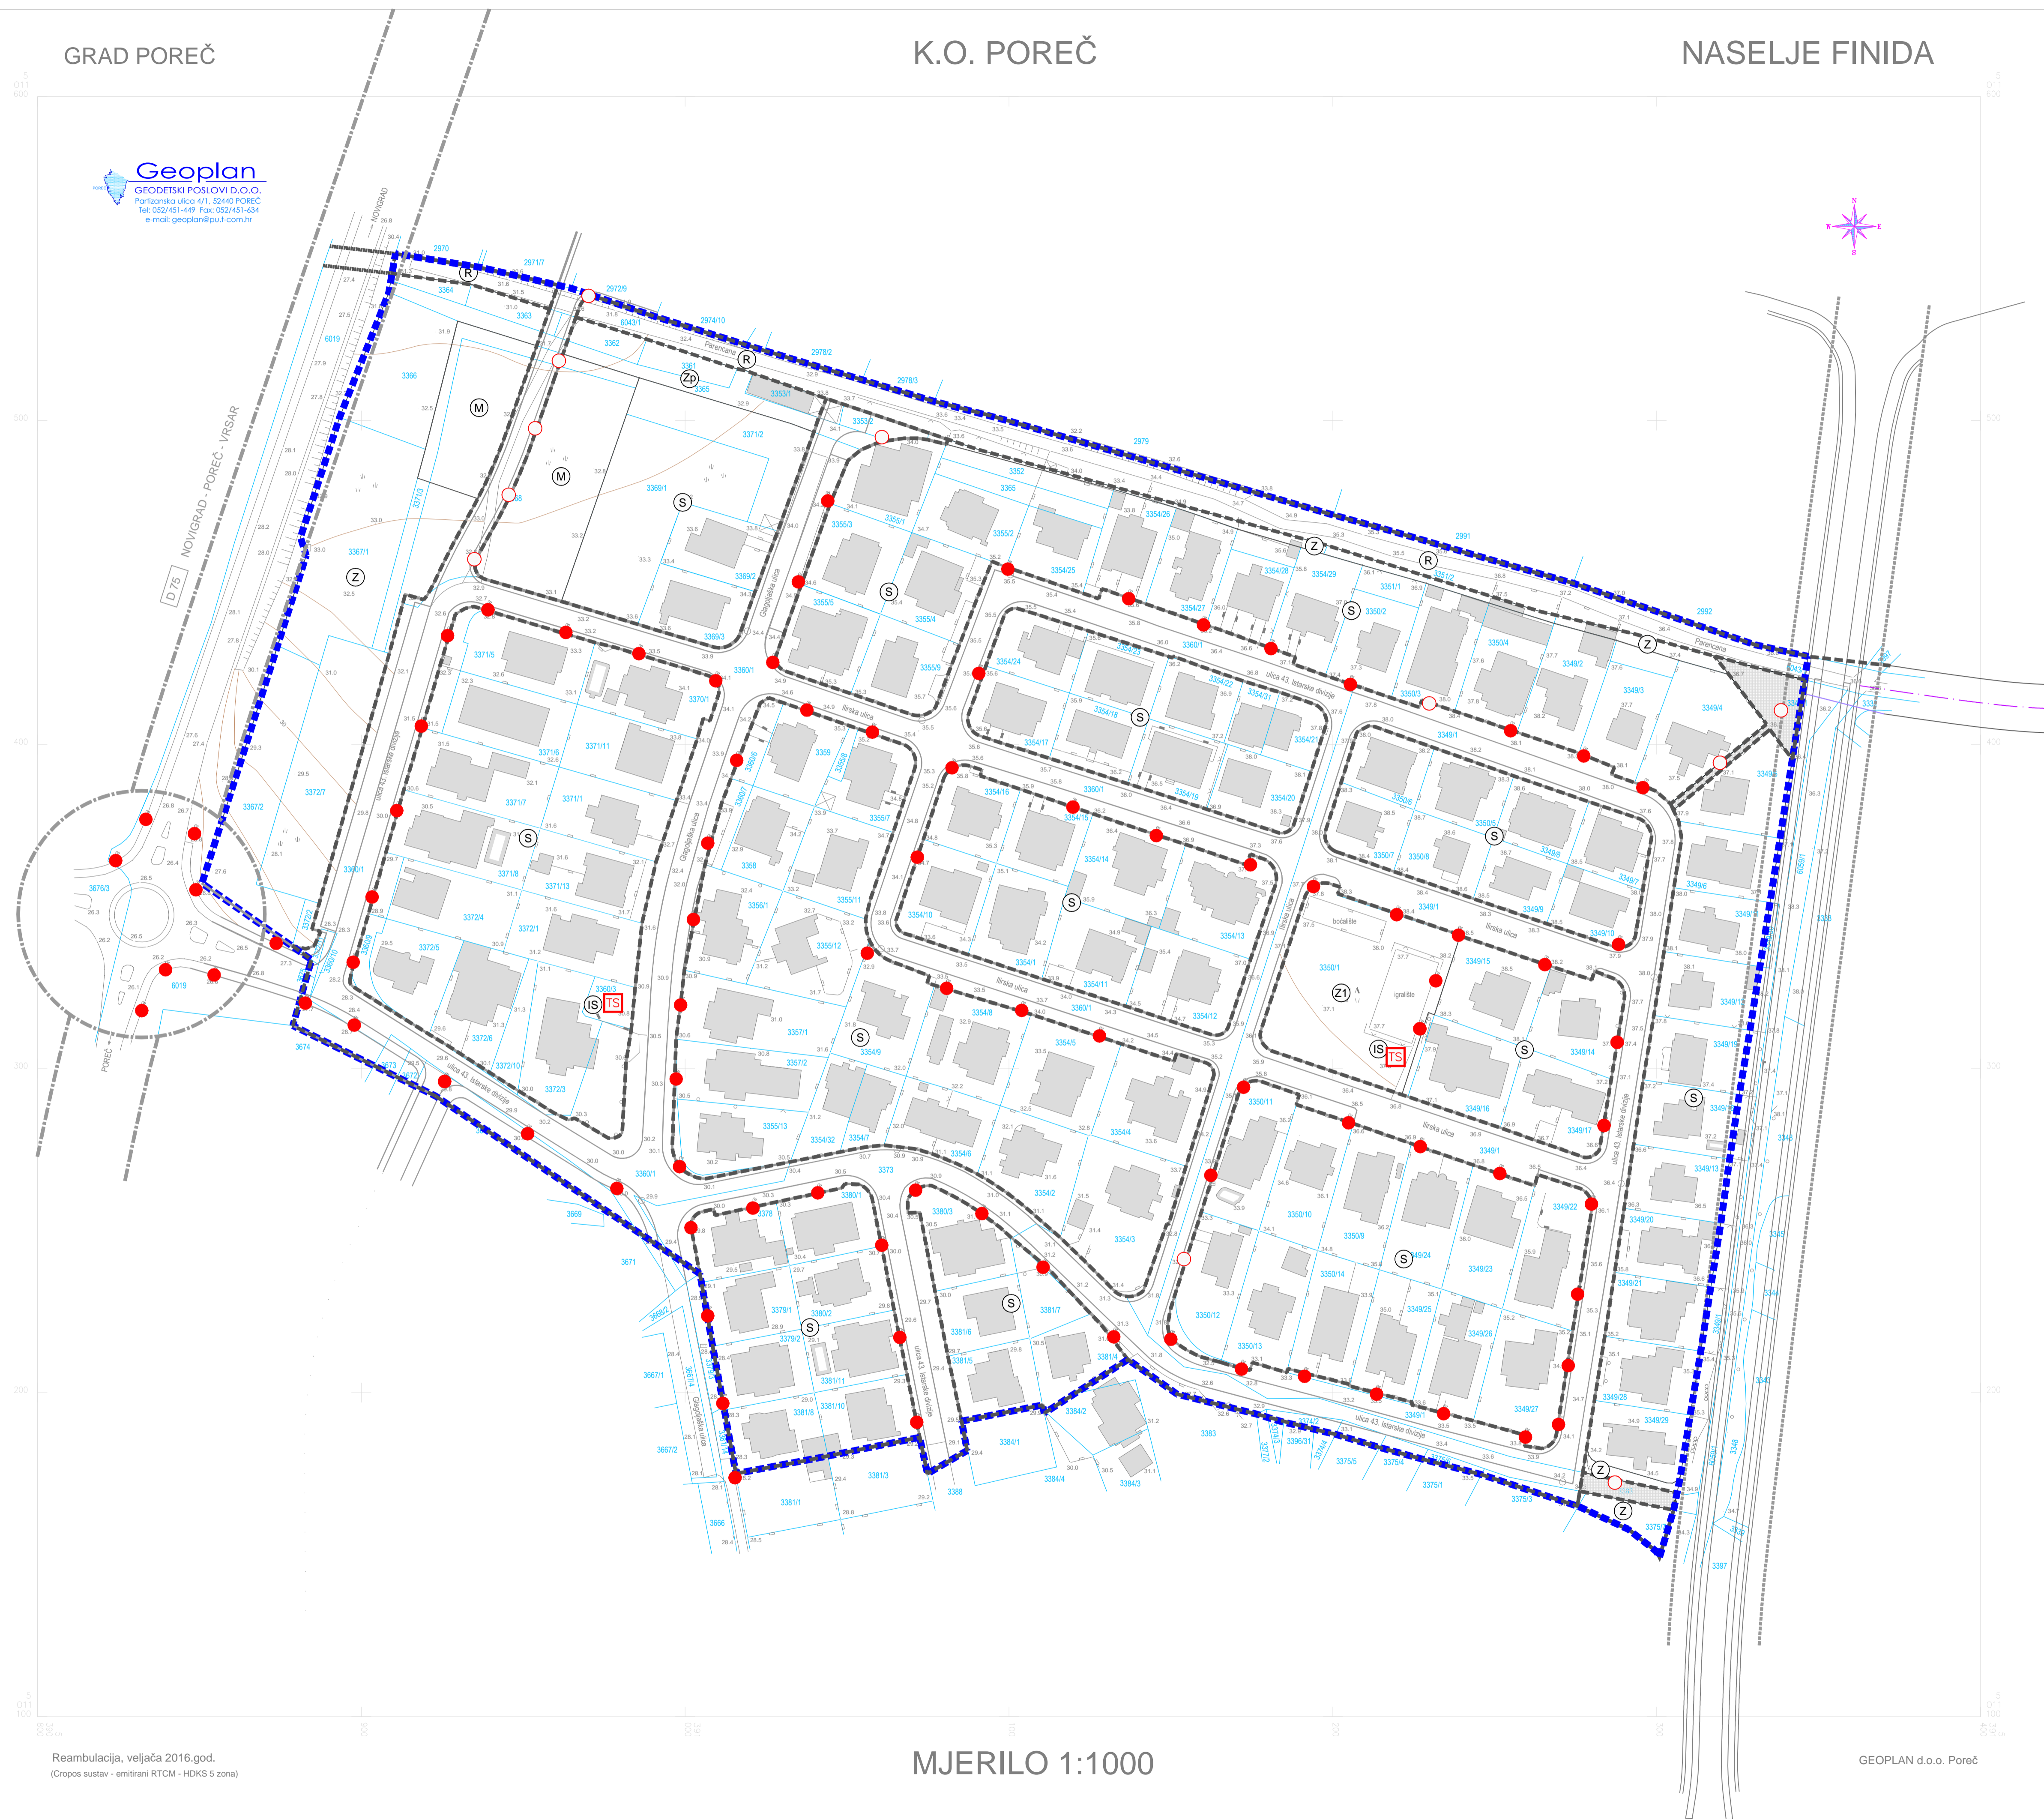

Reambulacija, veljača 2016.god.
(Cropsus sustav - emitirani RTCM - HDKS 5 zona)

MJERILO 1:1000

GEOPLAN d.o.o. Poreč

LEGENDA

- OBUHVAT URBANISTIČKOG PLANA UREĐENJA
- GRANICA GRAĐEVNE ČESTICE JAVNE PROMETNE POVRŠINE

POVRŠINE ZA RAZVOJ I UREĐENJE NASELJA :

- STAMBENA NAMJENA
- MJEŠOVITA NAMJENA
- JAVNE ZELENE POVRŠINE
- ZAŠTITNE ZELENE POVRŠINE
- ZAŠTITNA ZELENA POVRŠINA NA KOJOU SE DOZVOLJAVA PRIVREMENO PARKIRANJE
- SPORTSKO REKREACIJSKA NAMJENA - REKREACIJA
- INFRASTRUKTURNI SUSTAVI

PROMETNE POVRŠINE :

- ZAŠTITNI KORIDOR SABIRNE ULICE - GUP
- ZAŠTITNI KORIDOR GLAVNE MJESNE ULICE - GUP GRADA POREČA
- KORIDOR OSTALIH PROMETNICA
- JAVNA USLUŽNA PROMETNA POVRŠINA - PJEŠAČKO SERVISNA

ELEKTROENERGETIKA
JAVNA RASVJETA

- JAVNA RASVJETA - POSTOJEĆA
- JAVNA RASVJETA - PLANIRANA
- POSTOJEĆA TRAFOSTANICA 10(20)/0.4 kV

Županija: **ISTARSKA ŽUPANIJA**
Grad: **GRAD POREČ**



Naziv prostornog plana:
**URBANISTIČKI PLAN UREĐENJA
STAMBENOG NASELJA FINIDA**

Naziv kartografskog prikaza:
**PROMETNA , ULIČNA I KOMUNALNA
INFRASTRUKTURNA MREŽA
ELEKTROENERGETIKA - JAVNA RASVJETA**

Broj kartografskog prikaza: 2.3.c	Mjerilo kartografskog prikaza: 1 : 1 000
Odluka predstavničkog tijela o izradi prostornog plana (službeno glasilo): "Službeno glasilo Grada Poreča-Parenzo", br. 13/15	Odluka predstavničkog tijela o donošenju prostornog plana (službeno glasilo): "Službeni glasnik Grada Poreča-Parenzo", br. 11/17
Javna rasprava (datum objave): 28.02.2017.	Javni uvjet održan od: 7.03.2017. do: 5.04.2017.
Pečat tijela odgovornog za provođenje javne rasprave:	Odgovorna osoba za provođenje javne rasprave (ime, prezime i potpis): dr.sc.Damir Hrvatin, dipl.ing.arh.
Slaglasnost na prostorni plan prema odredbi članka 108. Zakona o prostornom uređenju ("Narodne novine" br. 153/13 i 65/17) Ministarstvo graditeljstva i prostornog uređenja	
klasa: 350-02/17-13/37	ur.broj: 531-05-17-4 datum: 10.07.2017.
Pravna osoba koja je izradila prostorni plan: Urbis d.o.o.	
Pečat pravne osobe koja je izradila prostorni plan: Broj etab: 6816	Odgovorna osoba (ime, prezime i potpis): Elvis Grgoričić, dipl.ing.stroj.
Stručni tim u izradi prostornog plana: Odgovorni voditelj izrade nacrtu prijedloga prostornog plana: Eli Mišan, dipl.ing.arh. Smiljka Mamula, dipl.ing.el. Suzana Brnabić, arh.teh.	
Pečat predstavničkog tijela:	Predsjednik predstavničkog tijela (ime, prezime i potpis): Dean Pauletić
Istovjetnost ovog prostornog plana s izvornikom ovjerava (ime, prezime i potpis):	Pečat nadležnog tijela:

urbis.