


GRAD POREČ

K.O. POREČ

NASELJE FINIDA

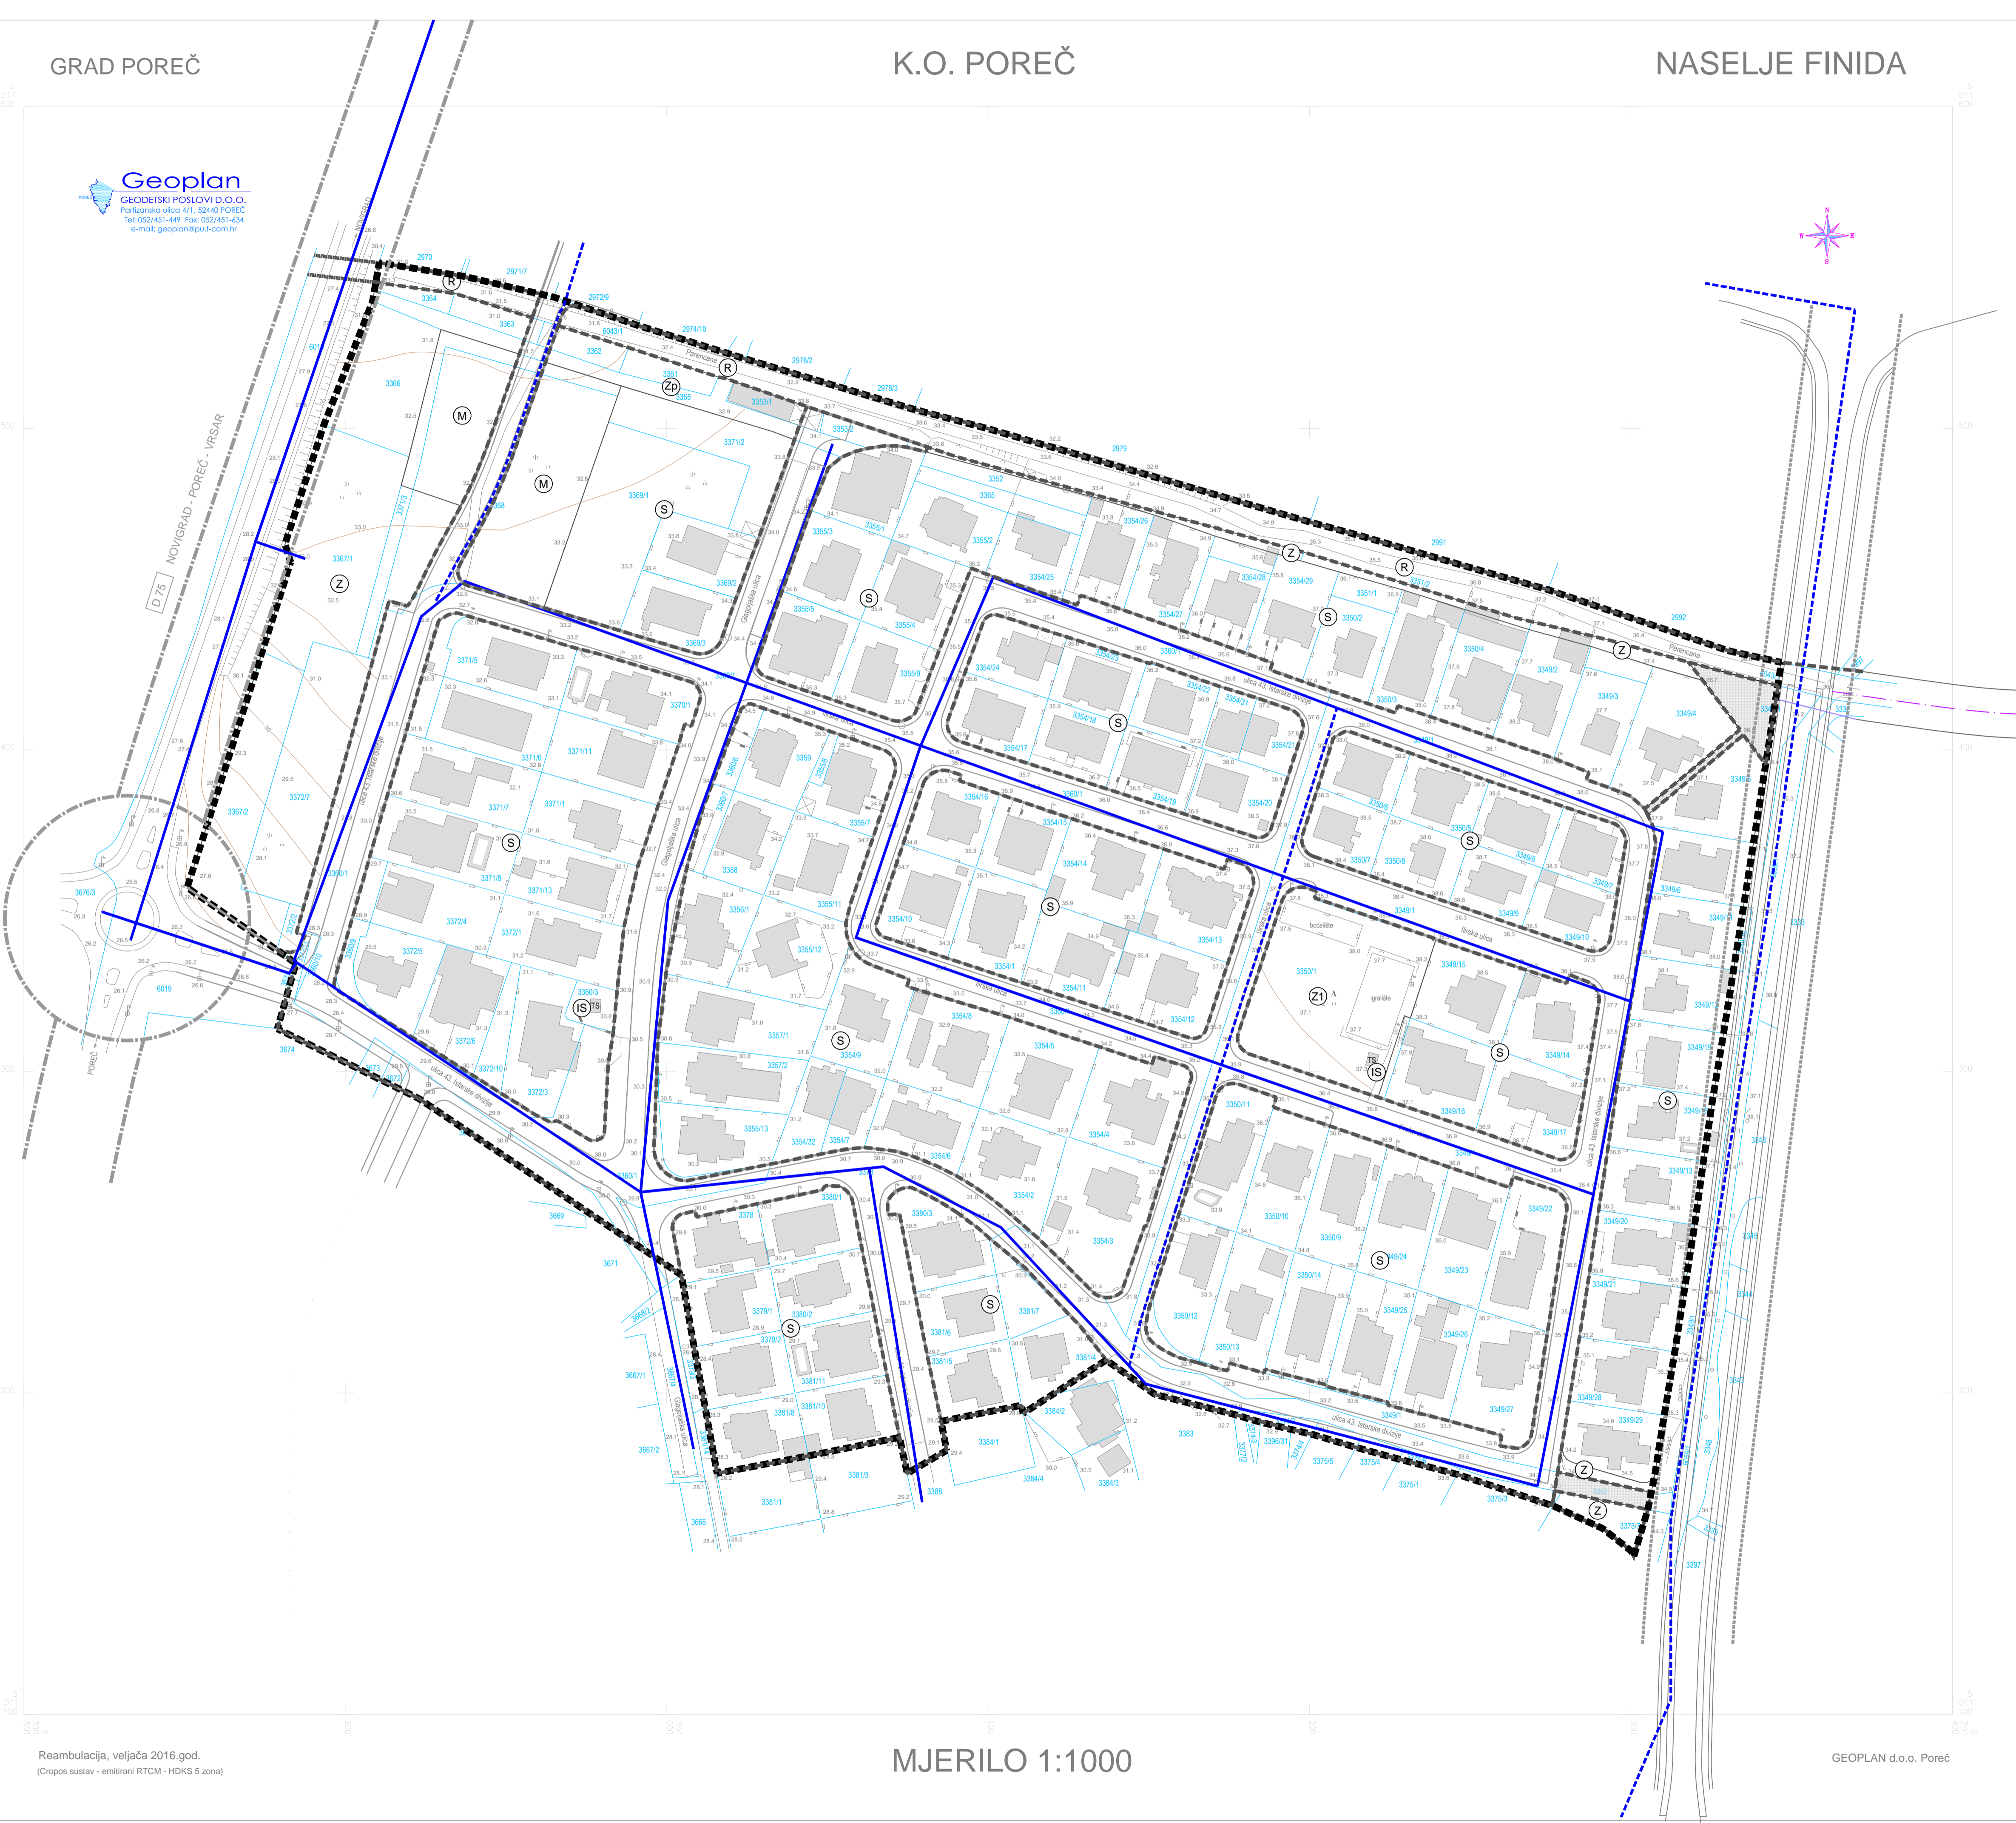

Reambulacija, veljača 2016.god.  
(Cropos sustav - emitirani RTCM - HDKS 5 zona)

MJERILO 1:1000

GEOPLAN d.o.o. Poreč

LEGENDA

- OBUHVAT URBANISTIČKOG PLANA UREĐENJA
- GRANICA GRAĐEVNE ČESTICE JAVNE PROMETNE POVRŠINE

POVRŠINE ZA RAZVOJ I UREĐENJE NASELJA :

- STAMBENA NAMJENA
- MJEŠOVITA NAMJENA
- JAVNE ZELENE POVRŠINE
- ZAŠTITNE ZELENE POVRŠINE
- ZAŠTITNA ZELENA POVRŠINA NA KOJOJ SE DOZVOLJAVA PRIVREMENO PARKIRANJE
- SPORTSKO REKREACIJSKA NAMJENA - REKREACIJA
- INFRASTRUKTURNI SUSTAVI

PROMETNE POVRŠINE :

- ZAŠTITNI KORIDOR SABIRNE ULICE - GUP
- ZAŠTITNI KORIDOR GLAVNE MJESNE ULICE - GUP GRADA POREČA
- KORIDOR OSTALIH PROMETNICA
- JAVNA USLUŽNA PROMETNA POVRŠINA - PJEŠAČKO SERVISNA

PROMETNE POVRŠINE :

- POSTOJEĆI VODOVOD
- PLANIRANI VODOVOD

|   |  |                           |
|---|--|---------------------------|
| Županija: <b>ISTARSKA ŽUPANIJA</b>  |  |                           |
| Grad: <b>GRAD POREČ</b>   |  |                           |
| Naziv prostornog plana: <b>URBANISTIČKI PLAN UREĐENJA STAMBENOG NASELJA FINIDA</b>  |  |                           |
| Naziv kartografskog prikaza: <b>PROMETNA, ULIČNA I KOMUNALNA INFRASTRUKTURNA MREŽA VODOOPSKRBA</b>  |  |                           |
| Broj kartografskog prikaza: <b>2.5</b>  | Mjerilo kartografskog prikaza: <b>1 : 1 000</b>  |                           |
| Odluka predstavničkog tijela o izradi prostornog plana (službeno glasilo):  | Odluka predstavničkog tijela o donošenju prostornog plana (službeno glasilo):                                      |                           |
| "Službeno glasilo Grada Poreča-Parenzo", br. 13/15  | "Službeni glasnik Grada Poreča-Parenzo", br. 11/17   |                           |
| Javna rasprava (datum objave):  | Javni uvid održan od: 7.03.2017. do: 5.04.2017.  |                           |
| Pečat tijela odgovornog za provođenje javne rasprave:   | Odgovorna osoba za provođenje javne rasprave (ime, prezime i potpis):<br><b>dr.sc.Damir Hrvatin, dipl.ing.arh.</b> |                           |
| Suglasnost na prostorni plan prema odredbi članka 108. Zakona o prostornom uređenju ("Narodne novine" br. 153/13 i 65/17) Ministarstvo graditeljstva i prostornog uređenja  |  |                           |
| Klasa: <b>350-02/17-13/37</b>   | ur.broj: <b>531-05-17-4</b>  | datum: <b>10.07.2017.</b> |
| Pravna osoba koja je izradila prostorni plan: <b>Urbis d.o.o.</b>   |  |                           |
| Pečat pravne osobe koja je izradila prostorni plan:   | Odgovorna osoba (ime, prezime i potpis):<br>Broj elab. <b>6816</b> <b>Elvis Grgorinić, dipl.ing.stroj.</b>         |                           |
| Stručni tim u izradi prostornog plana:<br>Odgovorni voditelj izrade nacrtu prijedloga prostornog plana: <b>Eli Mišan, dipl.ing.arh.</b><br><b>Jasna Perković, dipl.ing.građ.</b><br><b>Suzana Brnabić, arh.teh.</b> |  |                           |
| Pečat predstavničkog tijela:  | Predsjednik predstavničkog tijela (ime, prezime i potpis):<br><b>Dean Pauletić</b>                                 |                           |
| Istovjetnost ovog prostornog plana s izvornikom ovjerava (ime, prezime i potpis):   | Pečat nadležnog tijela:  |                           |

urbis.