


GRAD POREČ

K.O. POREČ

NASELJE FINIDA

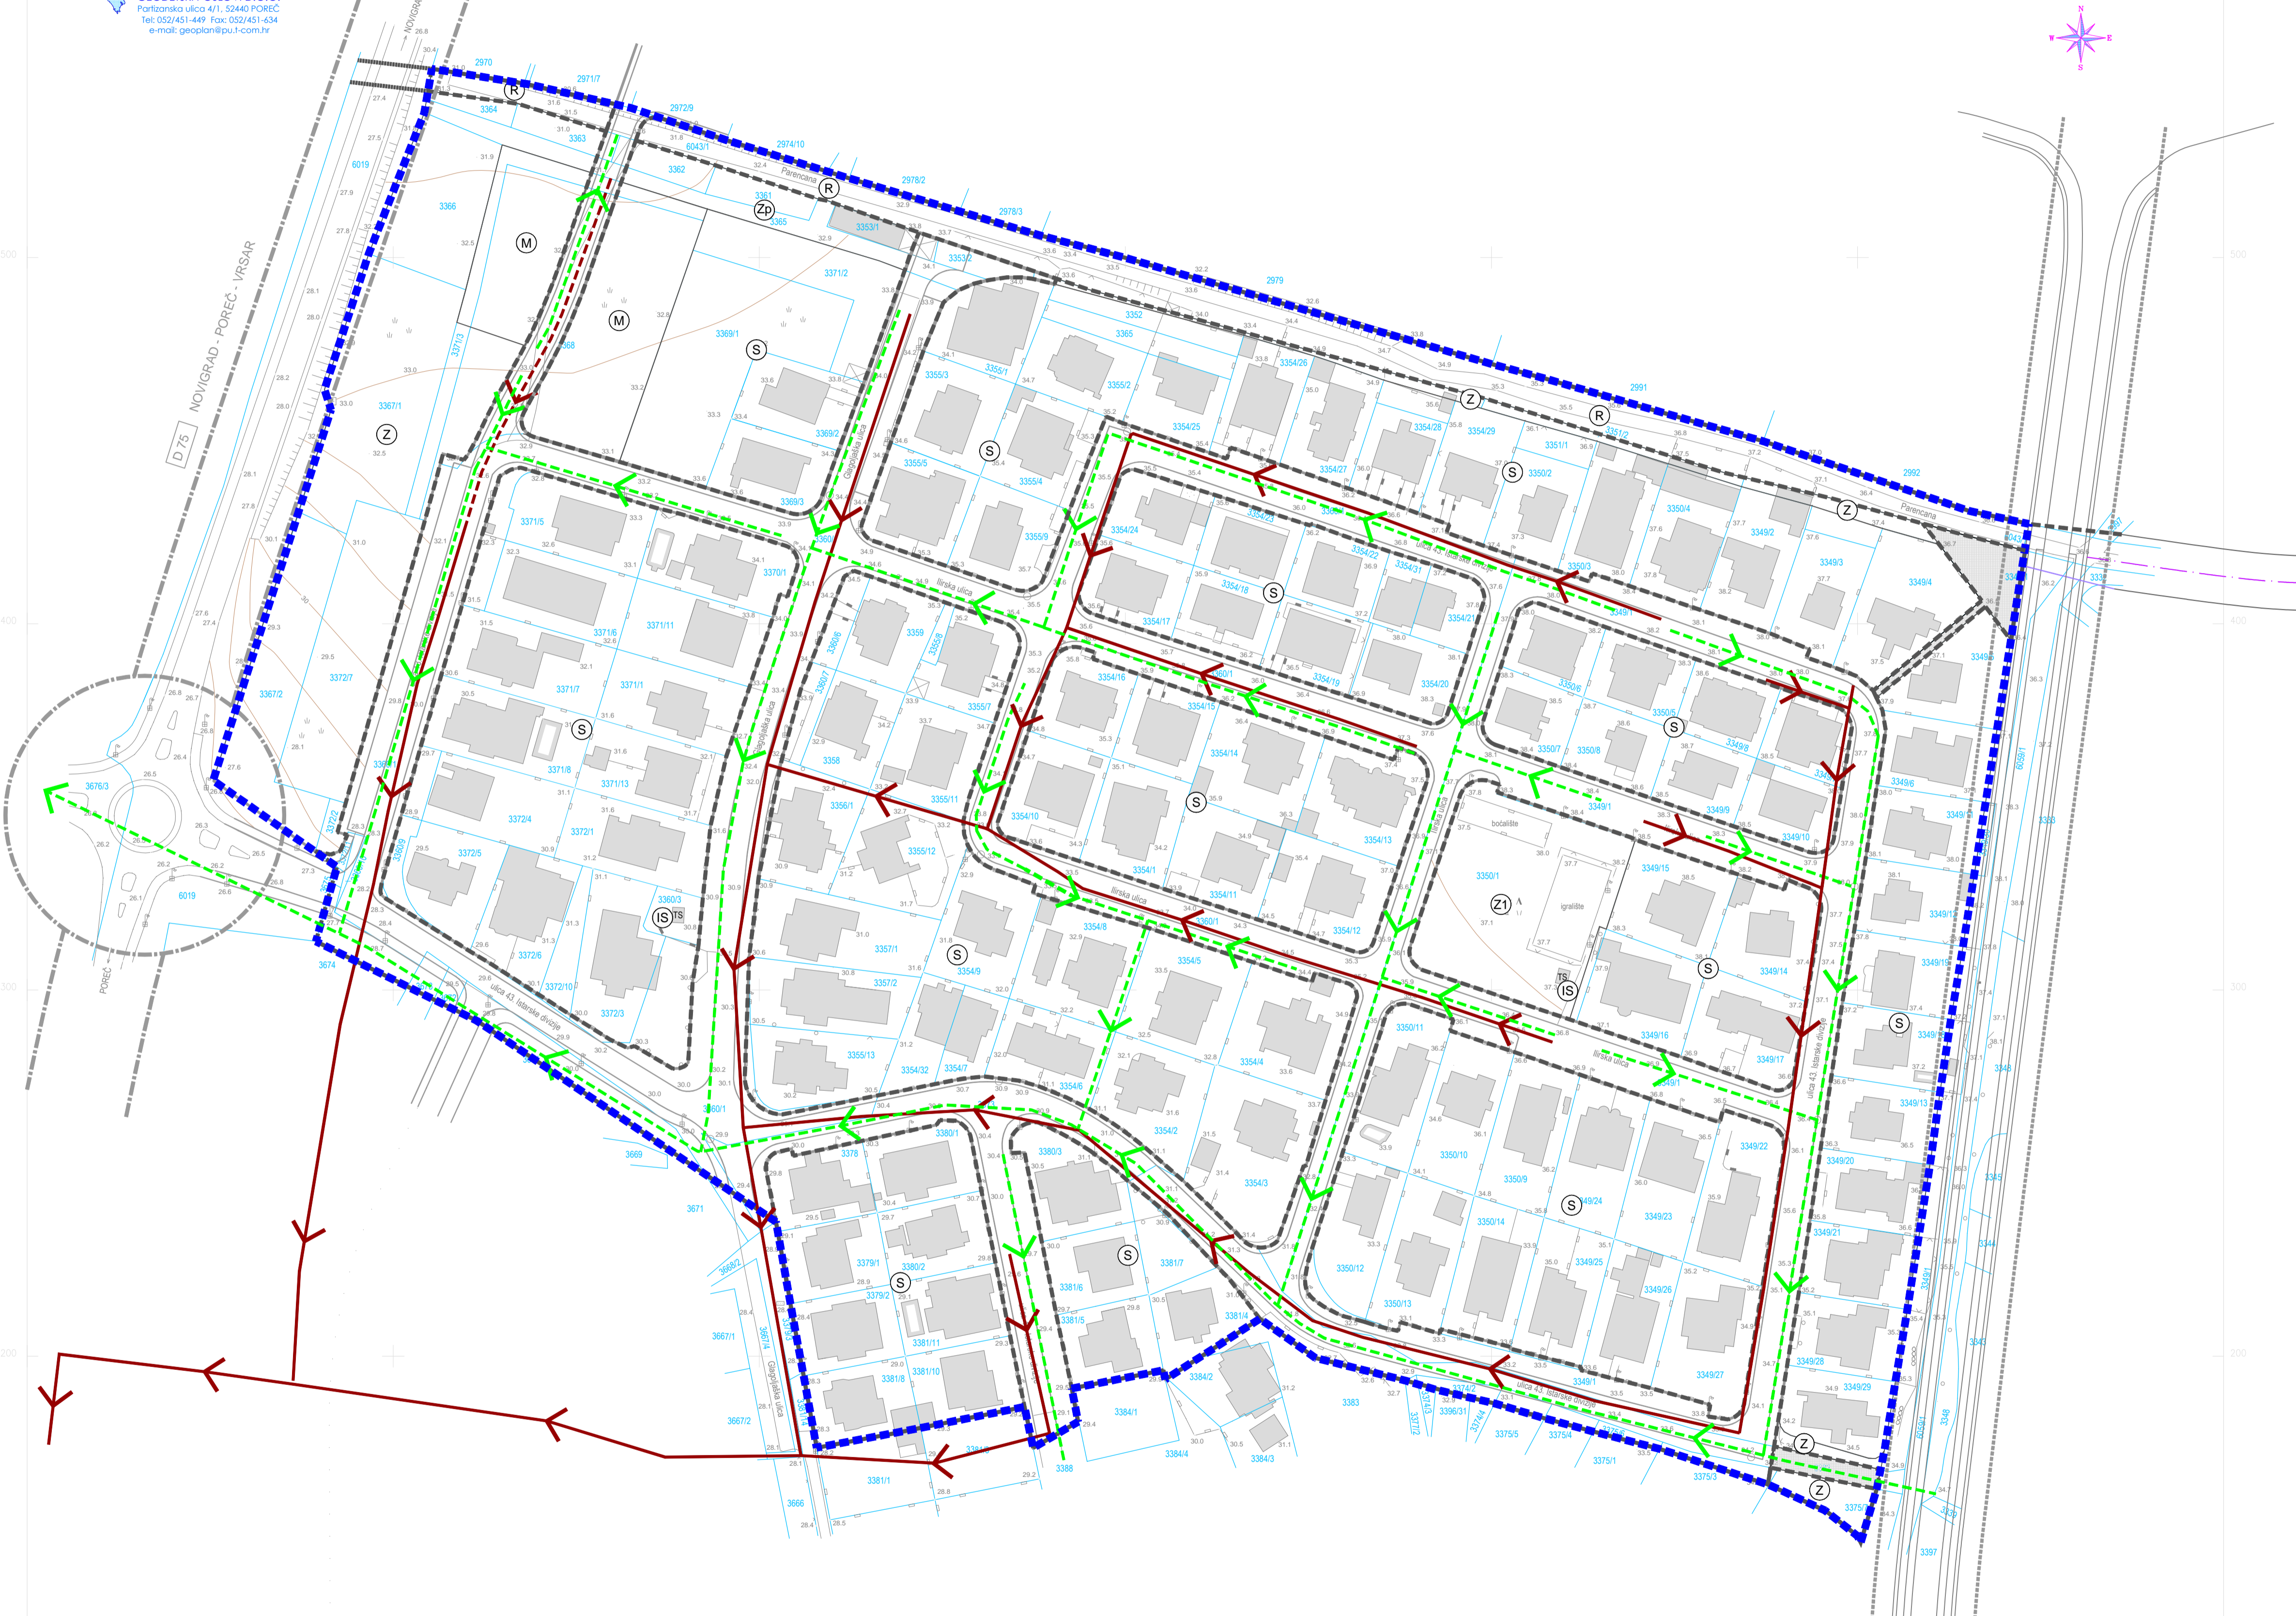

Reambulacija, veljača 2016.god.
(Cropro sustav - emitirani RTCM - HDKS 5 zona)

MJERILO 1:1000

GEOPLAN d.o.o. Poreč

LEGENDA

- OBUHVAT URBANISTIČKOG PLANA UREĐENJA
- GRANICA GRADEVNE ČESTICE JAVNE PROMETNE POVRŠINE

POVRŠINE ZA RAZVOJ I UREĐENJE NASELJA :

- STAMBENA NAMJENA
- MJEŠOVITA NAMJENA
- JAVNE ZELENE POVRŠINE
- ZAŠTITNE ZELENE POVRŠINE
- ZAŠTITNA ZELENA POVRŠINA NA KOJOJ SE DOZVOLJAVI PRIVREMENO PARKIRANJE
- SPORTSKO REKREACIJSKA NAMJENA - REKREACIJA
- INFRASTRUKTURNI SUSTAVI

PROMETNE POVRŠINE :

- ZAŠTITNI KORIDOR SABIRNE ULICE - GUP
- ZAŠTITNI KORIDOR GLAVNE MJESNE ULICE - GUP GRADA POREČA
- KORIDOR OSTALIH PROMETNICA
- JAVNA USLUŽNA PROMETNA POVRŠINA - PJEŠAČKO SERVISNA

VODNOGOSPODARSKI SUSTAV
ODVODNJA OTPADNIH VODA:

- POSTOJEĆA SANITARNA ODVODNJA
- PLANIRANA SANITARNA ODVODNJA
- PLANIRANA OBORINSKA ODVODNJA
- SMJER ODVODNJE

Županija: Grad:		ISTARSKA ŽUPANIJA GRAD POREČ			
Naziv prostornog plana: URBANISTIČKI PLAN UREĐENJA STAMBENOG NASELJA FINIDA					
Naziv kartografskog prikaza: PROMETNA, ULIČNA I KOMUNALNA INFRASTRUKTURNA MREŽA ODVODNJA OTPADNIH VODA					
Broj kartografskog prikaza:	2.6	Mjerilo kartografskog prikaza:	1 : 1 000		
Odluka predstavničkog tijela o izradi prostornog plana (službeno glasilo):	"Službeno glasilo Grada Poreča-Parenzo", br. 13/15	Odluka predstavničkog tijela o donošenju prostornog plana (službeno glasilo):	"Službeni glasnik Grada Poreča-Parenzo", br. 11/17		
Javna rasprava (datum objave):	28.02.2017.	Javni uvid održan od:	7.03.2017. do: 5.04.2017.		
Pečat tijela odgovornog za provođenje javne rasprave:		Odgovorna osoba za provođenje javne rasprave (ime, prezime i potpis):	dr.sc.Damir Hrvatin, dipl.ing.arh.		
Suglasnost na prostorni plan prema odredbi članka 108. Zakona o prostornom uređenju ("Narodne novine" br. 153/13 i 65/17) Ministarstvo graditeljstva i prostornog uređenja					
Klasa:	350-02/17-13/37	ur.broj:	531-05-17-4	datum:	10.07.2017.
Pravna osoba koja je izradila prostorni plan: Urbis d.o.o.					
Pečat pravne osobe koja je izradila prostorni plan:		Odgovorna osoba (ime, prezime i potpis):			
	Broj elab. 6816	Elvis Grgorinić, dipl.ing.stroj.			
Stručni tim u izradi prostornog plana: Odgovorni voditelj izrade nacrtu prijedloga prostornog plana: Eli Mišan, dipl.ing.arh. Jasna Perković, dipl.ing.građ. Suzana Brnabić, arh.teh.					
Pečat predstavničkog tijela:		Predsjednik predstavničkog tijela (ime, prezime i potpis):	Dean Pauletić		
Istovjetnost ovog prostornog plana s izvornikom ovjerava (ime, prezime i potpis):					
		Pečat nadležnog tijela:			

urbis.