SHEMATSKI PRIKAZ

ČVOR 4 – OMV na ŽC 5002

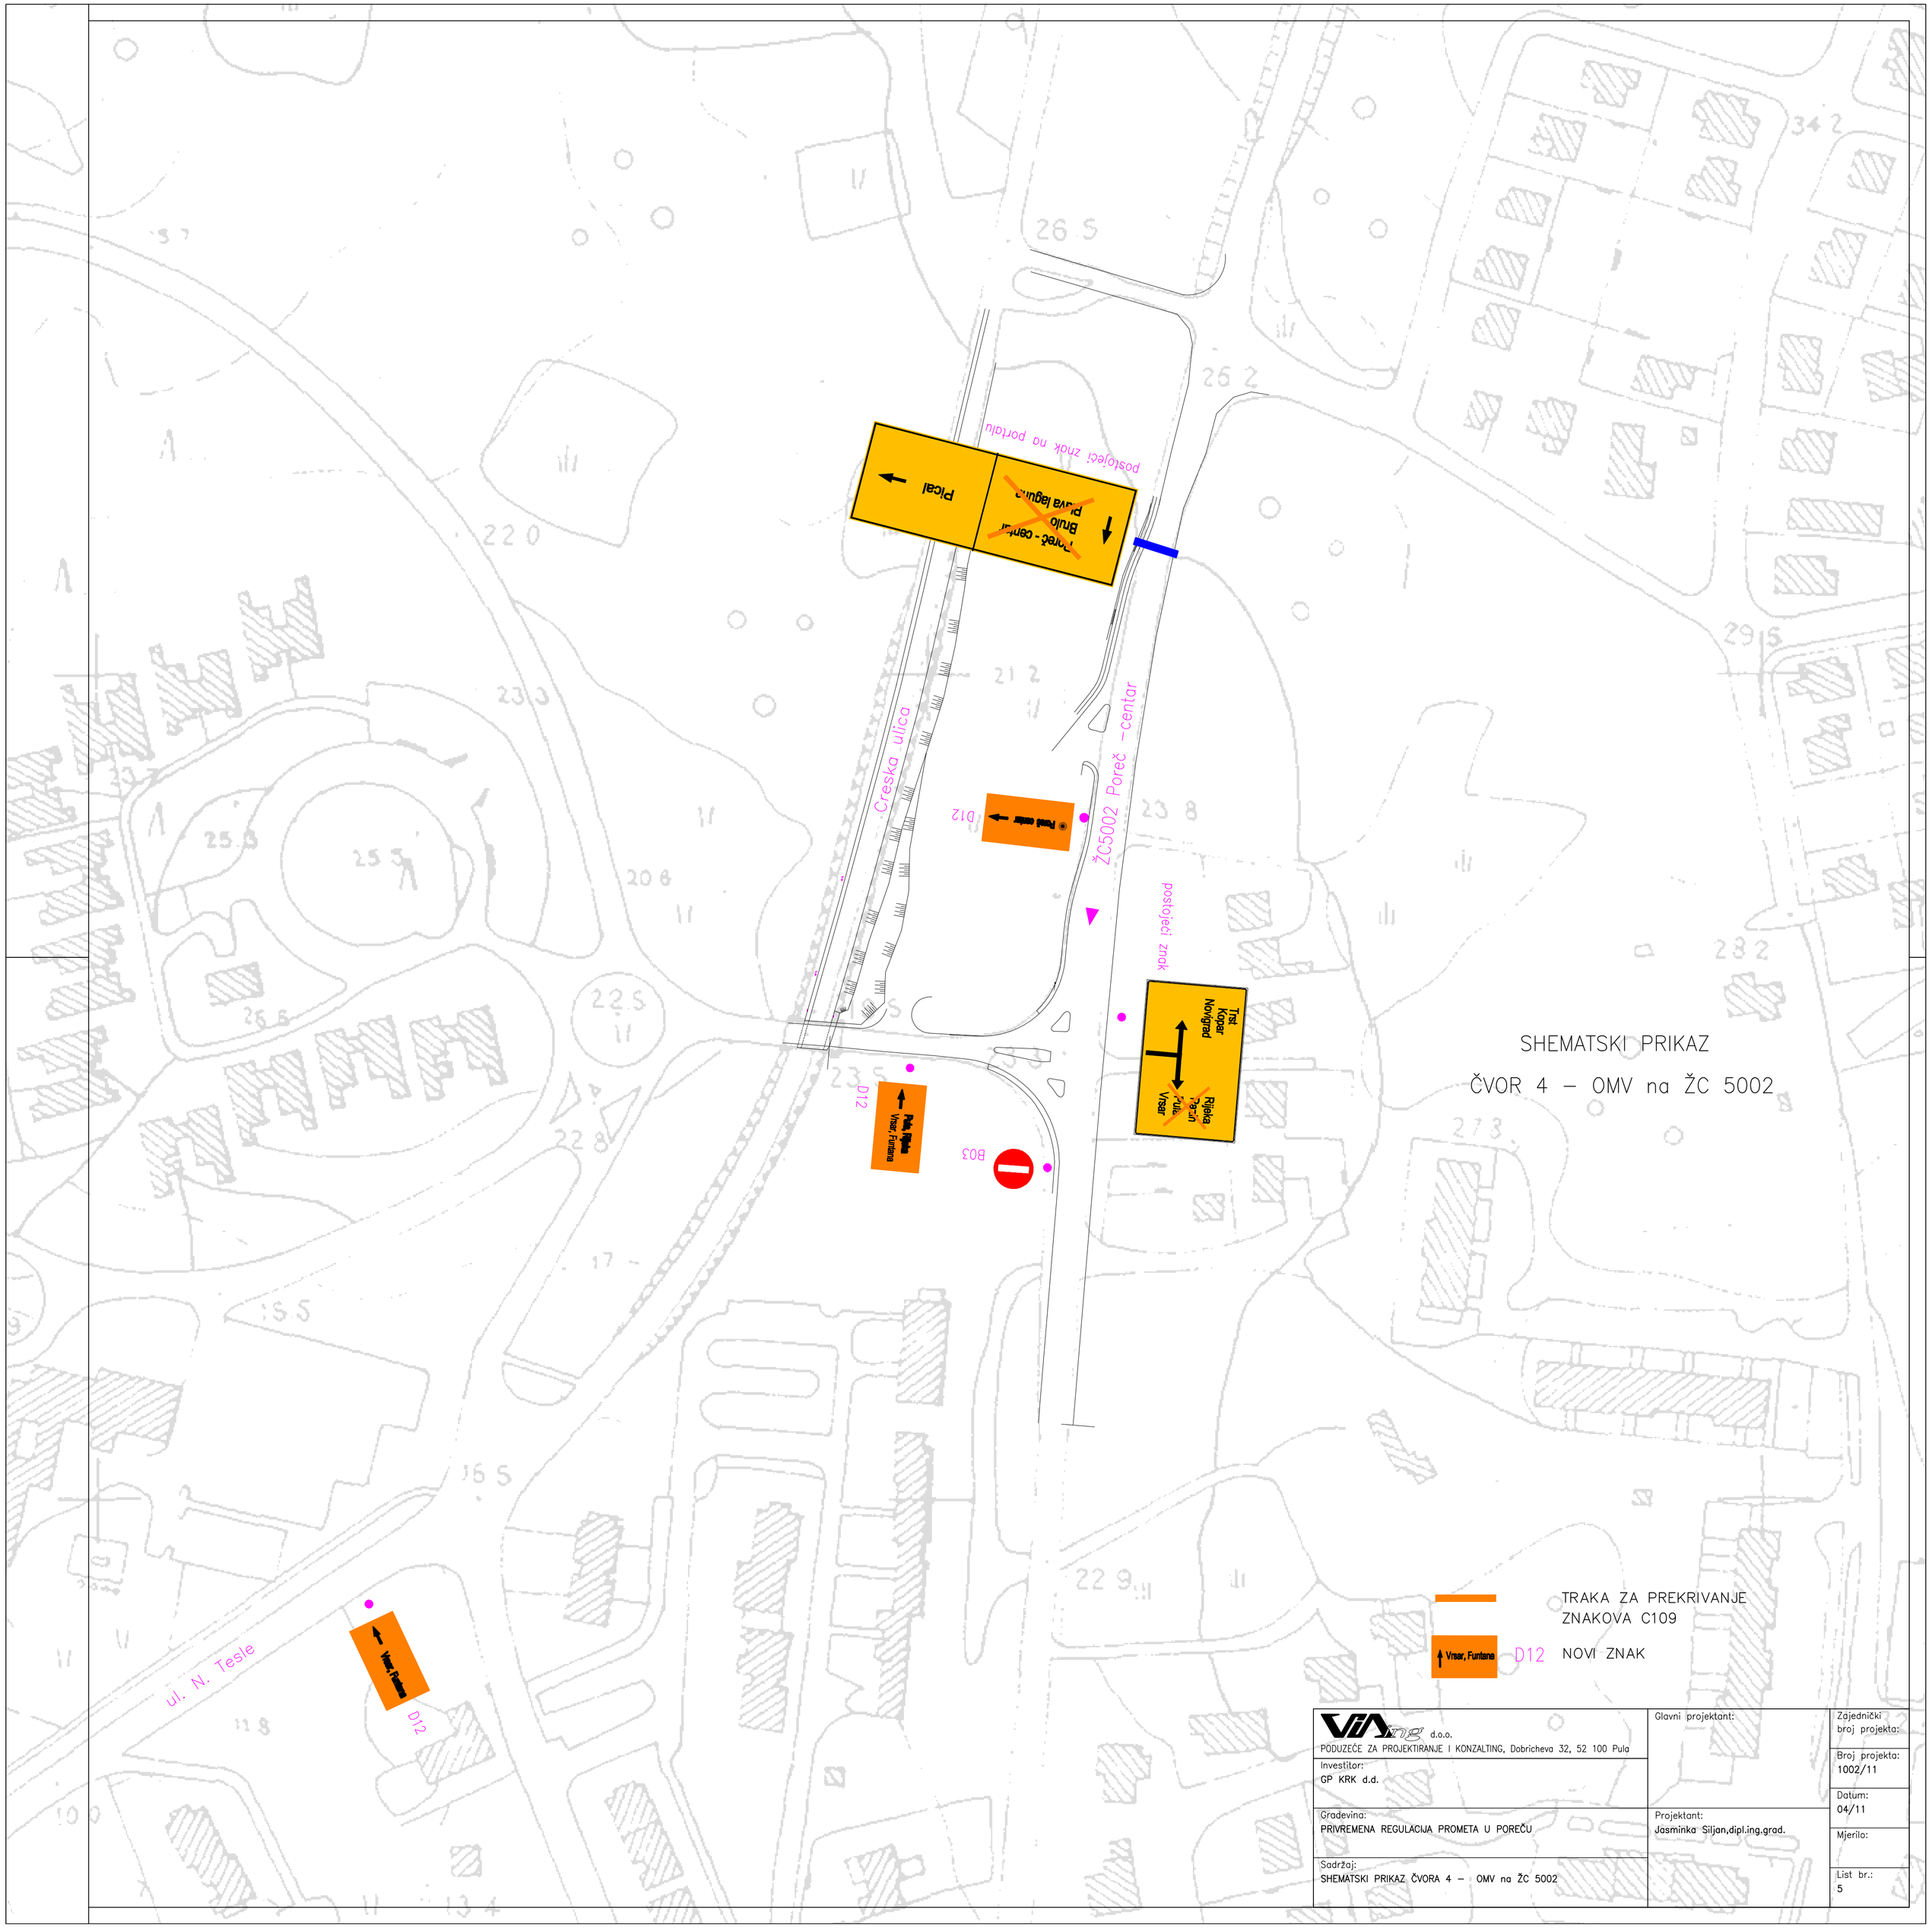

TRAKA ZA PREKRIVANJE ZNAKOVA C109

Vrsar, Funtana D12 NOVI ZNAK

VIAING d.o.o. PODUZEĆE ZA PROJEKTIRANJE I KONZALTING, Dobricheva 32, 52 100 Pula	Glavni projektant:	Zajednički broj projekta:
Investitor: GP KRK d.d.		Broj projekta: 1002/11
Gradevina: PRIVREMENA REGULACIJA PROMETA U POREČU	Projektant: Jasminka Siljan,dipl.ing.grad.	Datum: 04/11
Sadržaj: SHEMATSKI PRIKAZ ČVORA 4 – OMV na ŽC 5002		Mjerilo: List br.: 5