


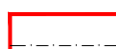



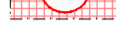

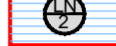
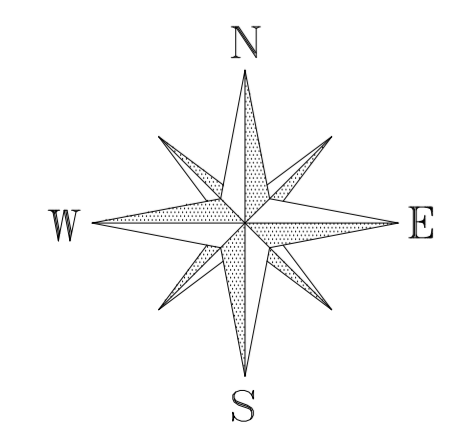
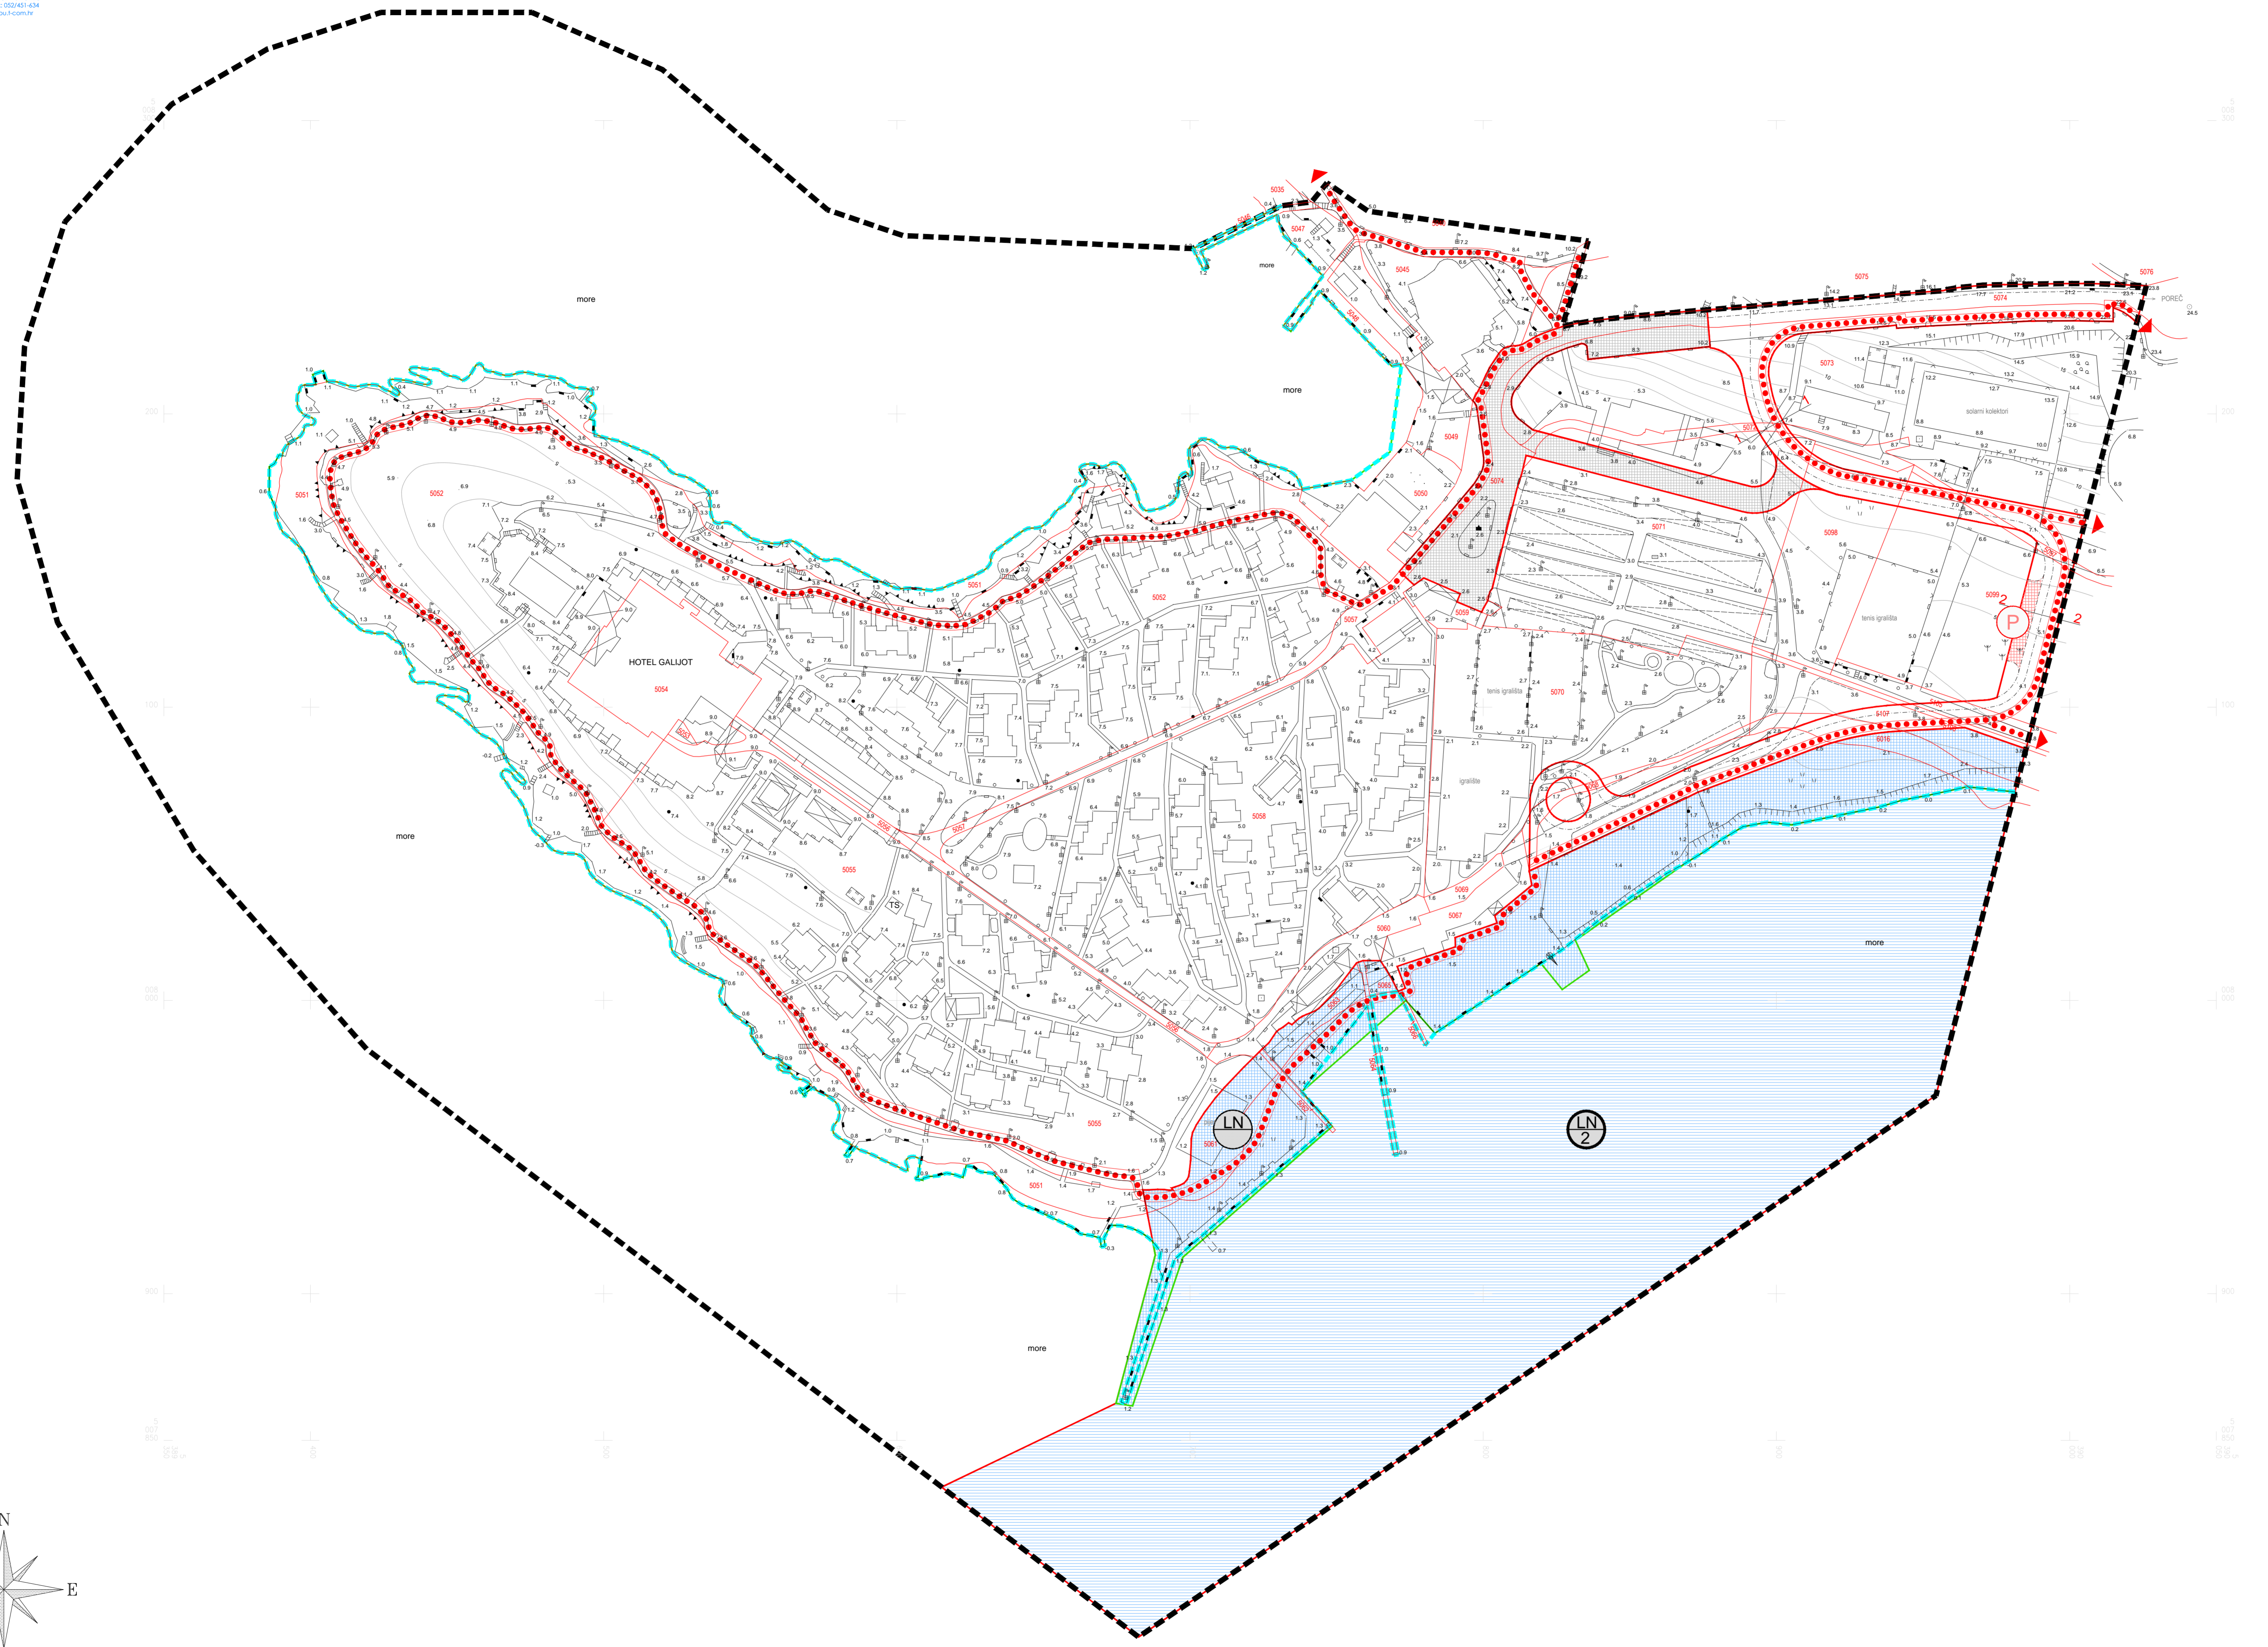
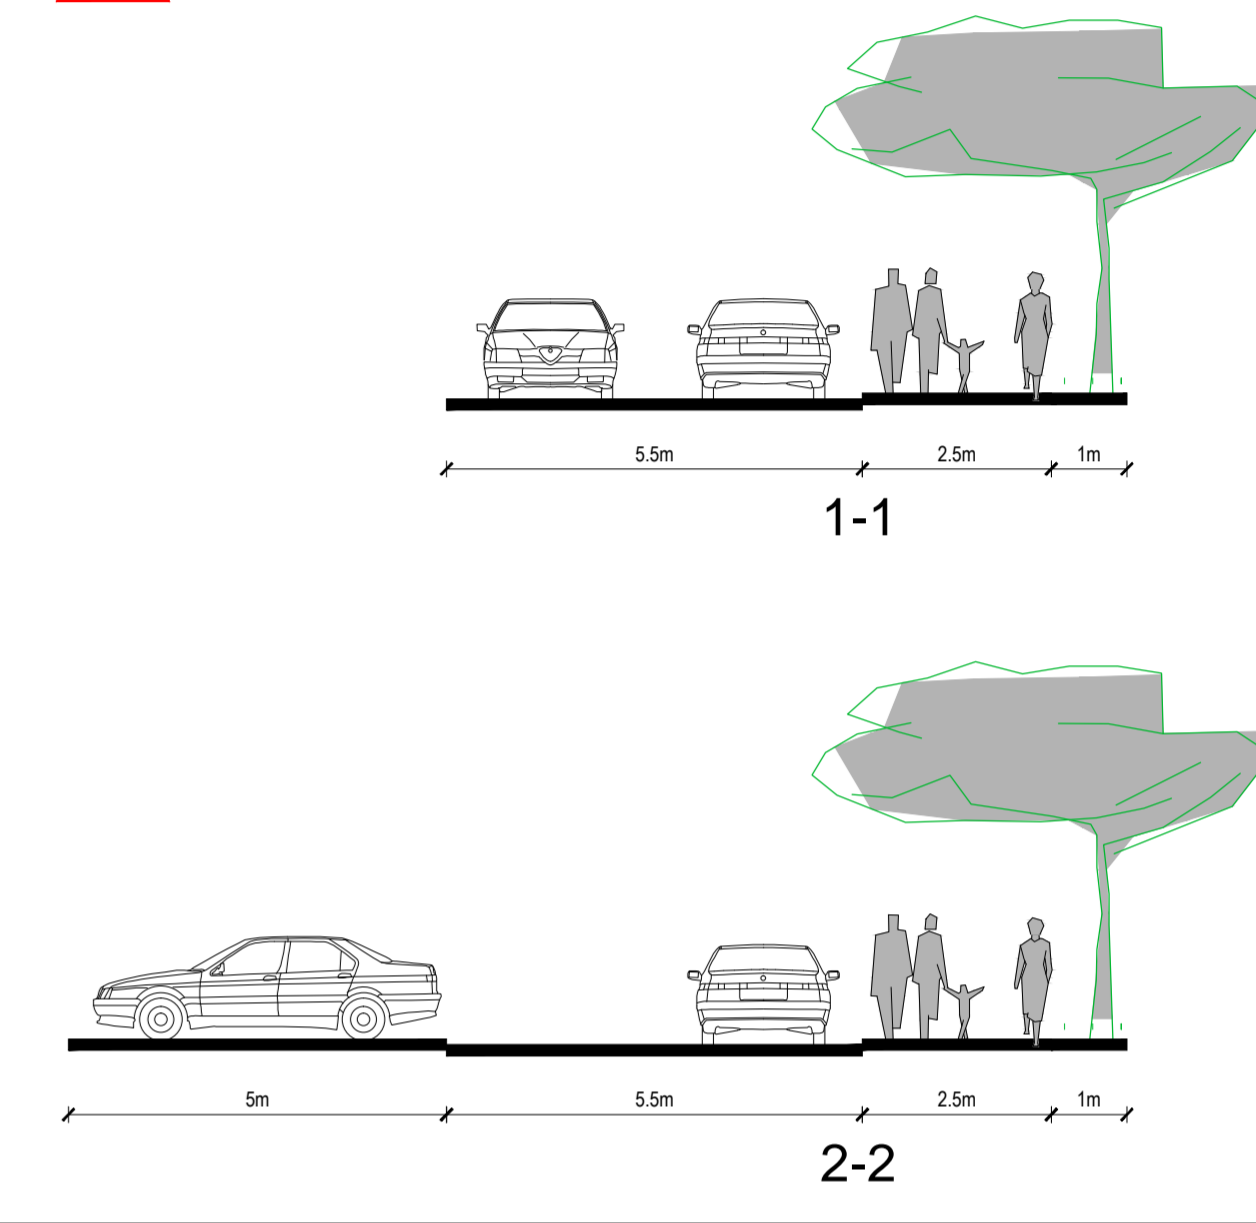


-  GRANICA URBANISTIČKOG PLANA UREĐENJA
-  POSTOJEĆA OBALNA LINIJA
-  PLANIRANA OBALNA LINIJA
- CESTOVNI PROMET**
-  JAVNA PROMETNA POVRŠINA
-  OZNAKA PROFILA
-  KOLNO PJEŠAČKA POVRŠINA
-  ŠETNICA
-  PARKIRALIŠTE
- POMORSKI PROMET**
-  LUKA NAUČIČKOG TURIZMA - KOPNENI DIO (LN)
-  LUKA NAUČIČKOG TURIZMA - MORSKI DIO (LN)





ŽUPANIJA ISTARSKA
 GRAD POREČ - PARENZO

URBANISTIČKI PLAN UREĐENJA PLAVA LAGUNA - GALIJOT PRIJEDLOG PROSTORNOG PLANA PROMETNA, ULIČNA I KOMUNALNA INFRASTRUKTURNA MREŽA PROMET

Broj kartografskog prikaza: 2.1.	Mjerilo kartografskog prikaza: M 1:1000
Odluka o izradi Urbanističkog plana uređenja: (službeno glasilo): Službeni glasnik Grada Poreča, broj 10/2015.	Odluka predstavničkog tijela o donošenju plana (službeno glasilo):
Javna rasprava (datum objave): 24.11.2017.	Javni uvid održan od: 14.12.2017. do: 12.01.2018.
Pečat tijela odgovornog za provođenje javne rasprave:	Odgovorna osoba za provođenje javne rasprave: dr.sc. Damir Hrvatin, dipl.ing.arh.
Suglasnost na plan prema Zakonu.	
Pravna osoba/tijelo koje je izradilo plan: "AD"d.o.o. Pula	Broj elaborata: 54802/16 Godina izrade: 2016
Pečat pravne osobe/tijela koje je izradilo plan:	Odgovorna osoba: Davor Matticchio, dipl.ing.arh.
Koordinatori plana: Grad Poreč: dr.sc. Damir Hrvatin, dipl.ing.arh. AD d.o.o. Pula: Davor Matticchio, dipl.ing.arh.	
Odgovorni voditelj izrade nacrtu prijedloga plana: Davor Matticchio, dipl.ing.arh.	
Stručni tim u izradi plana: 1. Davor Matticchio, dipl.ing.arh. 2. Luka Matticchio, dipl.ing.arh. 3. Mara Matijašić Paladin, mag.ing.arch. 4. Marina Erman, dipl.ing.grad. 5. mr.sc. Sergio Širol, dipl.ing.grad. 6. mr.sc. Milan Damianić, dipl.ing.el.	
Stručni suradnici:	
Pečat predstavničkog tijela:	Predsjednik predstavničkog tijela: Dean Pauletić
Istovjetnost ovog prostornog plana s izvornikom ovjerava:	Pečat nadležnog tijela: