




PRESJEK A-A

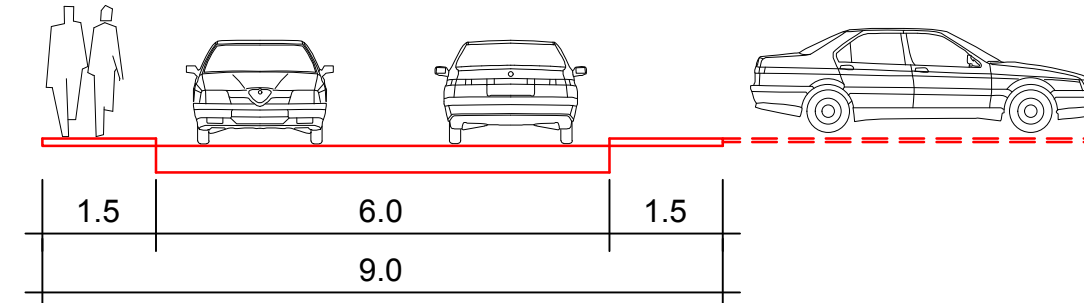


PRESJEK B-B

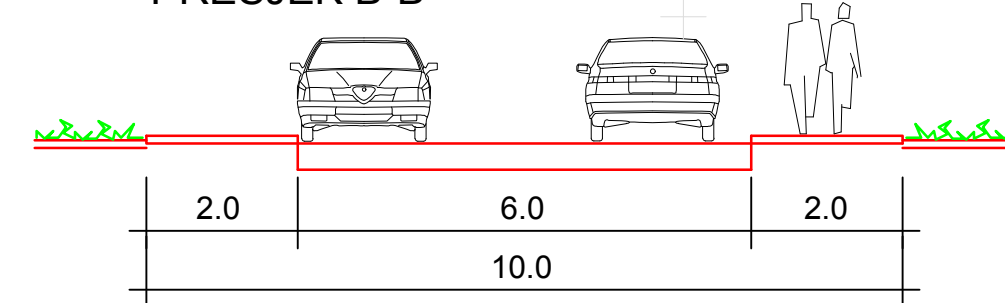


PRESJEK C-C

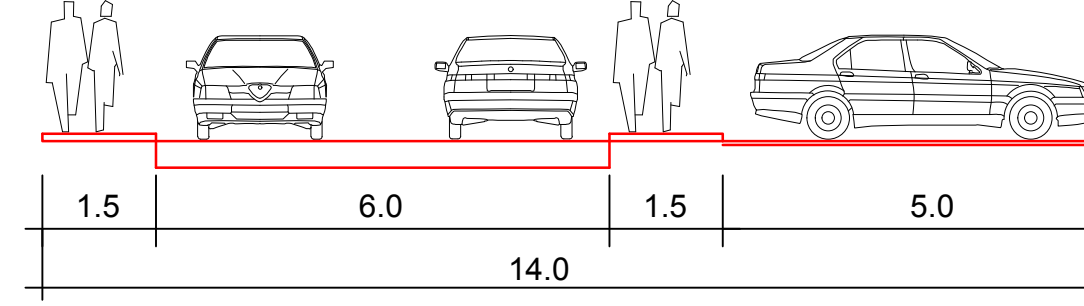


PRESJEK D-D

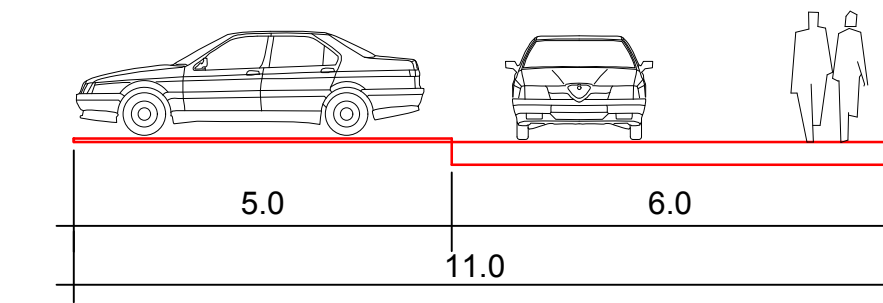


PRESJEK E-E

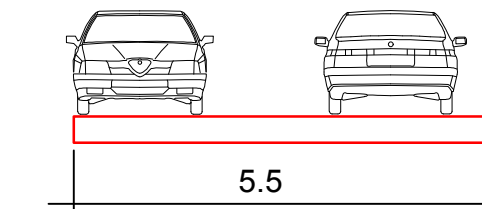


PRESJEK PK - PK (u postojećem koridoru)

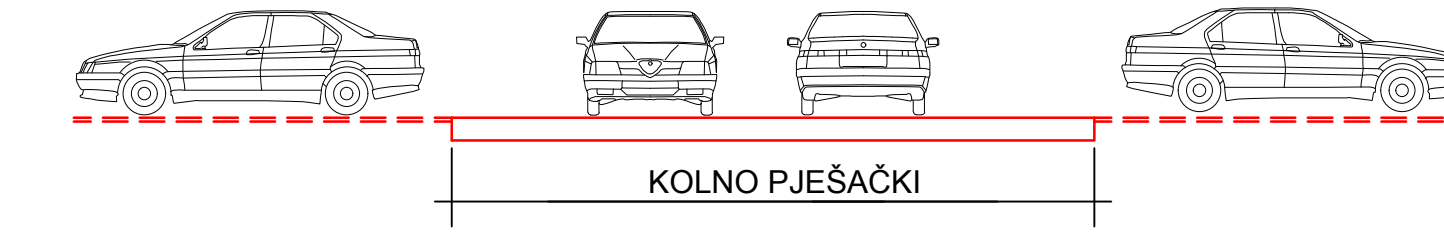

PRESJEK P1-P1

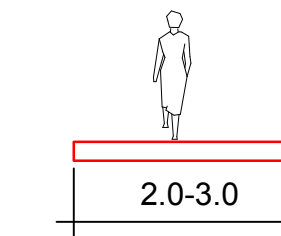

PRESJEK PJ-PJ (u postojećem koridoru)

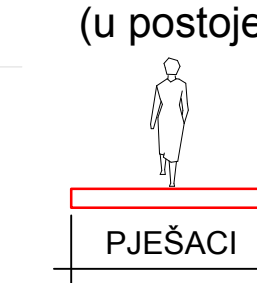


LEGENDA


GRANICE

- OBUHVAT URBANISTIČKOG PLANA UREĐENJA
- ZAŠTITNI KORIDOR GLAVNE SABIRNE ULICE
- ZAŠTITNI KORIDOR GLAVNE MJESNE ULICE

POVRŠINE JAVNIH NAMJENA

- ČESTICA PROMETNICE (KORIDOR)
- KOLNO PJEŠAČKE POVRŠINE
- PJEŠAČKE POVRŠINE
- JAVNO PARKIRALIŠTE
- JAVNE ZELENE POVRŠINE - MOGUĆE UREĐENJE PARKIRALIŠTA

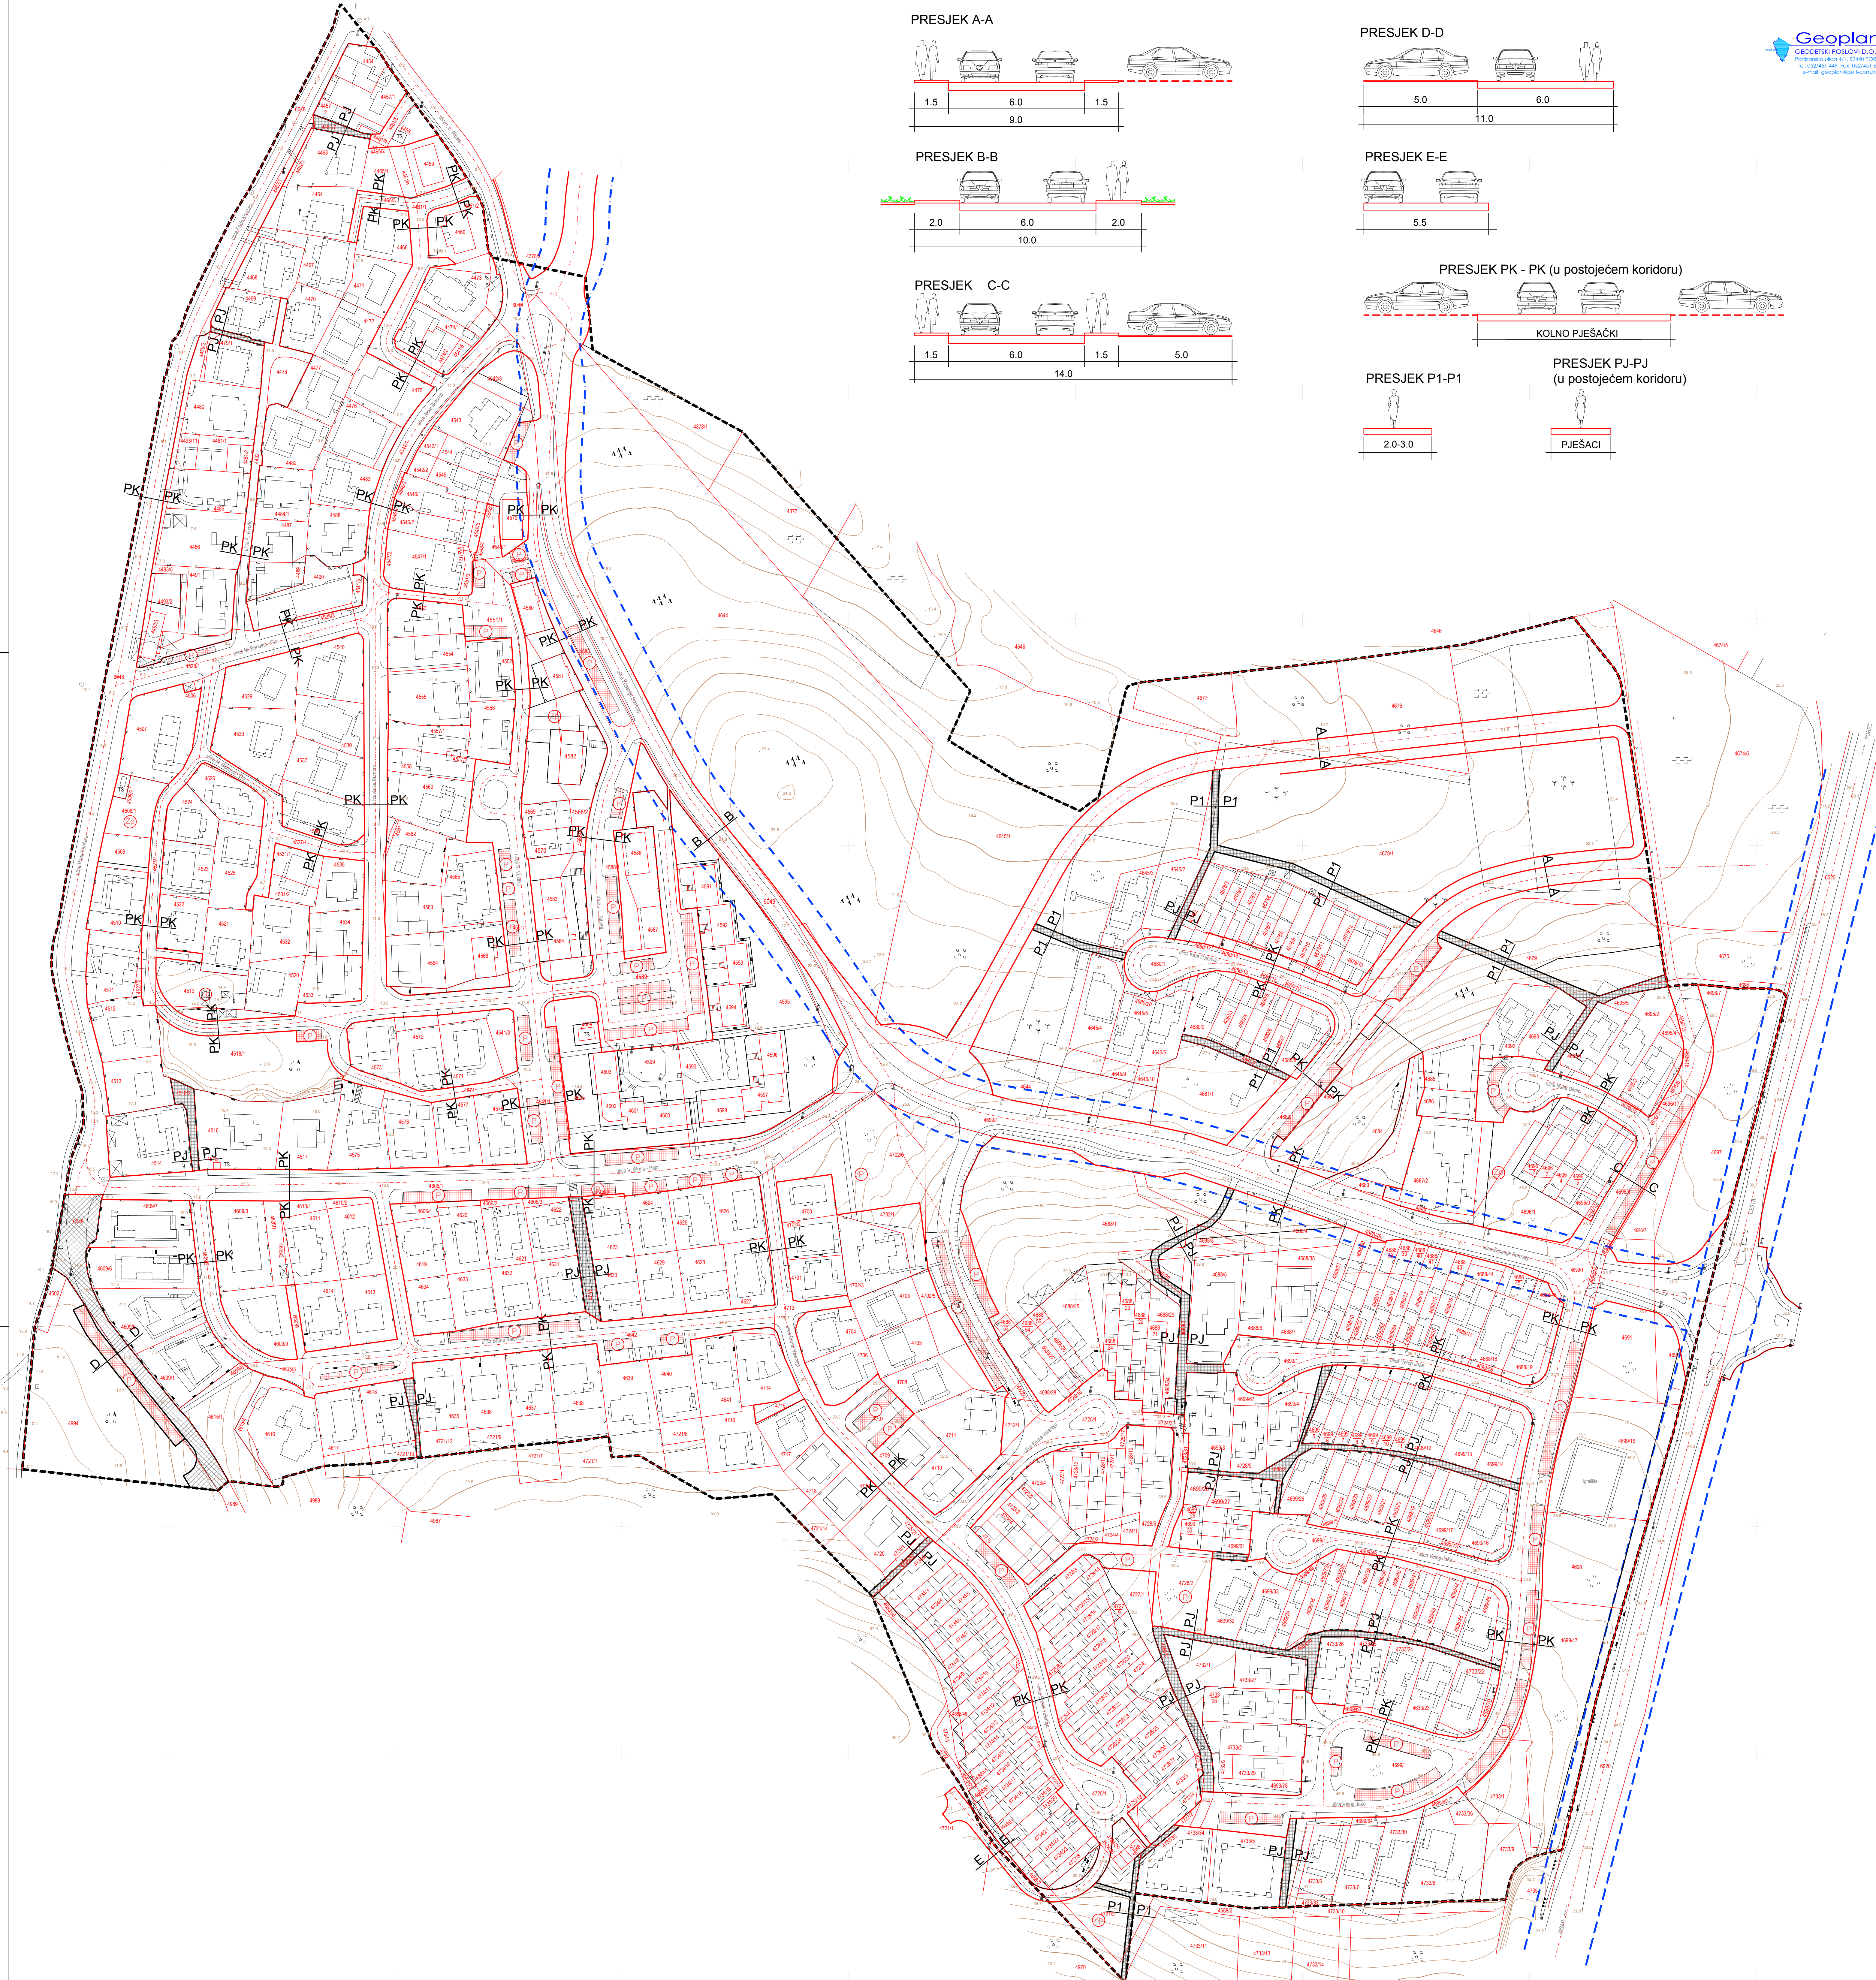

 <p>ŽUPANIJA IJASTARSKA GRAD POREČ - PARENZO</p>			
<p>URBANISTIČKI PLAN UREĐENJA STAMBENOG NASELJA POREČ JUG</p> <p>PRIJEDLOG PROSTORNOG PLANA PROMET, ULIČNA I KOMUNALNA INFRASTRUKTURNA MREŽA PROMET</p>			
Broj kartografskog prikaza:	2.1.	Mjerilo kartografskog prikaza:	M 1:1000
Odluka o izradi Urbanističkog plana uređenja (službeno glasilo):	Sl. glasnik Grada Poreča - Parenzo, br. 13/15	Odluka predstavničkog tijela o donošenju plana (službeno glasilo):	Sl. glasnik Grada Poreča - Parenzo, br. 10.09.2017.
Javna rasprava (datum objave):	10.09.2017.	Javni uvid odličan od:	18.09.2017. do: 18.10.2017.
Počat tijela odgovornog za provođenje javne rasprave:		Odgovorna osoba za provođenje javne rasprave:	dr.sc. Damir Hrvatinić, dipl.ing.arh.
Suglasnost na plan prema Zakonu:			
Pravna osoba/tijelo koje je izradilo plan:	"AD" d.o.o. Pula	Broj elaborata:	55704/16
Pečat pravne osobe/tijela koje je izradilo plan:		Godina izrade:	2016-2017
		Odgovorna osoba:	Davor Matticchio, dipl.ing.arh.
Koordinatori plana:	Grad Poreč: dr. sc. Damir Hrvatinić, dipl.ing.arh. AD d.o.o. Pula: Davor Matticchio, dipl.ing.arh.		
Odgovorni voditelj izrade nacrtu prijedloga plana:	Davor Matticchio, dipl.ing.arh.		
Stručni tim u izradi plana:	1. Davor Matticchio, dipl.ing.arh. 2. Dragana Rogošić, mag.ing.arch. 3. mr.sc. Sergio Širok, dipl.ing.grad. 4. mr.sc. Milan Damjanović, dipl.ing.el.		
Pečat predstavničkog tijela:		Predsjednik predstavničkog tijela:	
Istovjetnost ovog prostornog plana s izvornikom ovjersava:		Pečat nadležnog tijela:	