



LEGENDA
GRANICE
 - - - - - OBUHVAT URBANISTIČKOG PLANA UREĐENJA

POVRŠINE JAVNIH NAMJENA
 - - - - - ČESTICA PROMETNICE (KORIDOR)
 - - - - - PJEŠAČKE POVRŠINE

TELEKOMUNIKACIJE
 - - - - - POSTOJEĆI TK PODZEMNI VOD

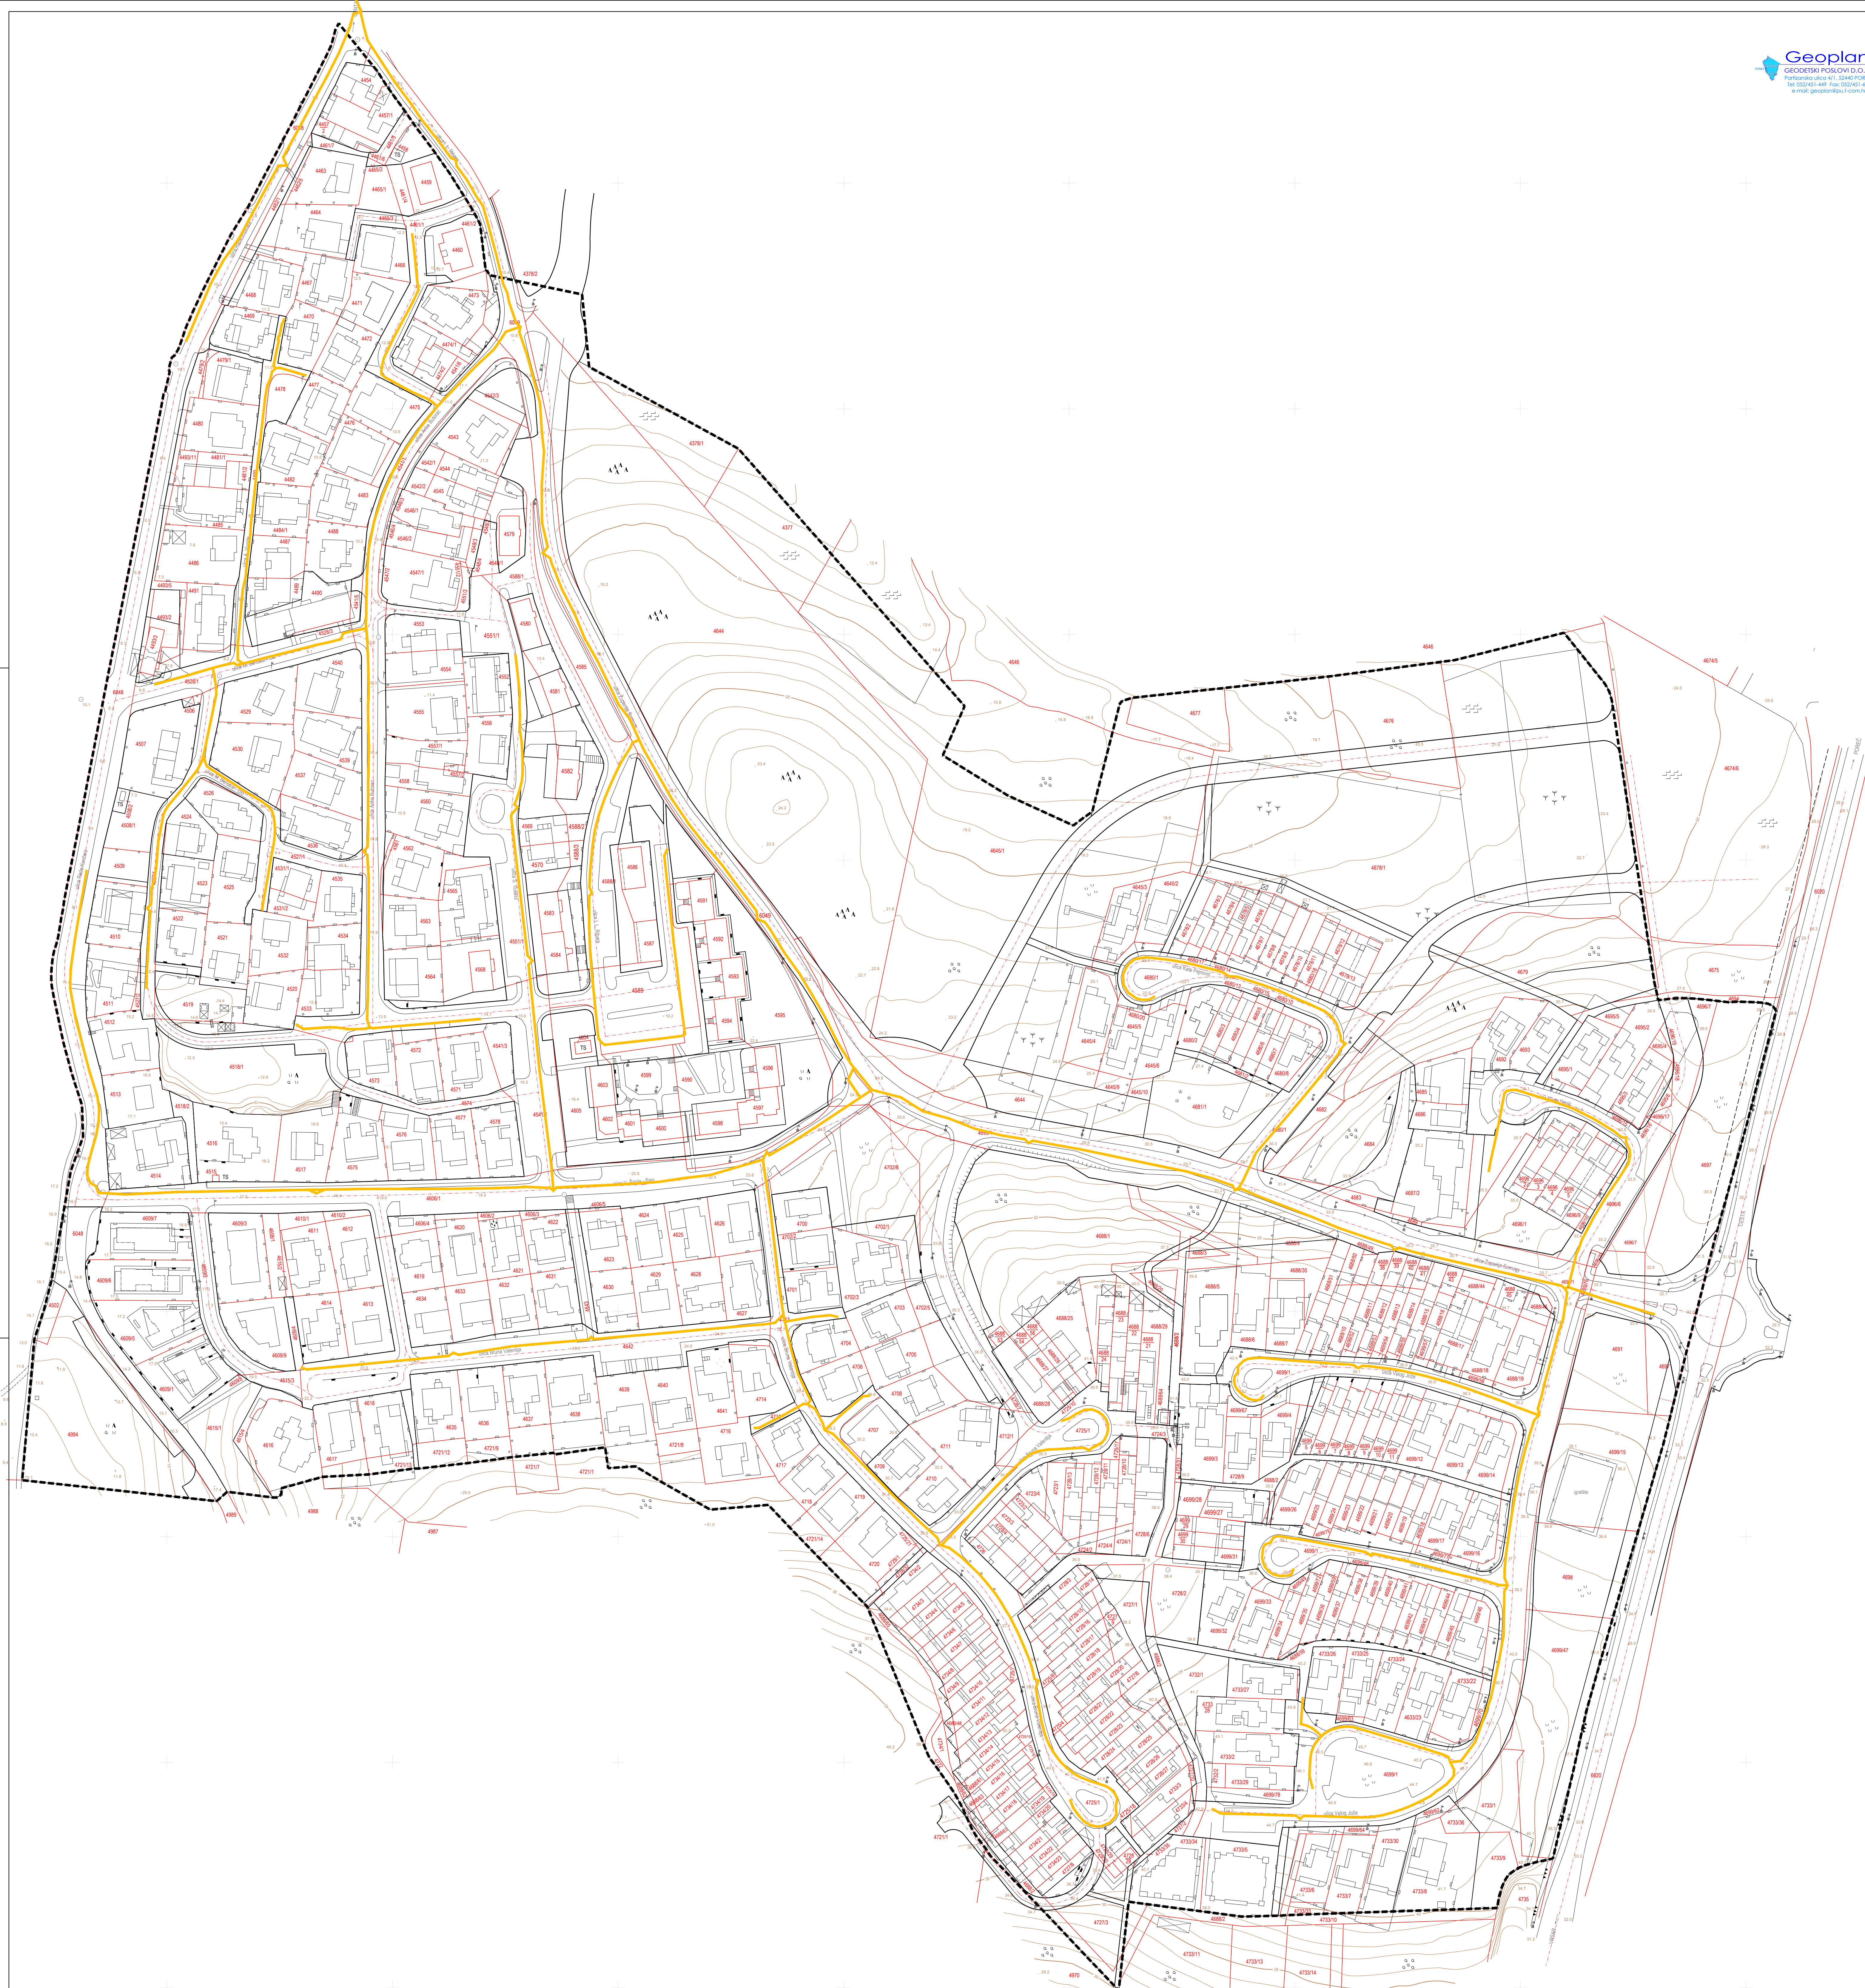



ŽUPANIJA ISTARSKA
GRAD POREČ - PARENZO

URBANISTIČKI PLAN UREĐENJA
STAMBENOG NASELJA
POREČ JUG
PRIJEDLOG PROSTORNOG PLANA
PROMET, ULIČNA I KOMUNALNA INFRASTRUKTURNA MREŽA
TELEKOMUNIKACIJE

Broj kartografskog prikaza: 2.2	Mjerilo kartografskog prikaza: M 1:1000
Odluka o izradi Urbanističkog plana uređenja (službeno glasilo): Sl. glasnik Grada Poreča - Parenzo, br. 13/15	Odluka predstavničkog tijela o donošenju plana (službeno glasilo): Sl. glasnik Grada Poreča - Parenzo, br. 10.09.2017.
Javna rasprava (datum objave): 10.09.2017.	Javni uvid odbran: od: 18.09.2017. do: 18.10.2017.
Pečat tijela odgovornog za provođenje javne rasprave:	Odgovorna osoba za provođenje javne rasprave: dr.sc. Damir Hrvatin, dipl.ing.arh.
Suglasnost na plan prema Zakonu:	
Pravna osoba/tijelo koje je izradilo plan: "AD" d.o.o. Pula	Broj elaborata: 55704/16 Godina izrade: 2016-2017
Pečat pravne osobe/tijela koje je izradilo plan:	Odgovorna osoba: Davor Matticchio, dipl.ing.arh.
Koordinatori plana: Grad Poreč, dr. sc. Damir Hrvatin, dipl.ing.arh. AD d.o.o. Pula, Davor Matticchio, dipl.ing.arh.	
Odgovorni voditelj izrade nacrtu prijedloga plana: Davor Matticchio, dipl.ing.arh.	
Stručni tim u izradi plana: 1. Davor Matticchio, dipl.ing.arh. 2. Dragana Rogošić, mag.ing.arch. 3. mr.sc. Sergio Širok, dipl.ing.grad. 4. mr.sc. Milan Damjanic, dipl.ing.el.	
Pečat predstavničkog tijela:	Predsjednik predstavničkog tijela:
Istovjetnost ovog prostornog plana s izvornikom ovjerska:	Pečat nadležnog tijela: