



- LEGENDA**
- GRANICE**
- OBUHVAT URBANISTIČKOG PLANA UREĐENJA
- POVRŠINE JAVNIH NAMJENA**
- ČESTICA PROMETNICE (KORIDOR)
  - PJEŠAČKE POVRŠINE
- POSTOJEĆA VODOVODNA MREŽA**
- POSTOJEĆA VODOVODNA MREŽA
  - PLANIRANA VODOVODNA MREŽA

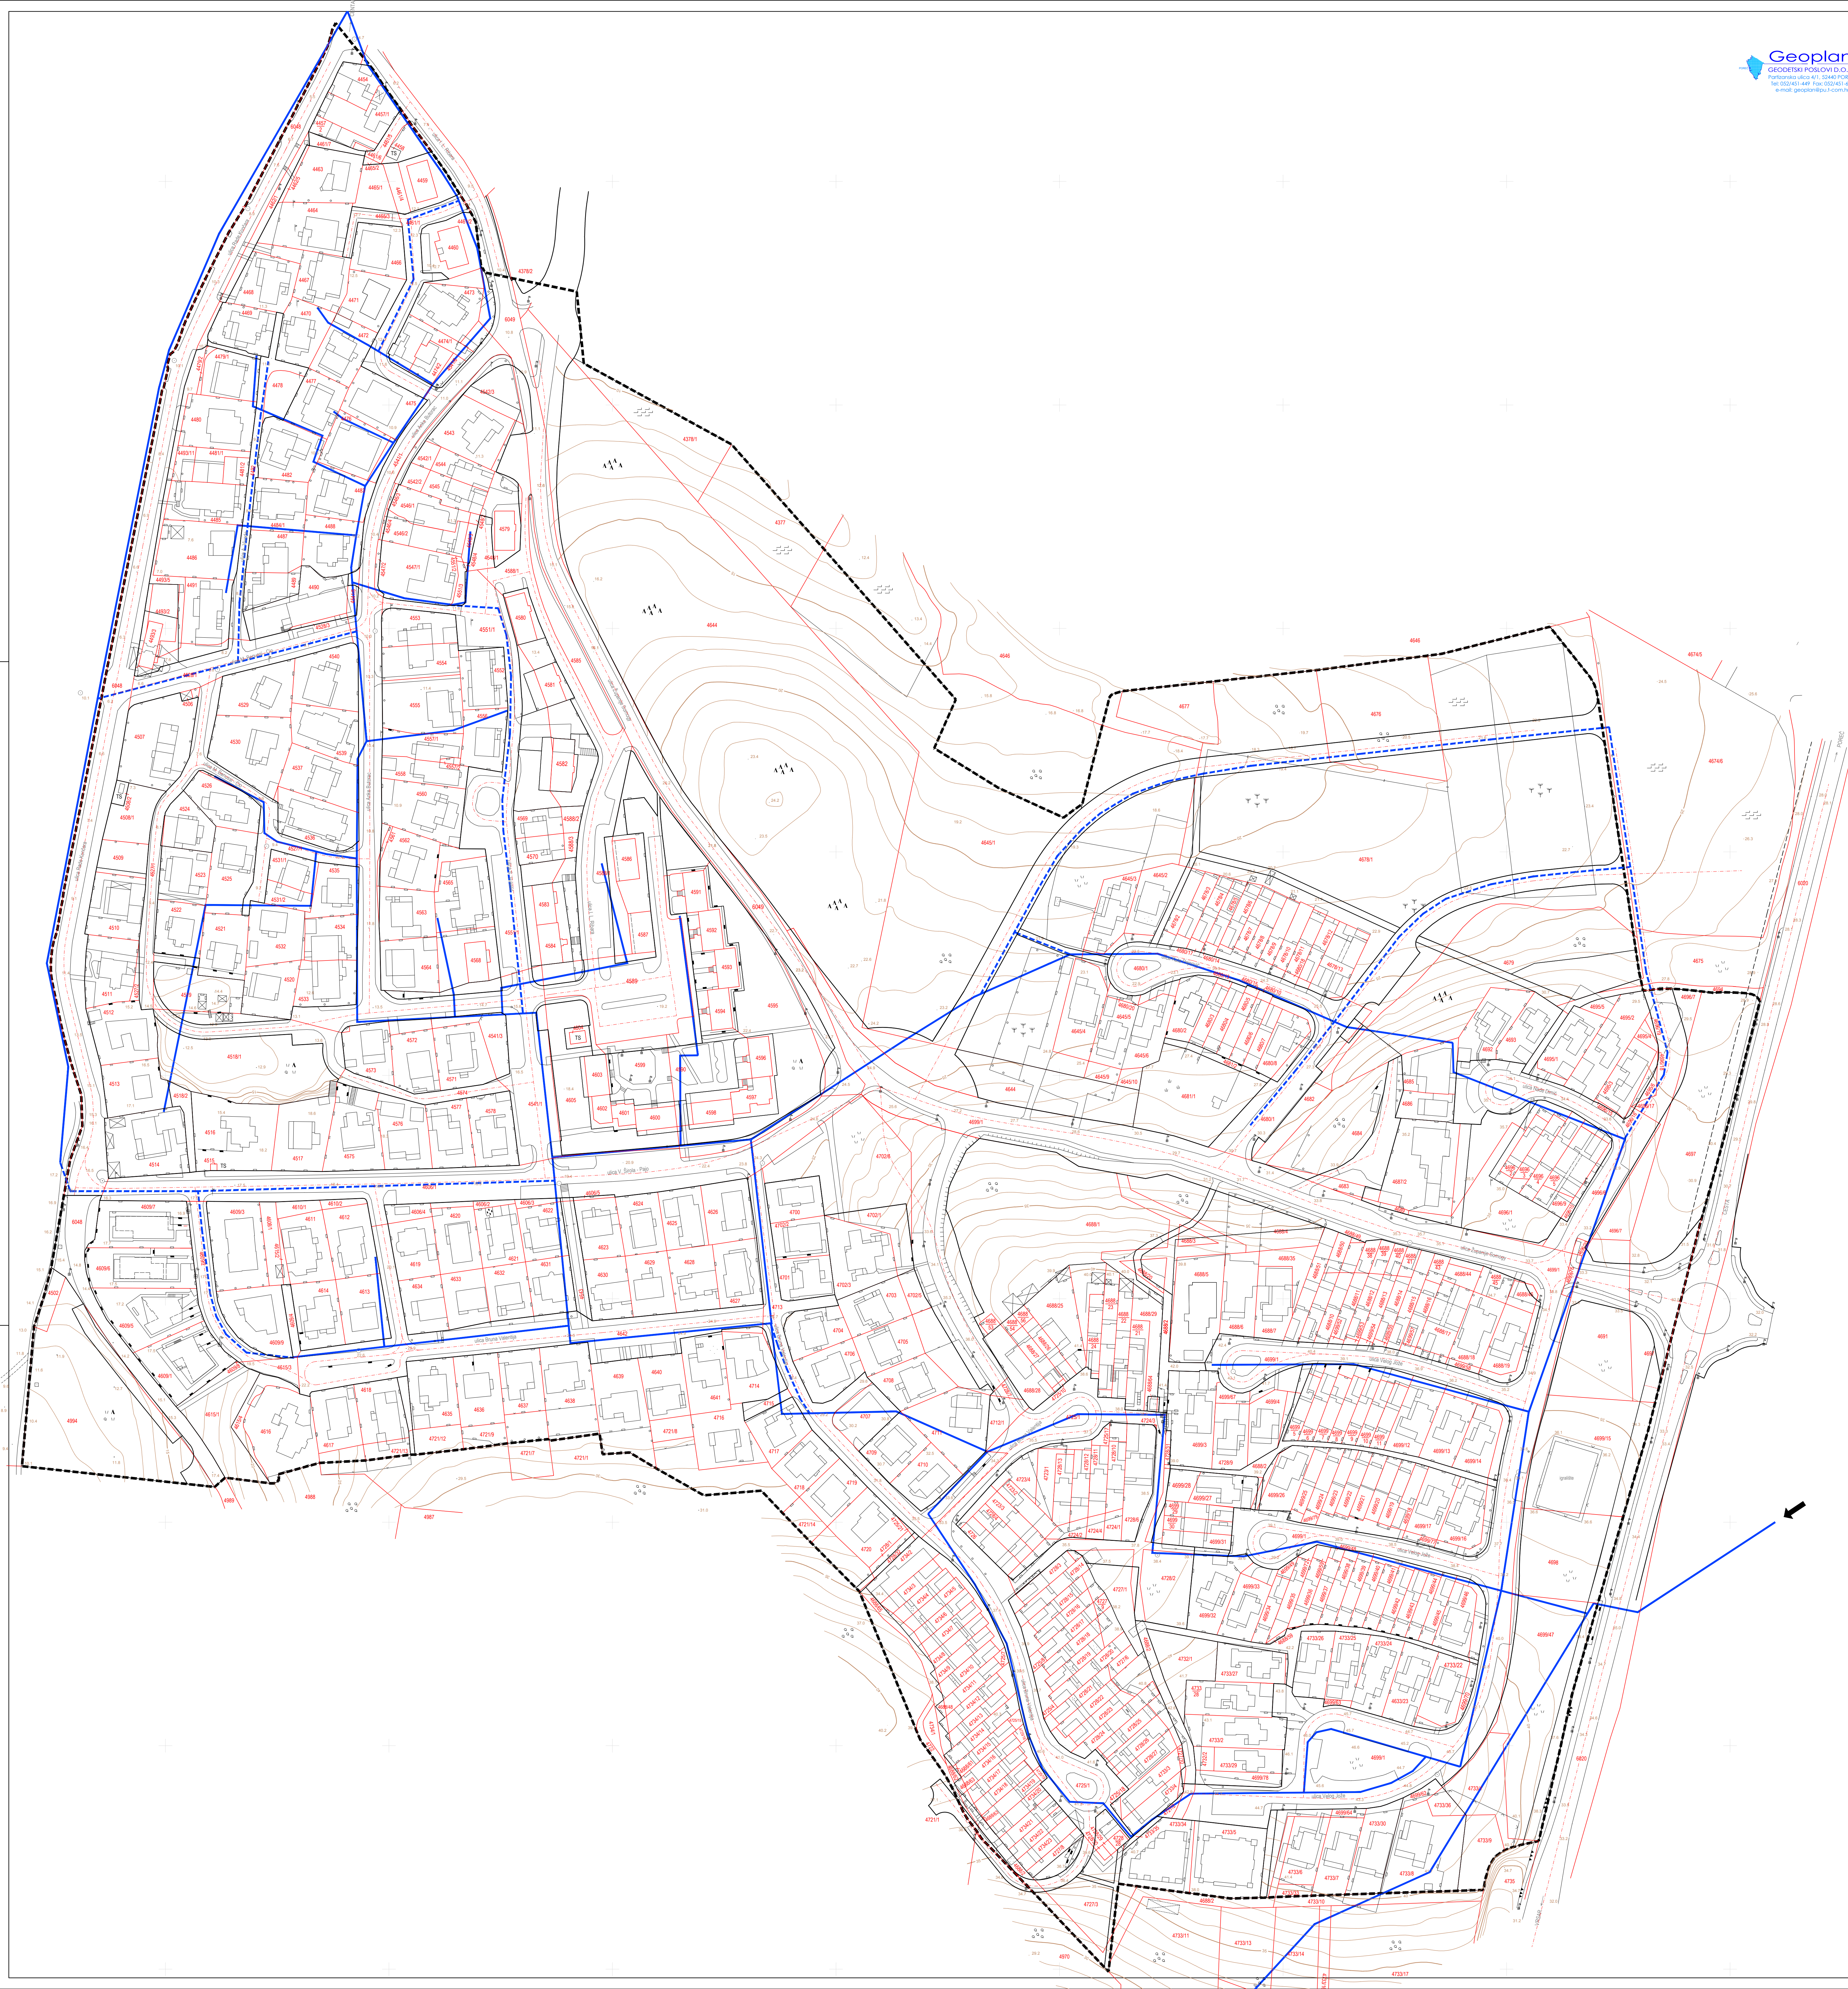

 <p><b>ŽUPANIJA ISTARSKA</b> <b>GRAD POREČ - PARENZO</b></p>			
<p><b>URBANISTIČKI PLAN UREĐENJA</b> <b>STAMBENOG NASELJA</b> <b>POREČ JUG</b> <b>PRIJEDLOG PROSTORNOG PLANA</b> <b>PROMET, ULIČNA I KOMUNALNA INFRASTRUKTURNA MREŽA</b> <b>VODOOPSKRBA</b></p>			
Broj kartografskog prikaza:	2.3	Mjerilo kartografskog prikaza:	M 1:1000
Odluka o izradi Urbanističkog plana uređenja (službeno glasilo):	Sl. glasnik Grada Poreča - Parenzo, br. 13/15	Odluka predstavničkog tijela o donošenju plana (službeno glasilo):	Sl. glasnik Grada Poreča - Parenzo, br.
Javna rasprava (datum objave):	10.09.2017.	Javni uvid odbran:	od: 18.09.2017. do: 18.10.2017.
Počat tijela odgovornog za provođenje javne rasprave:		Odgovorna osoba za provođenje javne rasprave:	dr.sc. Damir Hrvatin, dipl.ing.arh.
Suglasnost na plan prema Zakonu:			
Pravna osoba/tijelo koje je izradilo plan:	"AD" d.o.o. Pula	Broj elaborata:	55704/16
Pečat pravne osobe/tijela koje je izradilo plan:		Godina izrade:	2016-2017
Koordinatori plana:	Grad Poreč, dr. sc. Damir Hrvatin, dipl.ing.arh. AD d.o.o. Pula: Davor Matticchio, dipl.ing.arh.		
Odgovorni voditelj izrade nacrtu prijedloga plana:	Davor Matticchio, dipl.ing.arh.		
Stručni tim u izradi plana:	1. Davor Matticchio, dipl.ing.arh. 2. Dragana Rogošić, mag.ing.arch. 3. mr.sc. Sergio Širok, dipl.ing.grad. 4. mr.sc. Milan Damjanic, dipl.ing.el.		
Pečat predstavničkog tijela:		Predsjednik predstavničkog tijela:	
Istovjetnost ovog prostornog plana s izvornikom ovjerska:		Pečat nadležnog tijela:	