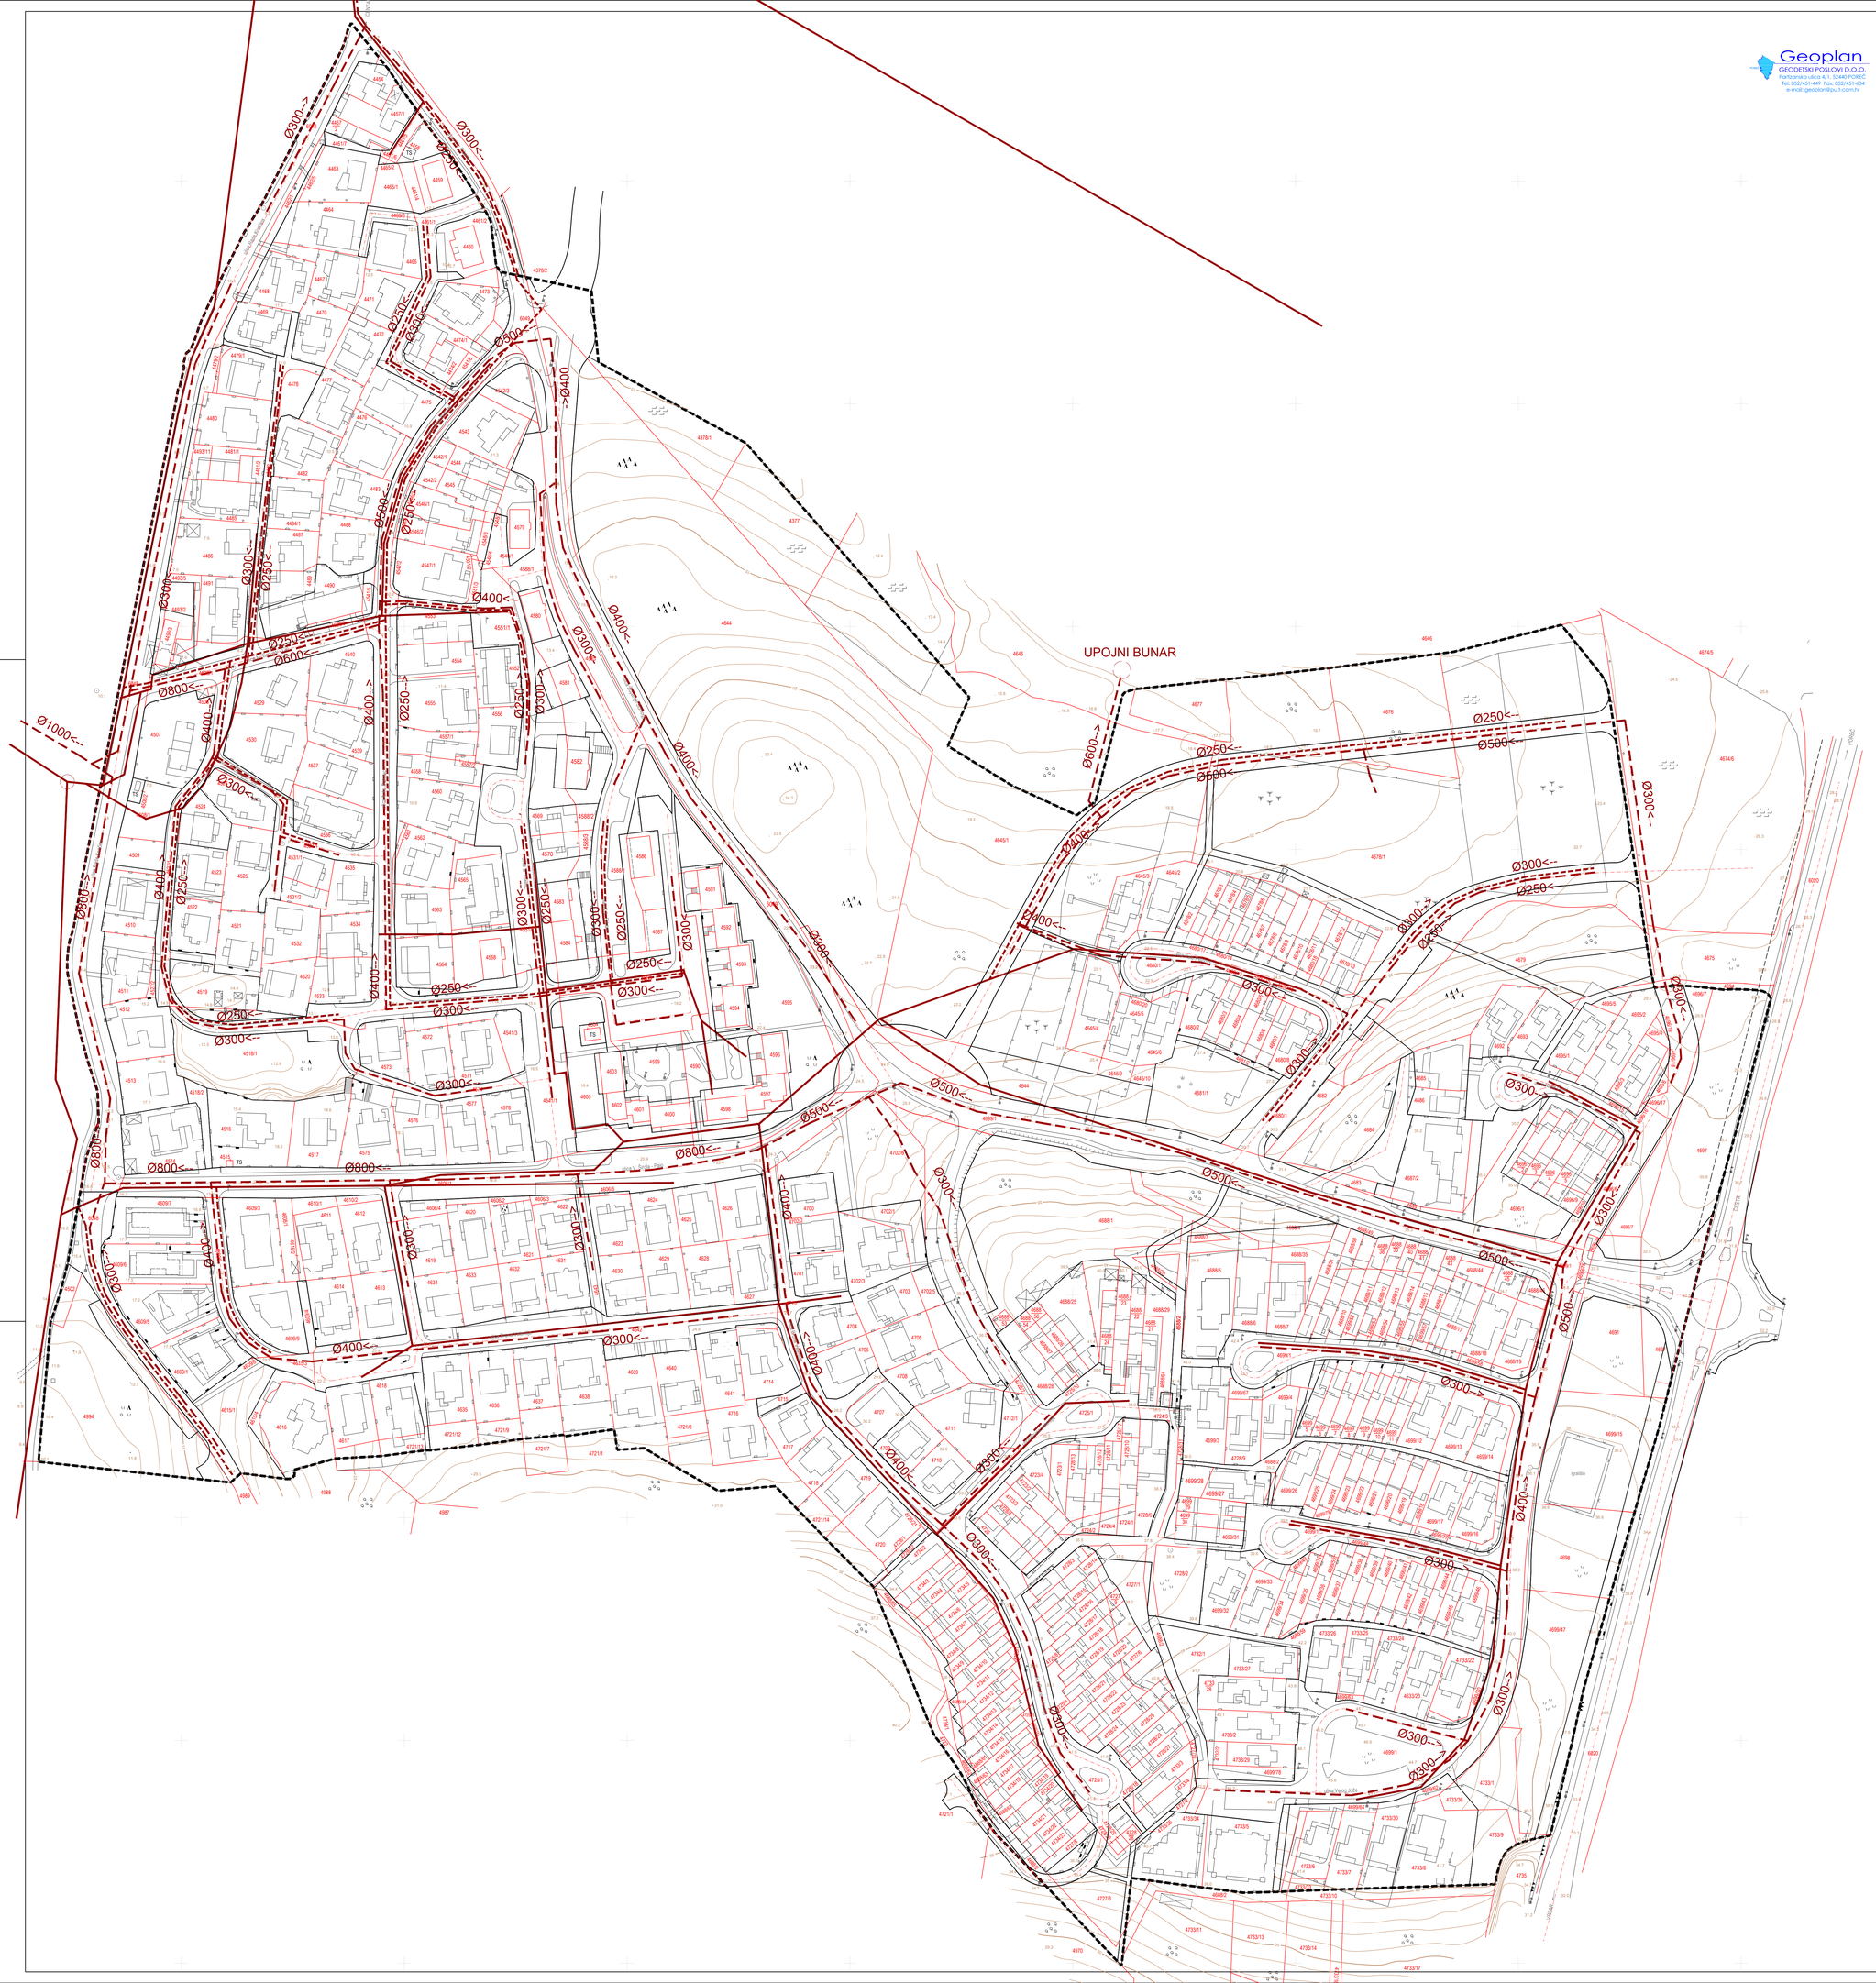
UPOJNI BUNAR
Ø1000<--
Ø800<--
Ø600-->
Ø500<--
Ø400-->
Ø400<--
Ø300<--
Ø250<--
Ø250-->
Ø300-->
Ø500-->
Ø800-->
Ø600<--
Ø400<--
Ø300-->
Ø250<--
Ø500<--
Ø800<--
Ø400-->
Ø300<--