

LEGENDA

GRANICE

--- OBUHVAT URBANISTIČKOG PLANA UREĐENJA

POVRŠINE JAVNIH NAMJENA

--- ČESTICA PROMETNICE (KORIDOR)

--- PJEŠAČKE POVRŠINE

ELEKTROENERGETSKA MREŽA - NN

--- ELEKTRIKA 0.4 KV VOD - POSTOJEĆI


TS TRAFOSTANICA


■ POSTOJEĆI SAMOSTOJEĆI RAZVODNI ORMAR

--- ELEKTRIKA 0.4 KV VOD - PLANIRANI

TS PLANIRANA TRAFOSTANICA

■ PLANIRANI SAMOSTOJEĆI RAZVODNI ORMAR

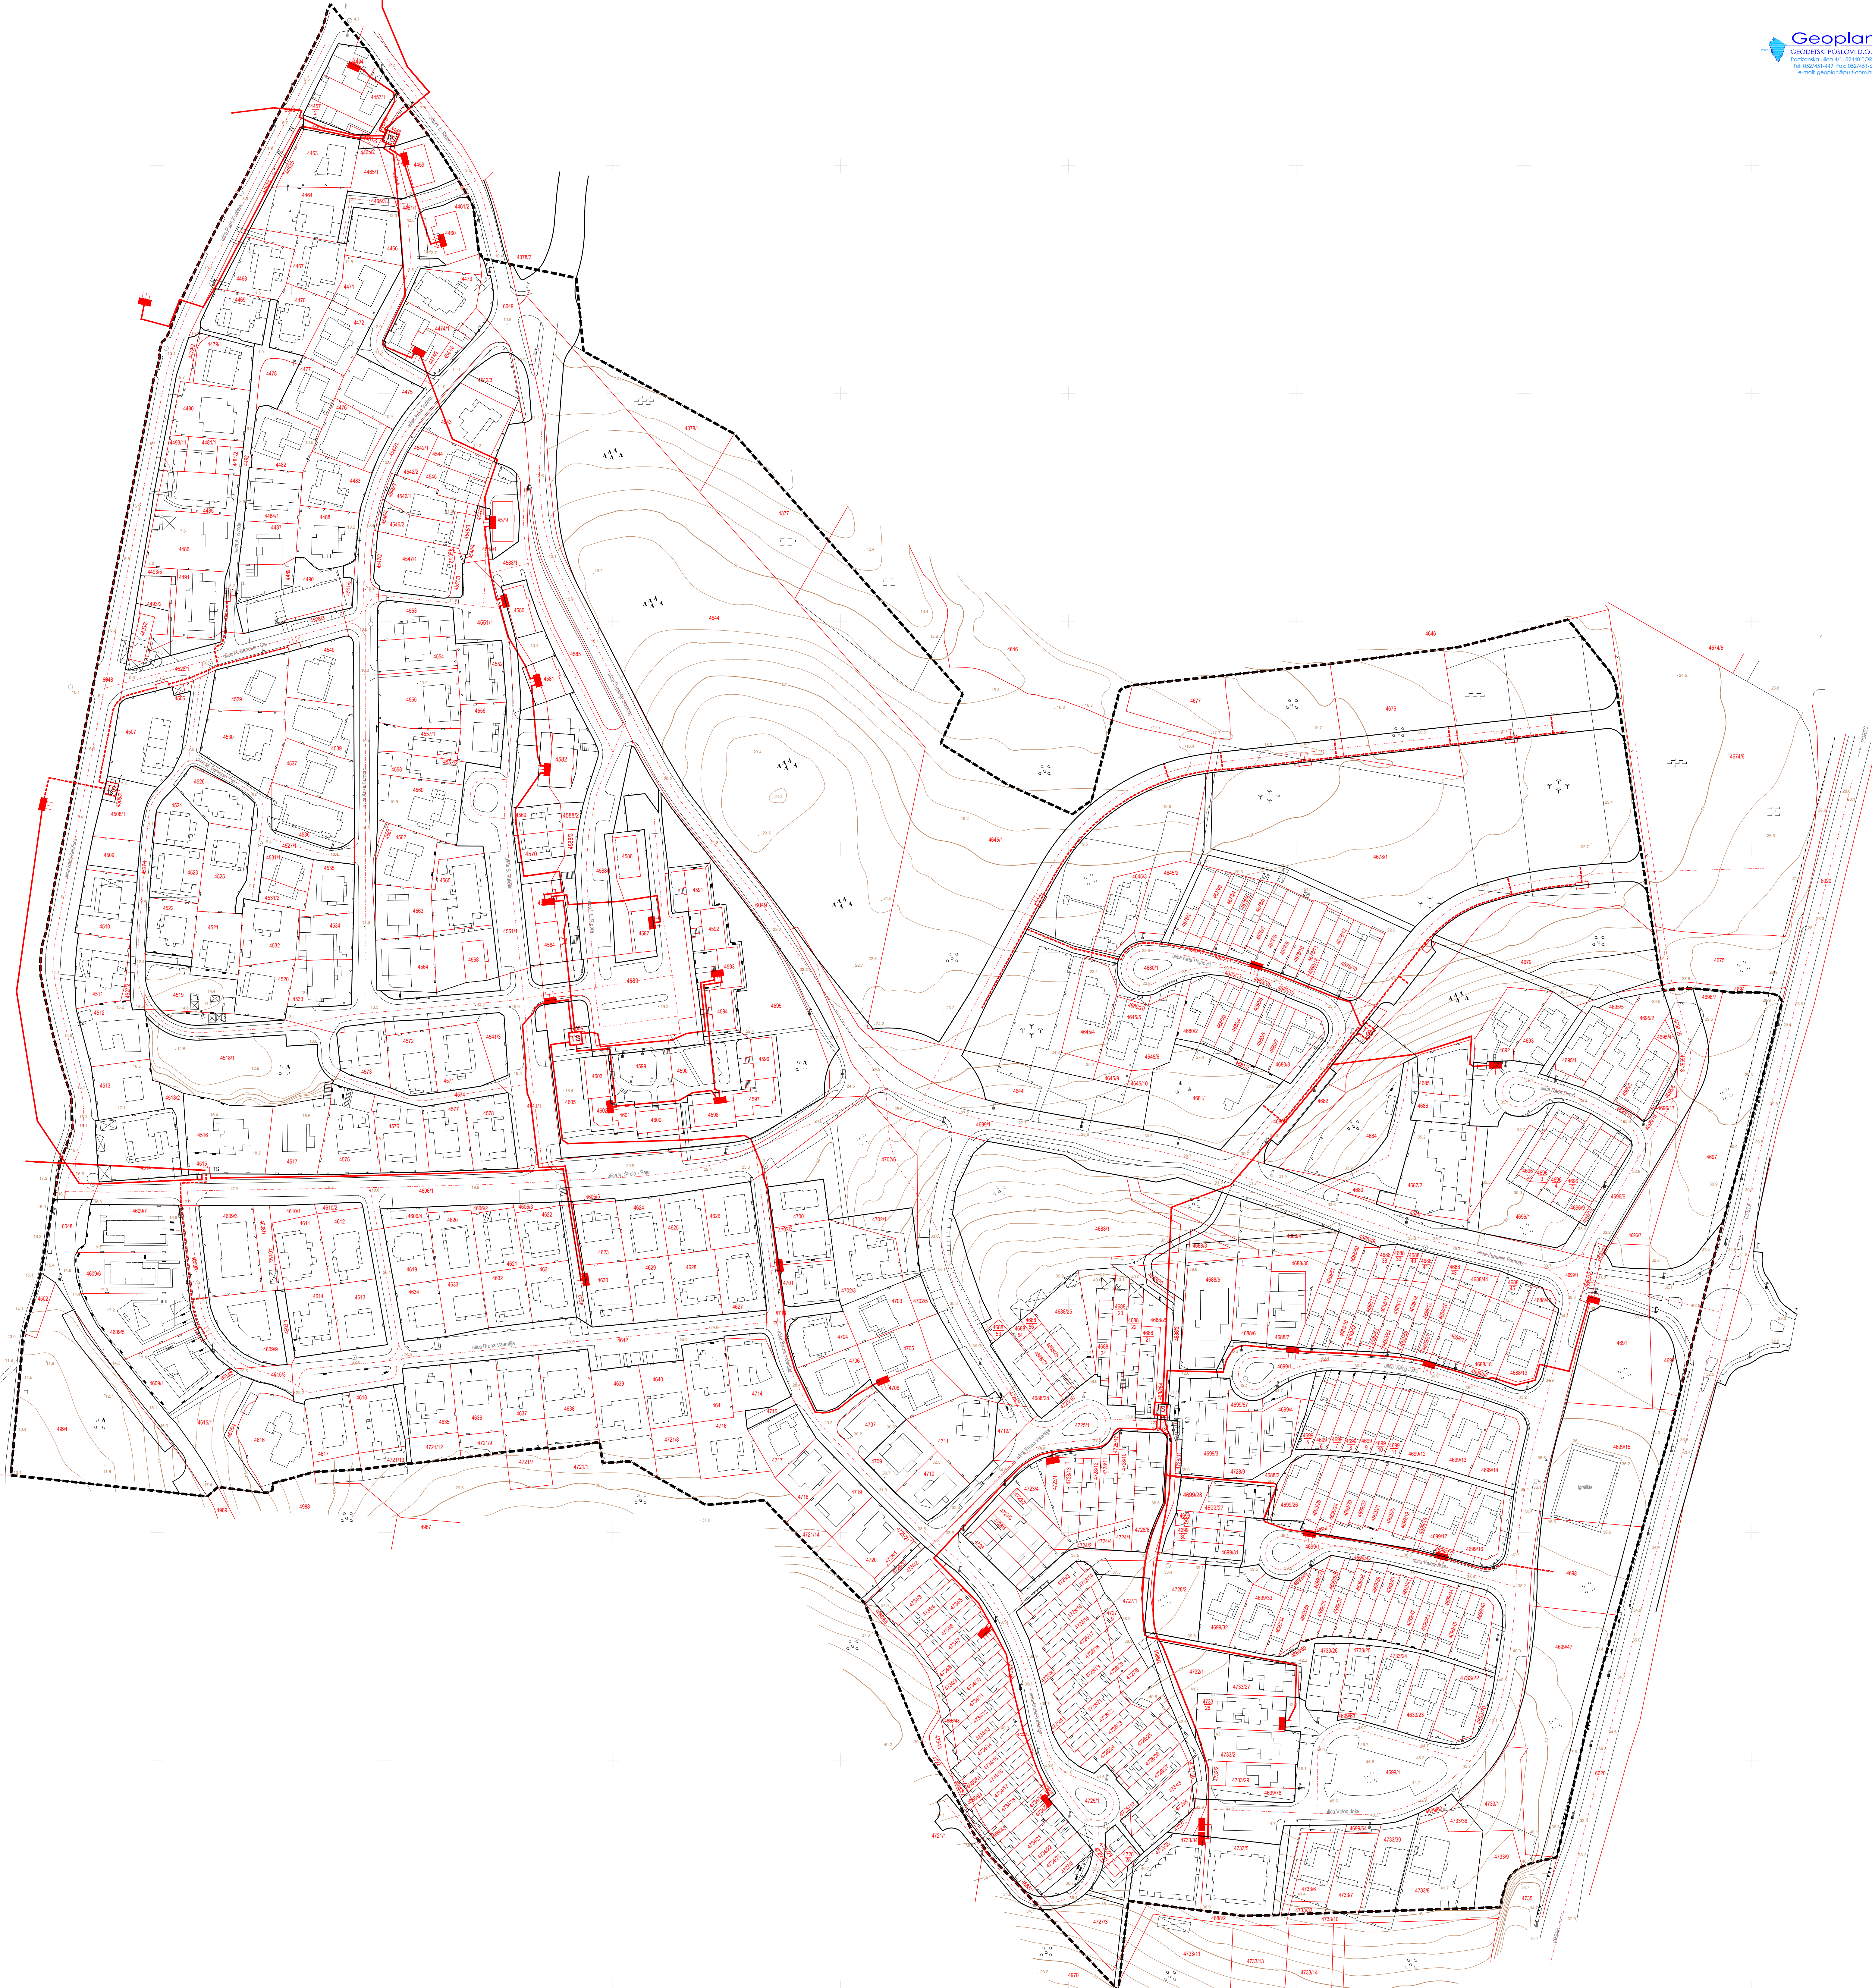

 **ŽUPANIJA ISTARSKA
GRAD POREČ - PARENZO**

**URBANISTIČKI PLAN UREĐENJA
STAMBENOG NASELJA
POREČ JUG**

**PRIJEDLOG PROSTORNOG PLANA
PROMET, ULIČNA I KOMUNALNA INFRASTRUKTURNA MREŽA
ELEKTROENERGETIKA - NISKONAPONSKA MREŽA**

Broj kartografskog prikaza: 2.6.	Mjerilo kartografskog prikaza: M 1:1000
Odluka o izradi Urbanističkog plana uređenja: (službeno glasilo): Sl. glasnik Grada Poreča - Parenzo, br. 13/15	
Odluka predstavničkog tijela o donošenju plana (službeno glasilo): Sl. glasnik Grada Poreča - Parenzo, br. 10.09.2017.	
Javna rasprava (datum objave): 10.09.2017.	Javni uvid odličan od: 18.09.2017. do: 18.10.2017.
Počat tjele odgovornog za provođenje javne rasprave:	Odgovorna osoba za provođenje javne rasprave: dr.sc. Damir Hrvatin, dipl.ing.arh.
Suglasnost na plan prema Zakonu:	
Pravna osoba/tijelo koje je izradilo plan: "AD" d.o.o. Pula	Broj elaborata: 55704/16
Pečat pravne osobe/tijela koje je izradilo plan:	Godina izrade: 2016-2017
Koordinatori plana: Grad Poreč, dr. sc. Damir Hrvatin, dipl.ing.arh. AD d.o.o. Pula; Davor Matticchio, dipl.ing.arh.	Odgovorna osoba: Davor Matticchio, dipl.ing.arh.
Odgovorni voditelj izrade nacrtu prijedloga plana: Davor Matticchio, dipl.ing.arh.	
Stručni tim u izradi plana: 1. Davor Matticchio, dipl.ing.arh. 2. Dragana Rogošić, mag.ing.arch. 3. mr.sc. Sergio Širok, dipl.ing.grad. 4. mr.sc. Milan Damjanic, dipl.ing.el.	
Počat predstavničkog tijela:	Predsjednik predstavničkog tijela:
Istovjetnost ovog prostornog plana s izvornikom ovjerska:	Pečat nadležnog tijela: