
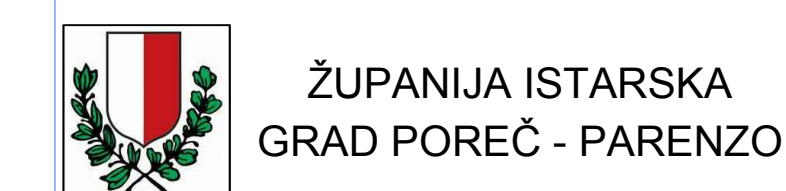


LEGENDA
GRANICE
 - - - - - OBUHVAT URBANISTIČKOG PLANA UREĐENJA

POVRŠINE JAVNIH NAMJENA
 - - - - - ČESTICA PROMETNICE (KORIDOR)
 - - - - - PJEŠAČKE POVRŠINE

JAVNA RASVJETA

● STUP JAVNE RASVJETE - POSTOJEĆI
 ○ PLANIRANI STUP JAVNE RASVJETE

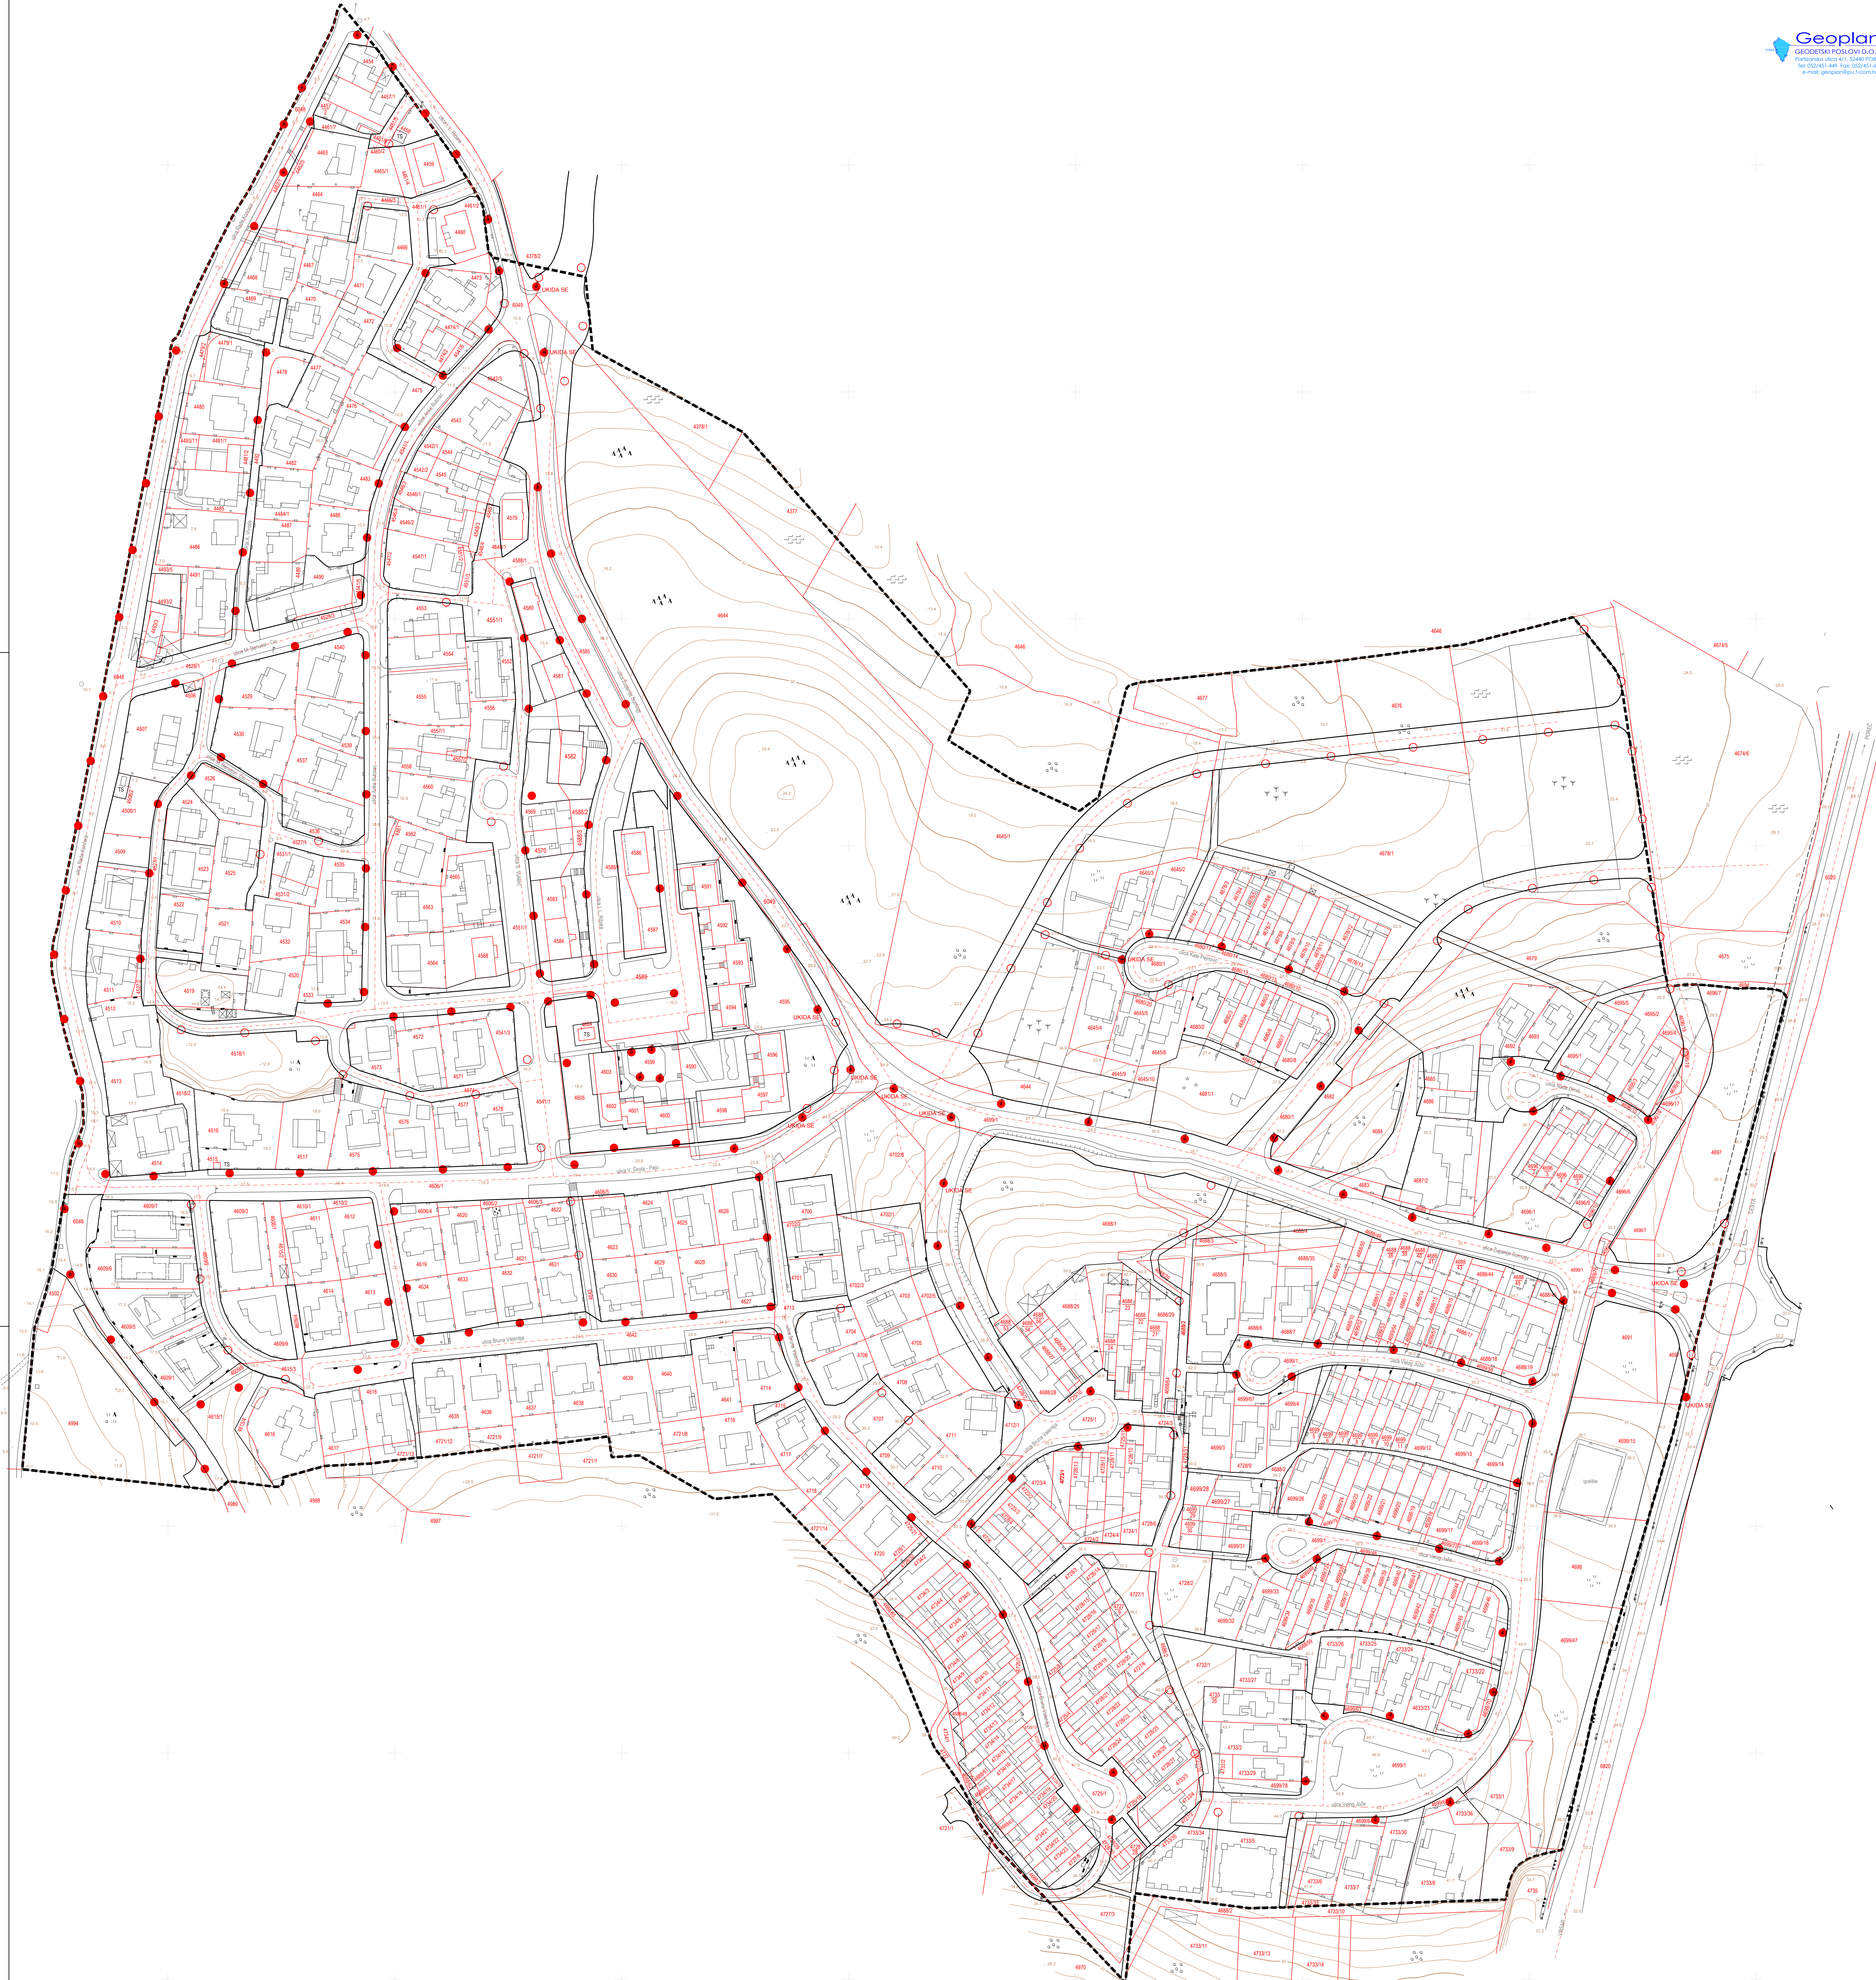

**ŽUPANIJA ISTARSKA
 GRAD POREČ - PARENZO**

**URBANISTIČKI PLAN UREĐENJA
 STAMBENOG NASELJA
 POREČ JUG**

**PRIJEDLOG PROSTORNOG PLANA
 PROMET, ULIČNA I KOMUNALNA INFRASTRUKTURNA MREŽA
 JAVNA RASVJETA**

Broj kartografskog prikaza:	2.7.	Mjerilo kartografskog prikaza:	M 1:1000
Odluka o izradi Urbanističkog plana uređenja (službeno glasilo):	Sl. glasnik Grada Poreča - Parenzo, br. 13/15	Odluka predstavničkog tijela o donošenju plana (službeno glasilo):	Sl. glasnik Grada Poreča - Parenzo, br.
Javna rasprava (datum objave):	10.09.2017.	Javni uvid odbran:	od: 18.09.2017. do: 18.10.2017.
Počet tijela odgovornog za provođenje javne rasprave:		Odgovorna osoba za provođenje javne rasprave:	dr.sc. Damir Hrvatinić, dipl.ing.arh.
Suglasnost na plan prema Zakonu:			
Pravna osoba/tijelo koje je izradio plan:	"AD" d.o.o. Pula	Broj elaborata:	55704/16
		Godina izrade:	2016-2017
		Odgovorna osoba:	Davor Matticchio, dipl.ing.arh.
Koordinatori plana:	Grad Poreč: dr. sc. Damir Hrvatinić, dipl.ing.arh. AD d.o.o. Pula: Davor Matticchio, dipl.ing.arh.		
Odgovorni voditelji izrade nacrtu prijedloga plana:	Davor Matticchio, dipl.ing.arh.		
Stručni tim u izradi plana:	1. Davor Matticchio, dipl.ing.arh. 2. Dragana Rogošić, mag.ing.arch. 3. mr.sc. Sergio Širok, dipl.ing.grad. 4. mr.sc. Milan Damjančić, dipl.ing.el.		
Počet predstavničkog tijela:		Predsjednik predstavničkog tijela:	
Istovjetnost ovog prostornog plana s izvornikom ovjerska:		Počet nadležnog tijela:	