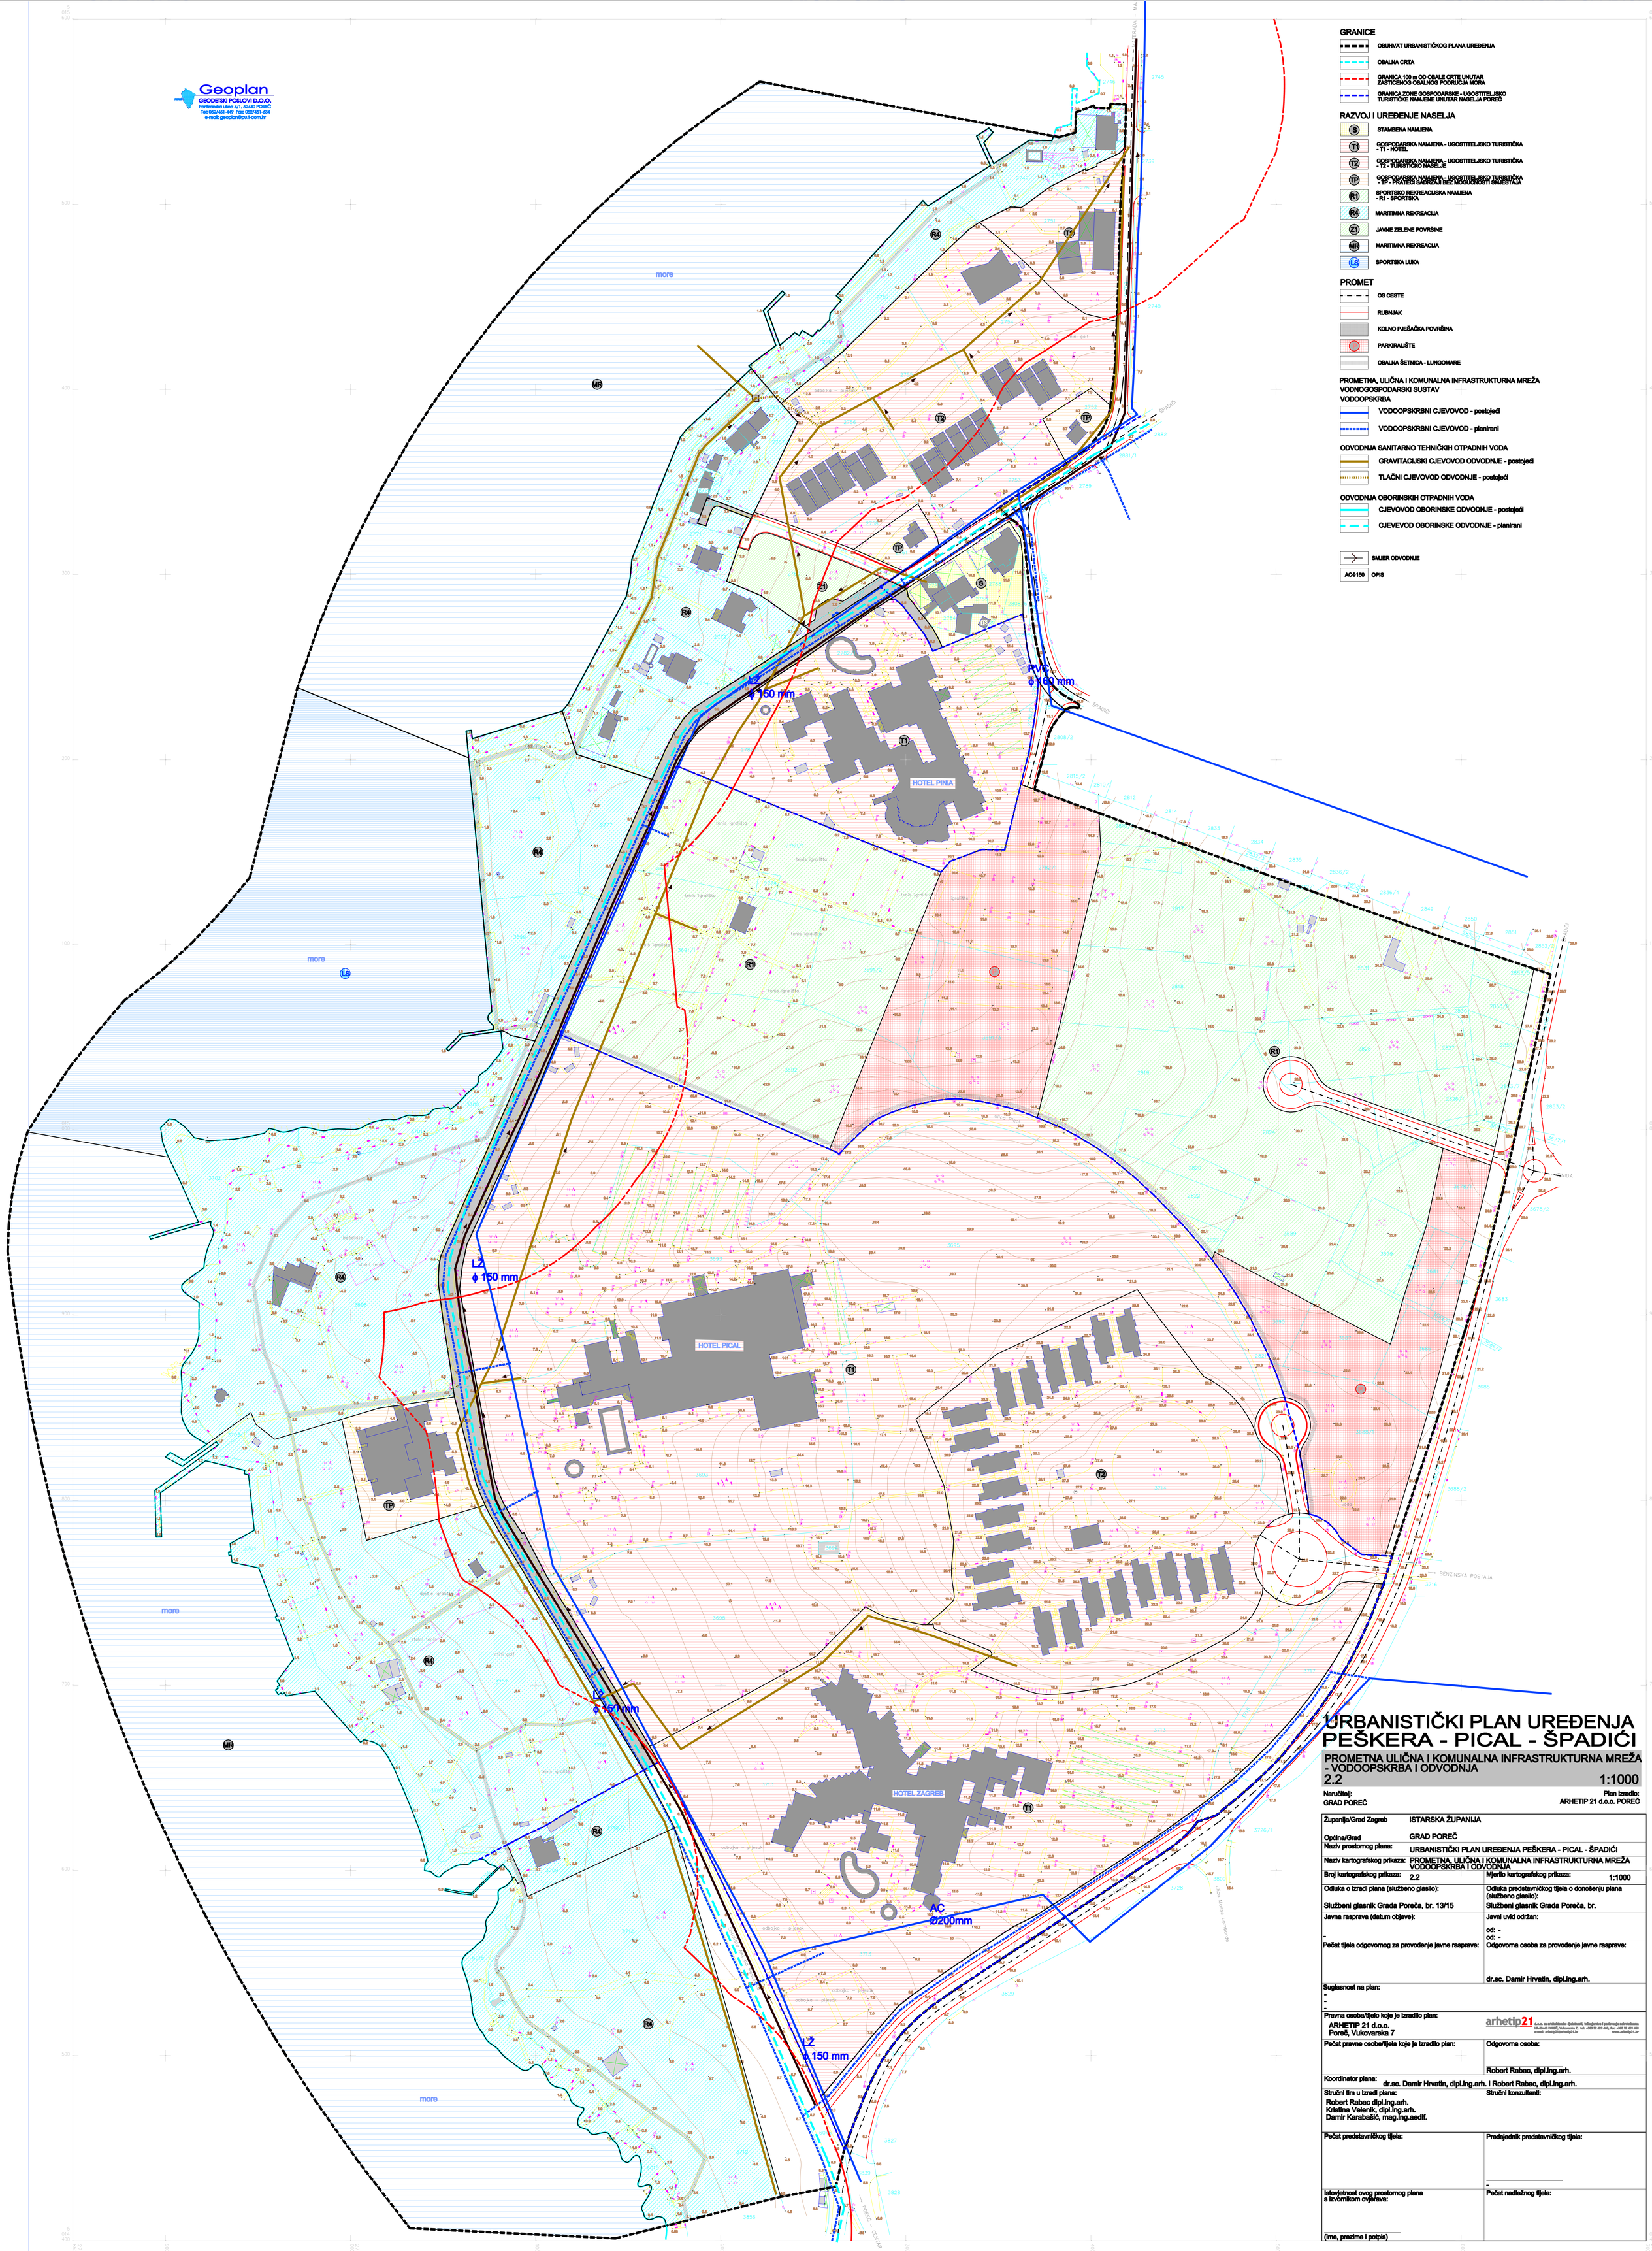

GRANICE

- OBUHVAT URBANISTIČKOG PLANA UREĐENJA
- OBALNA CRTA
- GRANICA 100 m OD OBALE CRTE UNUTAR ZAŠTIĆENOG OBALNOG PODRUČJA MORA
- GRANICA ZONE GOSPODARSKE - UGOSTITELJSKO TURISTIČKE NAMJENE UNUTAR NASELJA POREČ

RAZVOJ I UREĐENJE NASELJA

- S – STAMBENA NAMJENA
- T1 – GOSPODARSKA NAMJENA - UGOSTITELJSKO TURISTIČKA - T1 - HOTEL
- T2 – GOSPODARSKA NAMJENA - UGOSTITELJSKO TURISTIČKA - T2 - TURISTIČKO NASELJE
- TP – GOSPODARSKA NAMJENA - UGOSTITELJSKO TURISTIČKA - TP - PRATEĆI SADRŽAJI BEZ MOGUĆNOSTI SMJEŠTAJA
- R1 – SPORTSKO REKREACIJSKA NAMJENA - R1 - SPORTSKA
- R4 – MARITIMNA REKREACIJA
- Z1 – JAVNE ZELENE POVRŠINE
- MR – MARITIMNA REKREACIJA
- LS – SPORTSKA LUKA

PROMET

- OS CESTE
- RUBNJAK
- KOLNO PJEŠAČKA POVRŠINA
- PARKIRALIŠTE
- OBALNA ŠETNICA - LUNGOMARE

PROMETNA, ULIČNA I KOMUNALNA INFRASTRUKTURNA MREŽA
VODNOGOSPODARSKI SUSTAV
VODOOPSKRBA

- VODOOPSKRBNI CJEVOVOD - postojeći
- VODOOPSKRBNI CJEVOVOD - planirani

ODVODNJA SANITARNO TEHNIČKIH OTPADNIH VODA

- GRAVITACIJSKI CJEVOVOD ODVODNJE - postojeći
- TLAČNI CJEVOVOD ODVODNJE - postojeći

ODVODNJA OBORINSKIH OTPADNIH VODA

- CJEVOVOD OBORINSKE ODVODNJE - postojeći
- CJEVEVOD OBORINSKE ODVODNJE - planirani

- SMJER ODVODNJE
- AC ϕ150 – OPIS

URBANISTIČKI PLAN UREĐENJA PEŠKERA - PICAL - ŠPADIĆI

PROMETNA ULIČNA I KOMUNALNA INFRASTRUKTURNA MREŽA - VODOOPSKRBA I ODVODNJA

2.2 — 1:1000

Naručitelj: GRAD POREČ

Plan izradio: ARHETIP 21 d.o.o. POREČ

Županija/Grad Zagreb	ISTARSKA ŽUPANIJA
Općina/Grad	GRAD POREČ
Naziv prostornog plana:	URBANISTIČKI PLAN UREĐENJA PEŠKERA - PICAL - ŠPADIĆI
Naziv kartografskog prikaza:	PROMETNA, ULIČNA I KOMUNALNA INFRASTRUKTURNA MREŽA VODOOPSKRBA I ODVODNJA
Broj kartografskog prikaza: 2.2	Mjerilo kartografskog prikaza: 1:1000
Odluka o izradi plana (službeno glasilo): Službeni glasnik Grada Poreča, br. 13/15	Odluka predstavničkog tijela o donošenju plana (službeno glasilo): Službeni glasnik Grada Poreča, br.
Javna rasprava (datum objave): -	Javni uvid održan: od: - od: -
Pečat tijela odgovornog za provođenje javne rasprave:	Odgovorna osoba za provođenje javne rasprave: dr.sc. Damir Hrvatin, dipl.ing.arh.
Suglasnost na plan: - - -	
Pravna osoba/tijelo koje je izradilo plan: ARHETIP 21 d.o.o. Poreč, Vukovarska 7	arhetip21 d.o.o. za arhitektonske djelatnosti, tržišna istraživanja i poslovanje nekretninama HR-52440 POREČ, Vukovarska 7, tel. +385 52 429 488, fax: +385 52 429 488 e-mail: arhetip21@arhetip21.hr www.arhetip21.hr
Pečat pravne osobe/tijela koje je izradilo plan:	Odgovorna osoba: Robert Rabac, dipl.ing.arh.
Koordinator plana: dr.sc. Damir Hrvatin, dipl.ing.arh. i Robert Rabac, dipl.ing.arh.	
Stručni tim u izradi plana: Robert Rabac dipl.ing.arh. Kristina Velenik, dipl.ing.arh. Damir Karabašić, mag.ing.aedif.	Stručni konzultanti:
Pečat predstavničkog tijela:	Predsjednik predstavničkog tijela: -
Istovjetnost ovog prostornog plana s izvornikom ovjerava: (ime, prezime i potpis)	Pečat nadležnog tijela: