


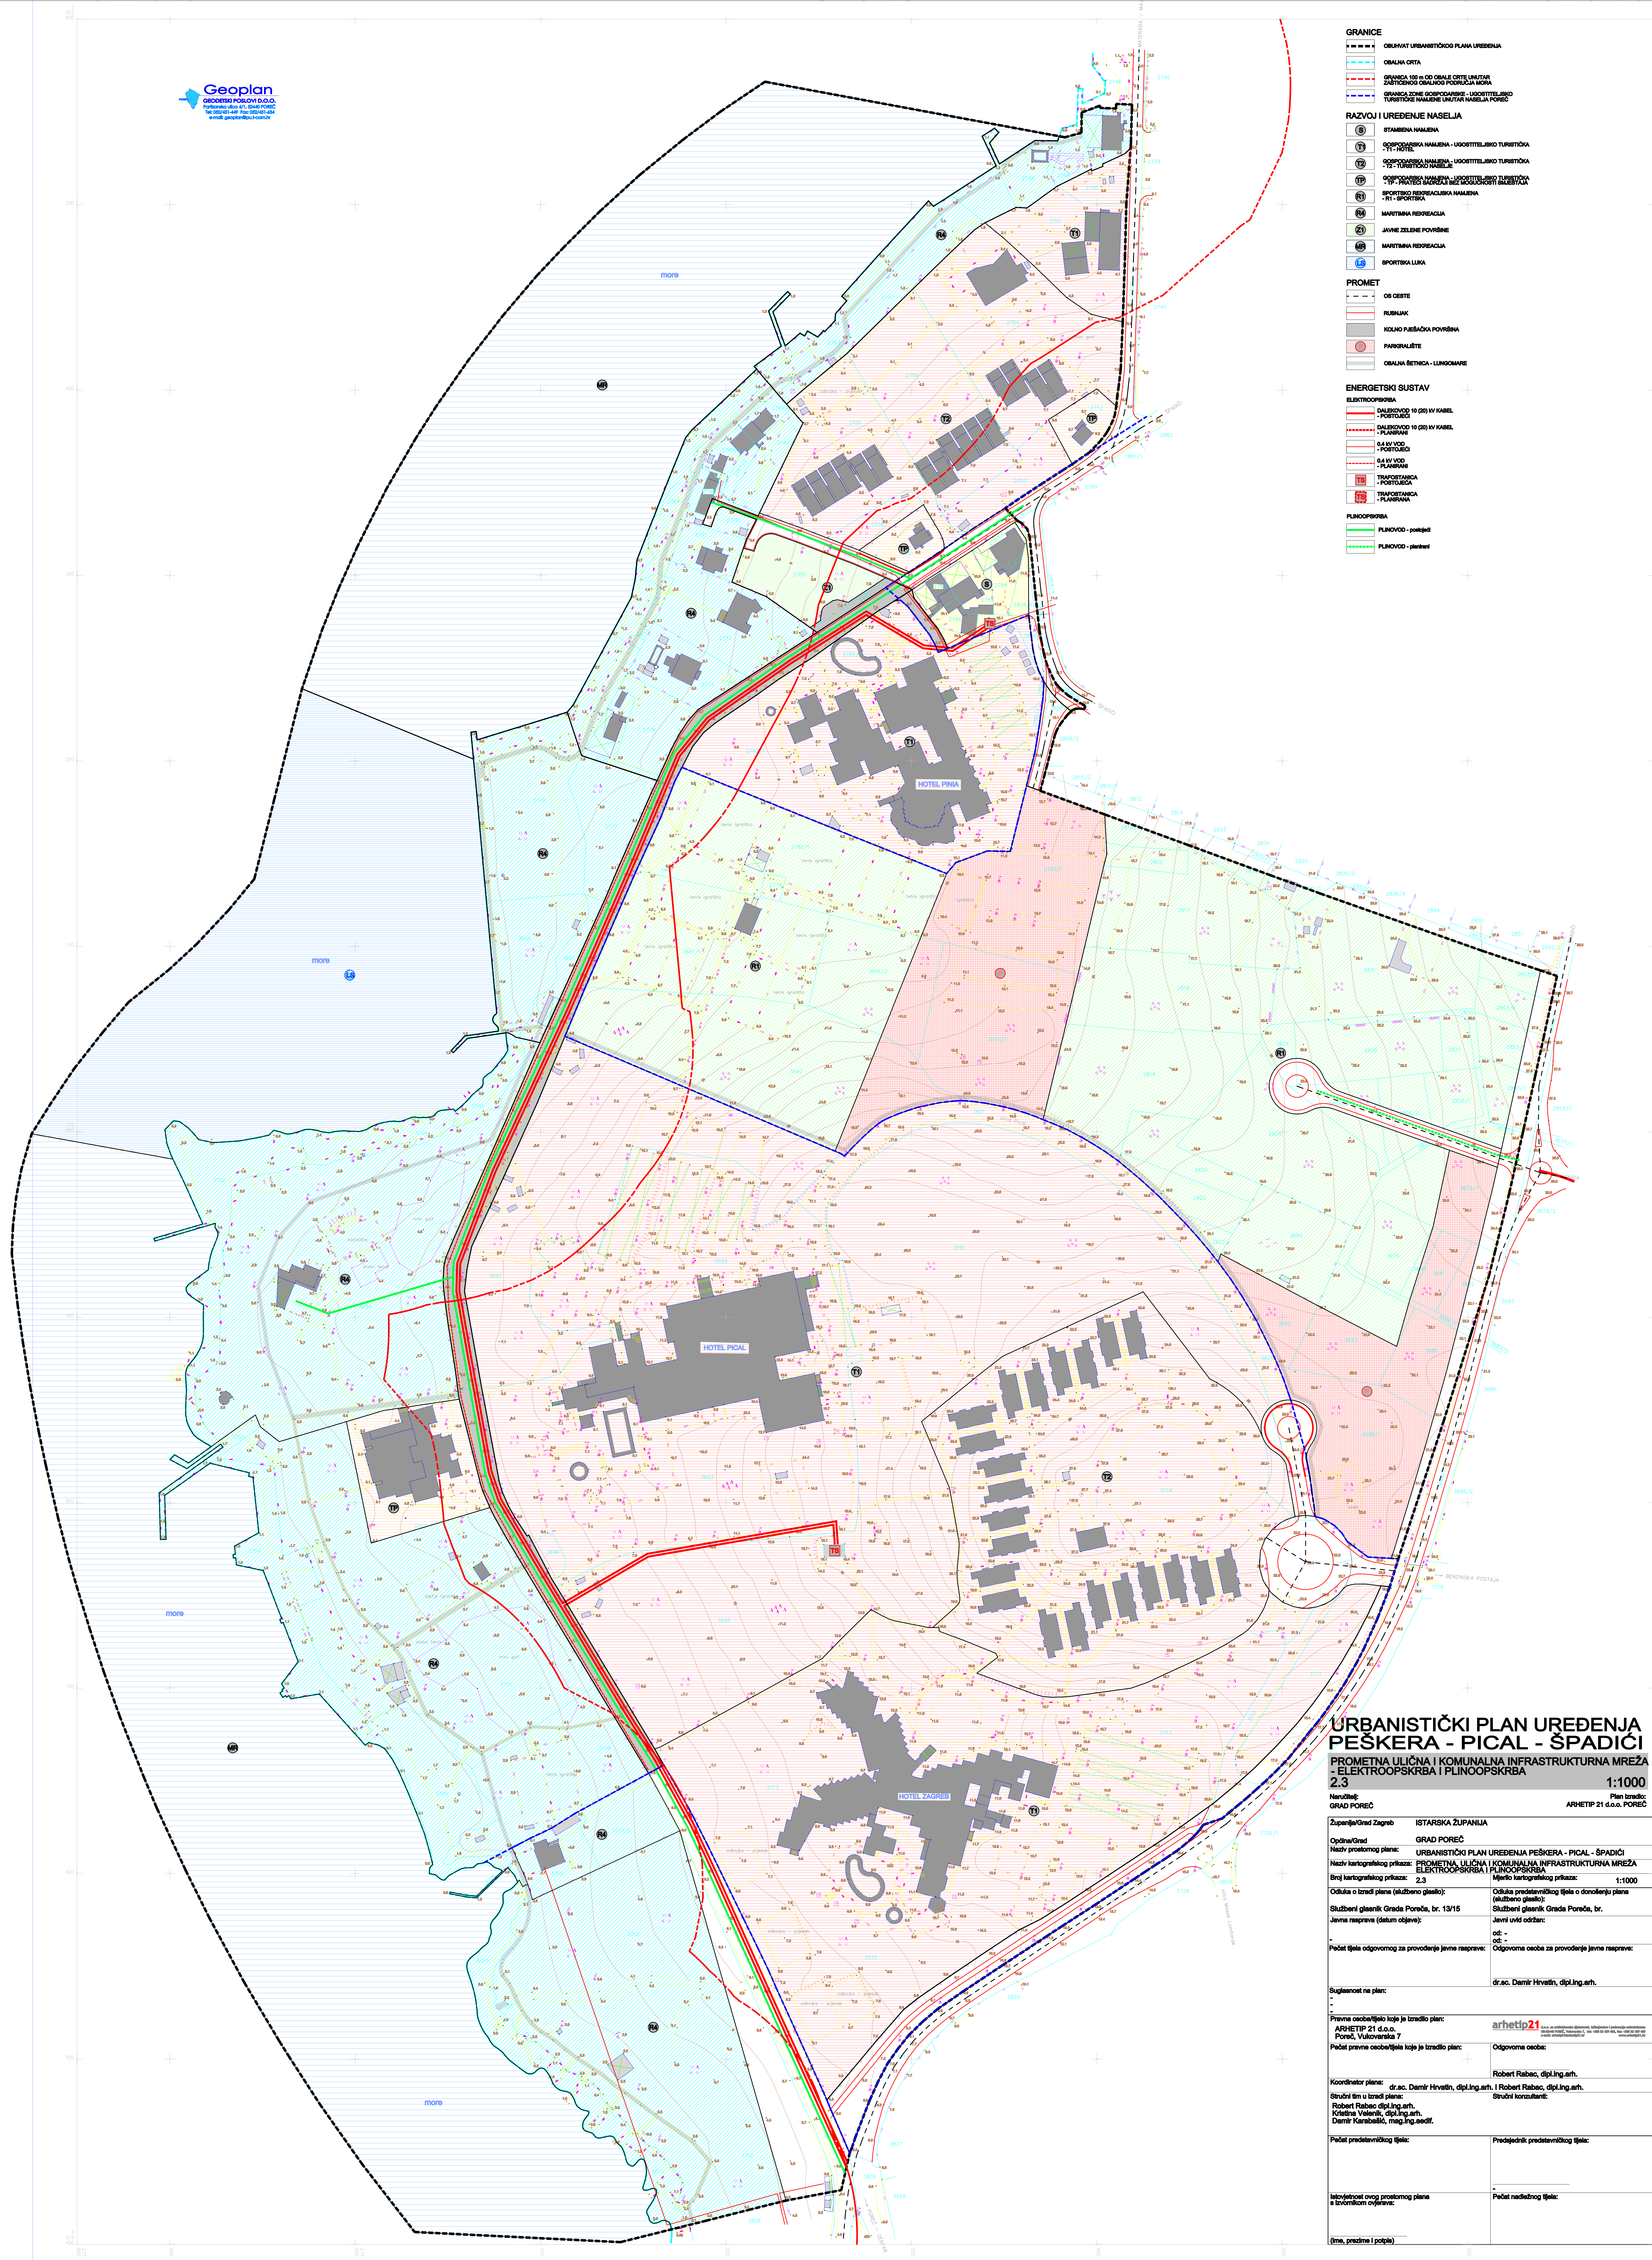

- | GRANICE                                                                             |   |
|-------------------------------------------------------------------------------------|---|
|    | OBUHVAĆ URBANISTIČKOG PLANA UREĐENJA                                                                |
|    | OBALNA CRTA                                                                                         |
|   | GRANICA 100 m OD OBALNE CRTE UNUTAR<br>ODREĐENOG OPAŠTOG POSEJDA                                    |
|  | GRANICA ZONE GOSPODARSTVA - UGOŠTITELJSKO<br>TURISTIČKO NAMJENE UNUTAR NASELJA POREČ                |
| RAZVOJ I UREĐENJE NASELJA                                                           |   |
|  | STAMBENNA NAMJENA                                                                                   |
|  | STAMBENNA NAMJENA - UGOŠTITELJSKO TURISTIČKO<br>- T1 - HOTEL                                        |
|  | STAMBENNA NAMJENA - UGOŠTITELJSKO TURISTIČKO<br>- T2 - POKOLJE                                      |
|  | GOSPODARSKA NAMJENA - UGOŠTITELJSKO TURISTIČKO<br>- TP - PRIVATNO SADRŽAJ BEZ MUGOČNOSTI SUSTAVITAI |
|  | SPORTSKO REKREACIJSKA NAMJENA<br>- RT - SPORTSKA                                                    |
|  | MARTINIJA REKREACIJA                                                                                |
|  | JAVNE ZELENE POVRŠINE                                                                               |
|  | MARTINIJA REKREACIJA                                                                                |
|  | SPORTSKA LUKA                                                                                       |
| PROMET                                                                              |   |
|  | OS CESTE                                                                                            |
|  | RUBNIKAK                                                                                            |
|  | KOLNO PUEBAKA POVRŠINA                                                                              |
|  | PAPORALUŠTE                                                                                         |
|  | OBALA NA BETAČIMA - B1 - BODROVA                                                                    |

- ## ENERGETSKI SUSTAV
- ### ELEKTROOPSKRBA
- |                                                                                     |                                       |
|-------------------------------------------------------------------------------------|---------------------------------------|
|  | DALEKOVOD 10 (20) kV KABE - POSTOJEĆI |
|  | DALEKOVOD 10 (20) kV KABE - PLANIRANI |
|  | 0.4 kV VOD - POSTOJEĆI                |
|  | 0.4 kV VOD - PLANIRANI                |
|  | TRAFOSTANICA - POSTOJEĆA              |
|  | TRAFOSTANICA - PLANIRANA              |
- ### PLINOPOSKRBA
- |                                                                                     |                      |
|-------------------------------------------------------------------------------------|----------------------|
|  | PLINOVOD - postojeći |
|  | PLINOVOD - planirani |

- PLINOOPSKRBA**
-  **PLINOVOD - postoj**
-  **PLINOVOD - planir**

# URBANISTIČKI PLAN UREĐENJA PEŠKERA - PICAL - ŠPADIĆI

**PROMETNA ULIČNA I KOMUNALNA INFRASTRUKTURNA MREŽA**  
- ELEKTROOPSKRBA I PLINOOPSKRBA  
2.3 1:1000

Naručilj: **GRAD POREČ** Plan izradio: **ARHETIP 21 d.o.o. POREČ**

|                      |                   |
|----------------------|-------------------|
| Županija/Grad Zagreb | ISTARSKA ŽUPANIJA |
|----------------------|-------------------|

|                         |                                                     |
|-------------------------|-----------------------------------------------------|
| Općina/Grad             | GRAD POREČ                                          |
| Naziv prostornog plana: | URBANISTIČKI PLAN UREĐENJA PEŠKERA, BICALI I ŠADIĆI |

Naziv kartografskog prikaza: PROMETNA, ULIČNA I KOMUNALNA INFRASTRUKTURNA MREŽA  
ELEKTROOPSKRBA I PLINOOPSKRBA

|                                           |                                                                    |
|-------------------------------------------|--------------------------------------------------------------------|
| Broj kartografskog prikaza: 2.3           | Mjerilo kartografskog prikaza: 1:1000                              |
| Odluka o izradi plana (službeno glasila): | Odluka predstavničkog tijela o donošenju plana (službeno glasila): |

|                                          |                                    |
|------------------------------------------|------------------------------------|
| Službeni glasnik Grada Poreča, br. 13/15 | Službeni glasnik Grada Poreča, br. |
| Javna rasprava (datum objave):           | Javni uvid državljan:              |

|       |       |
|-------|-------|
| od: - | od: - |
| od: - | od: - |

|                                                       |                                               |
|-------------------------------------------------------|-----------------------------------------------|
| Pečat tijela odgovornog za provođenje javne rasprave: | Odgovorna osoba za provođenje javne rasprave: |
|-------------------------------------------------------|-----------------------------------------------|

|  |                                     |
|--|-------------------------------------|
|  | dr.sc. Damir Hrvatin, dipl.ing.arh. |
|--|-------------------------------------|

Suglasnost na plan:

**Pravna osoba/tijelo koje je izradio plan:**

**ARHETIP 21 d.o.o.**

**arhetip<sup>21</sup>** d.d. ul. Vukobratova 6, Beograd, Srbija  
HR-20040 POŠT., Valjevo 7, HR +385 32 429 485, fax +385 32 429 486

|                                                                         |  |                                                                                         |
|-------------------------------------------------------------------------|--|-----------------------------------------------------------------------------------------|
| Poreč, Vukovarska 7<br>Pečat pravne osobe/tijela koje je izradilo plan: |  | e-mail: <a href="mailto:arhitekt@porectd.hr">arhitekt@porectd.hr</a><br>www.arhitekt.hr |
| Odgovorna osoba:                                                        |  |                                                                                         |

|  |   |                                    |
|--|---|------------------------------------|
|  | + |                                    |
|  |   | <b>Robert Rabac, dipl.Ing.arh.</b> |

|                             |                                                                   |
|-----------------------------|-------------------------------------------------------------------|
| Koordinator plana:          | dr.sc. Damir Hrvatin, dipl.ing.arh.   Robert Rabac, dipl.ing.arh. |
| Stručni tim u izradi plana: | Stručni konzultanti:                                              |

Robert Rabec dipl.ing.arh.  
Kristina Velenik, dipl.ing.arh.  
Damir Karabasić, mag.ing.aedif.

|                              |                                    |
|------------------------------|------------------------------------|
| Pečat predstavničkog tijela: | Predsjednik predstavničkog tijela: |
|------------------------------|------------------------------------|

---

|                                                             |                         |
|-------------------------------------------------------------|-------------------------|
| Istovjetnost ovog prostornog plana<br>s izvorikom ovjerava: | Pečat nadležnog tijela: |
|-------------------------------------------------------------|-------------------------|