


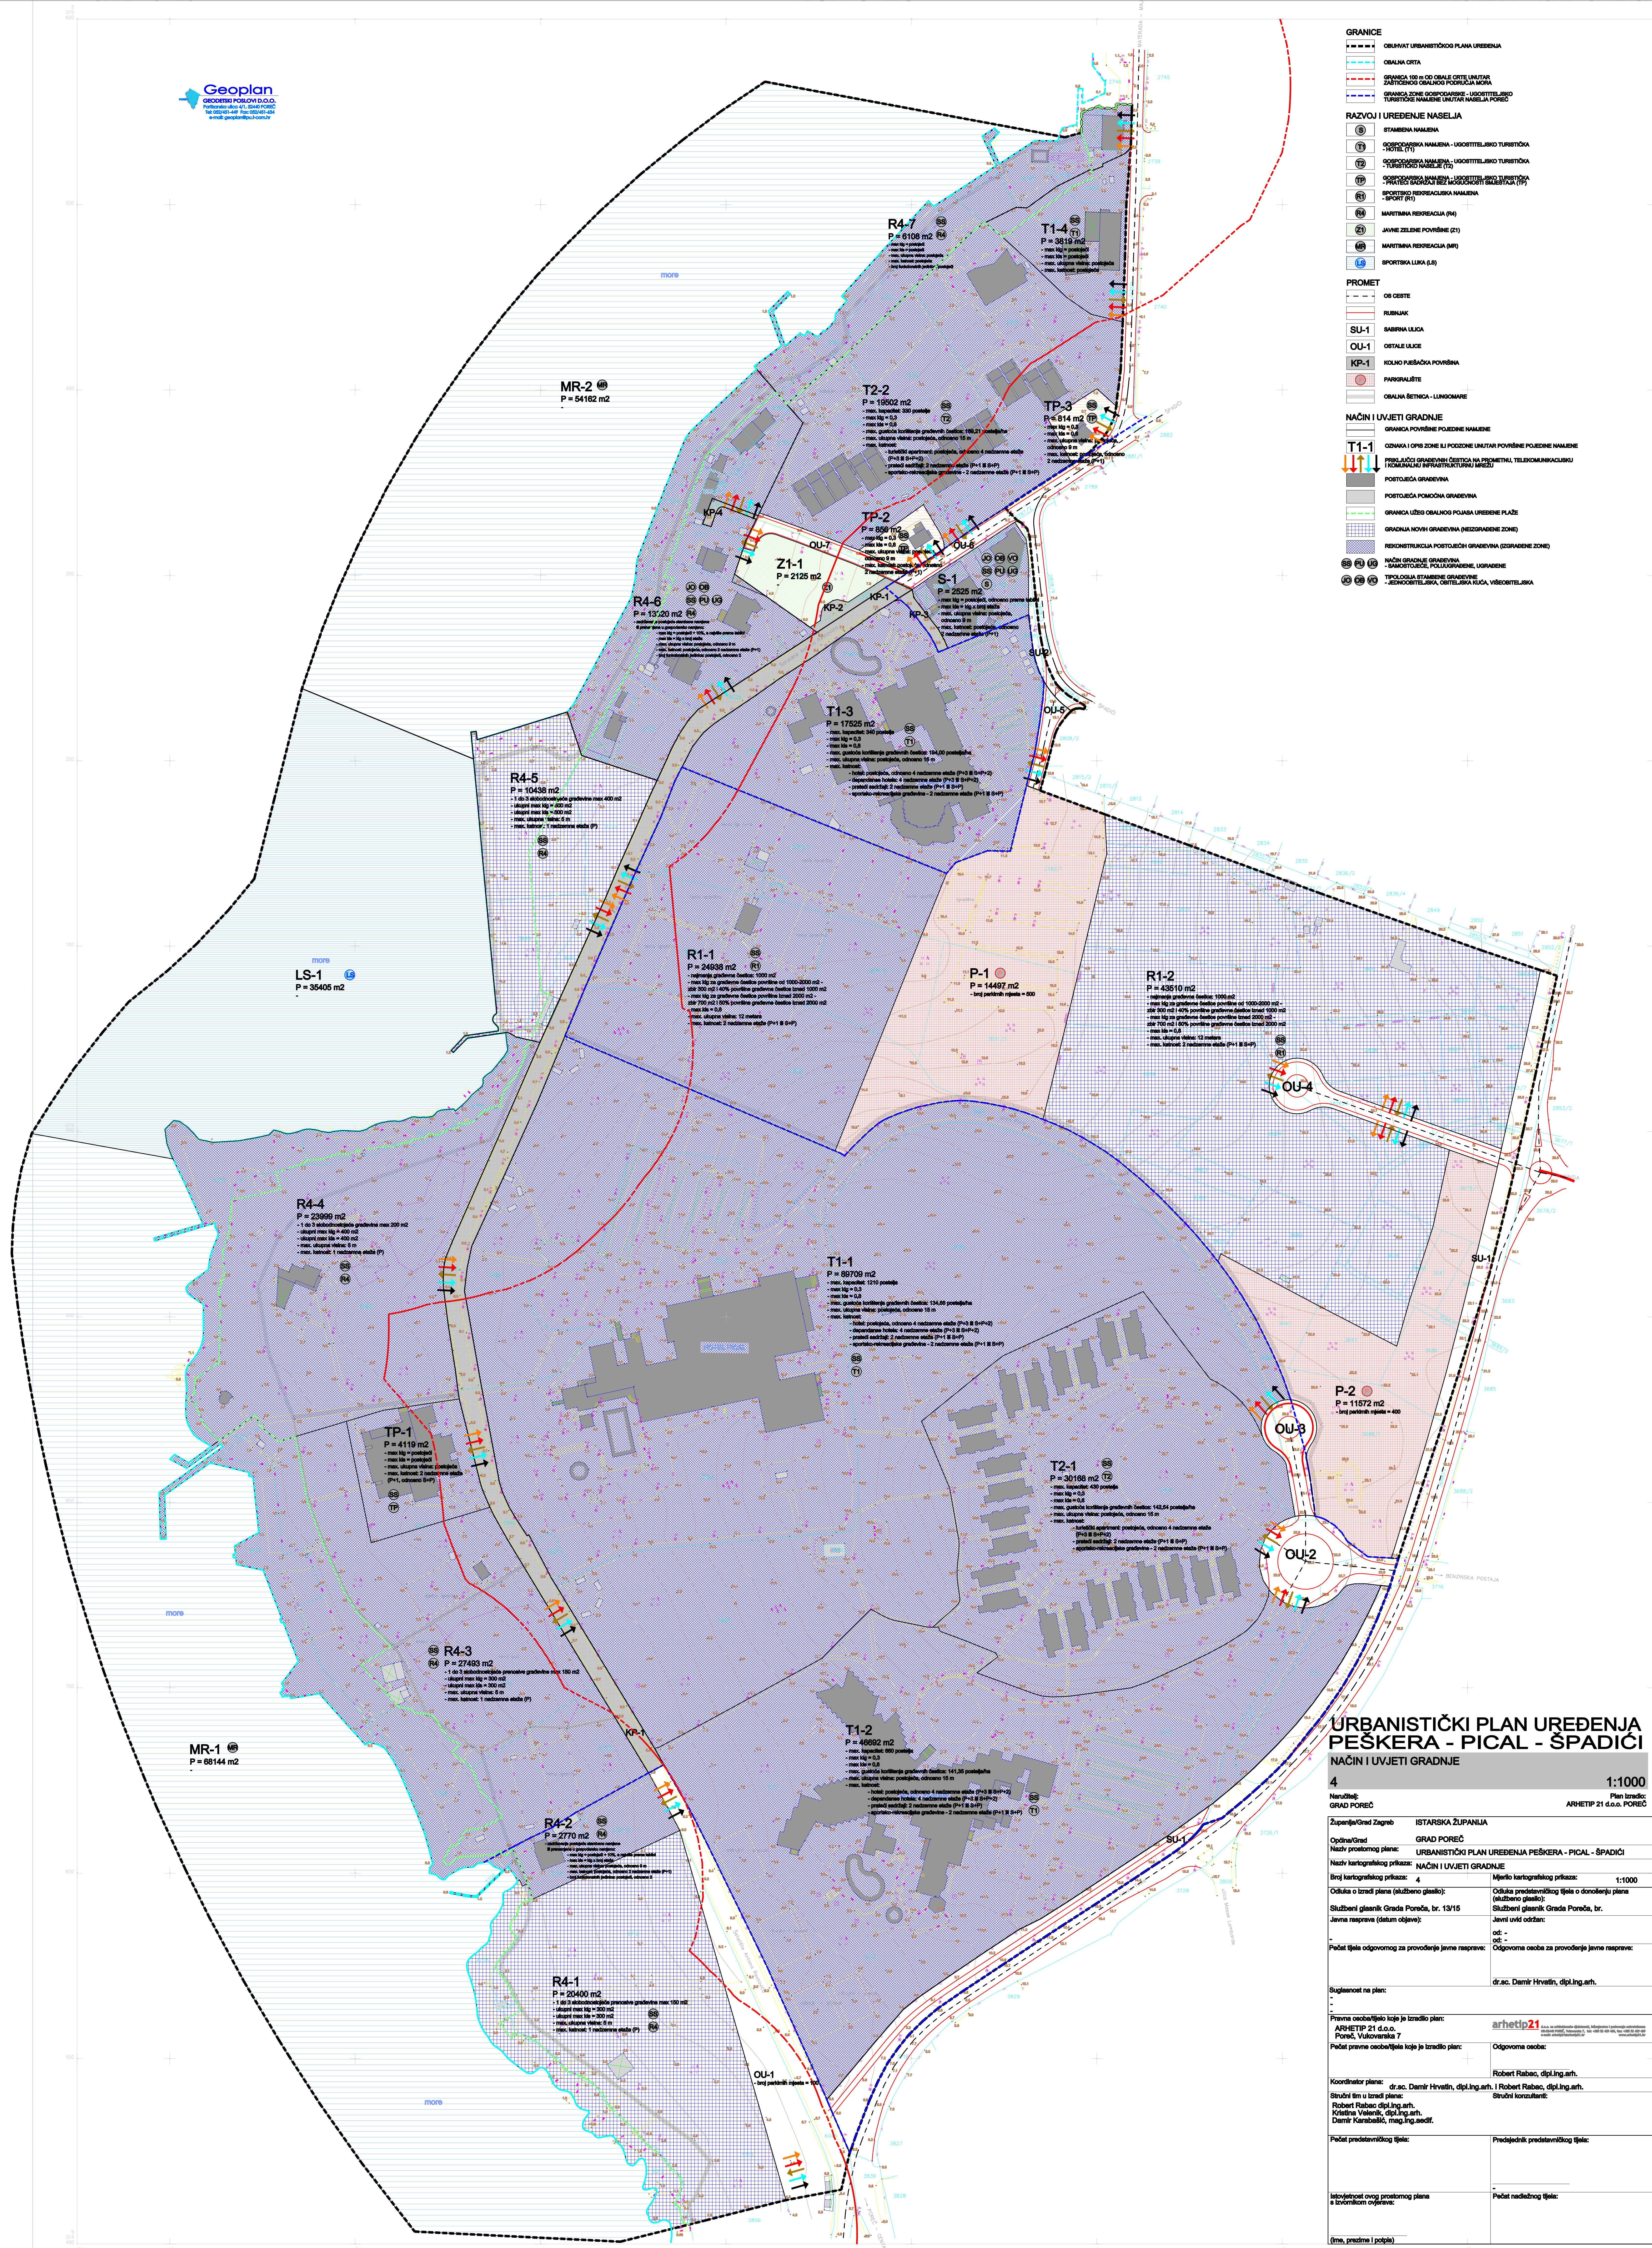

URBANISTIČKI PLAN UREĐENJA PEŠKERA - PICAL - ŠPADIĆ

NAČIN I UVJETI GRADNJE

4 1:1000

Naručitelj: Plan izradi

GRAD POREC	ARHITIP 21 d.o.o. POREC
Grad Porec	ARHITIP 21 d.o.o. POREC

Grad Poreč

Općina/Grad	GRAD POREČ
Naziv prostornog plana:	URBANISTIČKI PLAN UREĐENJA PEŠKERA - PICAL - ŠPADIĆI

Naziv kartografskog prikaza: **NAČIN I UVJETI GRADNJE**

Broj kartografskog prikaza: 4	Mjerilo kartografskog prikaza: 1:1000
Odluka o izradi plana (službeno klasilo):	Odluka predstavničkog tijela o donošenju plana

Službeni glasnik Grada Poreča, br. 13/15

Javna rasprava (datum objave):	Javni uvid održan:
--------------------------------	--------------------

-	od: -
-	od: -
Bolni lista odazvov na proučanje izuma mesovari: Odazvov na proučanje izuma mesovari	

Uslovi ugovornog za pruženje javne rasprave. Ugovornia uslova za pruženje javne rasprave.

dr.sc. Damir Hıvattin, dnl@ing.azb

Suglasnost na plan:

Pravna neopozumljelo krole je izradilo plan:

ARHETIP 21 d.o.o.
Poneč Vukovarska 7

Pečat pravne osobe/tijela koje je izradio plan:	Odgovorna osoba:
---	------------------

Robert Rabe, drlr@uic.edu

Koordinator plana: dr.sc. Damir Hrvatin, dipl.ing.arh. | Robert Rabac, dipl.ing.arh.

Stručni tim u izradi plana: Robert Rabec dipl.ing.arh.	Stručni konzultanti:
---	----------------------

Kristina Velenik, dipl.ing.arh.
Damir Karabasić, mag.ing.aedif.

Pečat predstavničkog tijela:	Predsjednik predstavničkog tijela:
------------------------------	------------------------------------

	-
Istovjetnost ovog prostornog plana	Pečat nadležnog tijela:

8 Izvornikom ovjerava:	
-------------------------------	--