


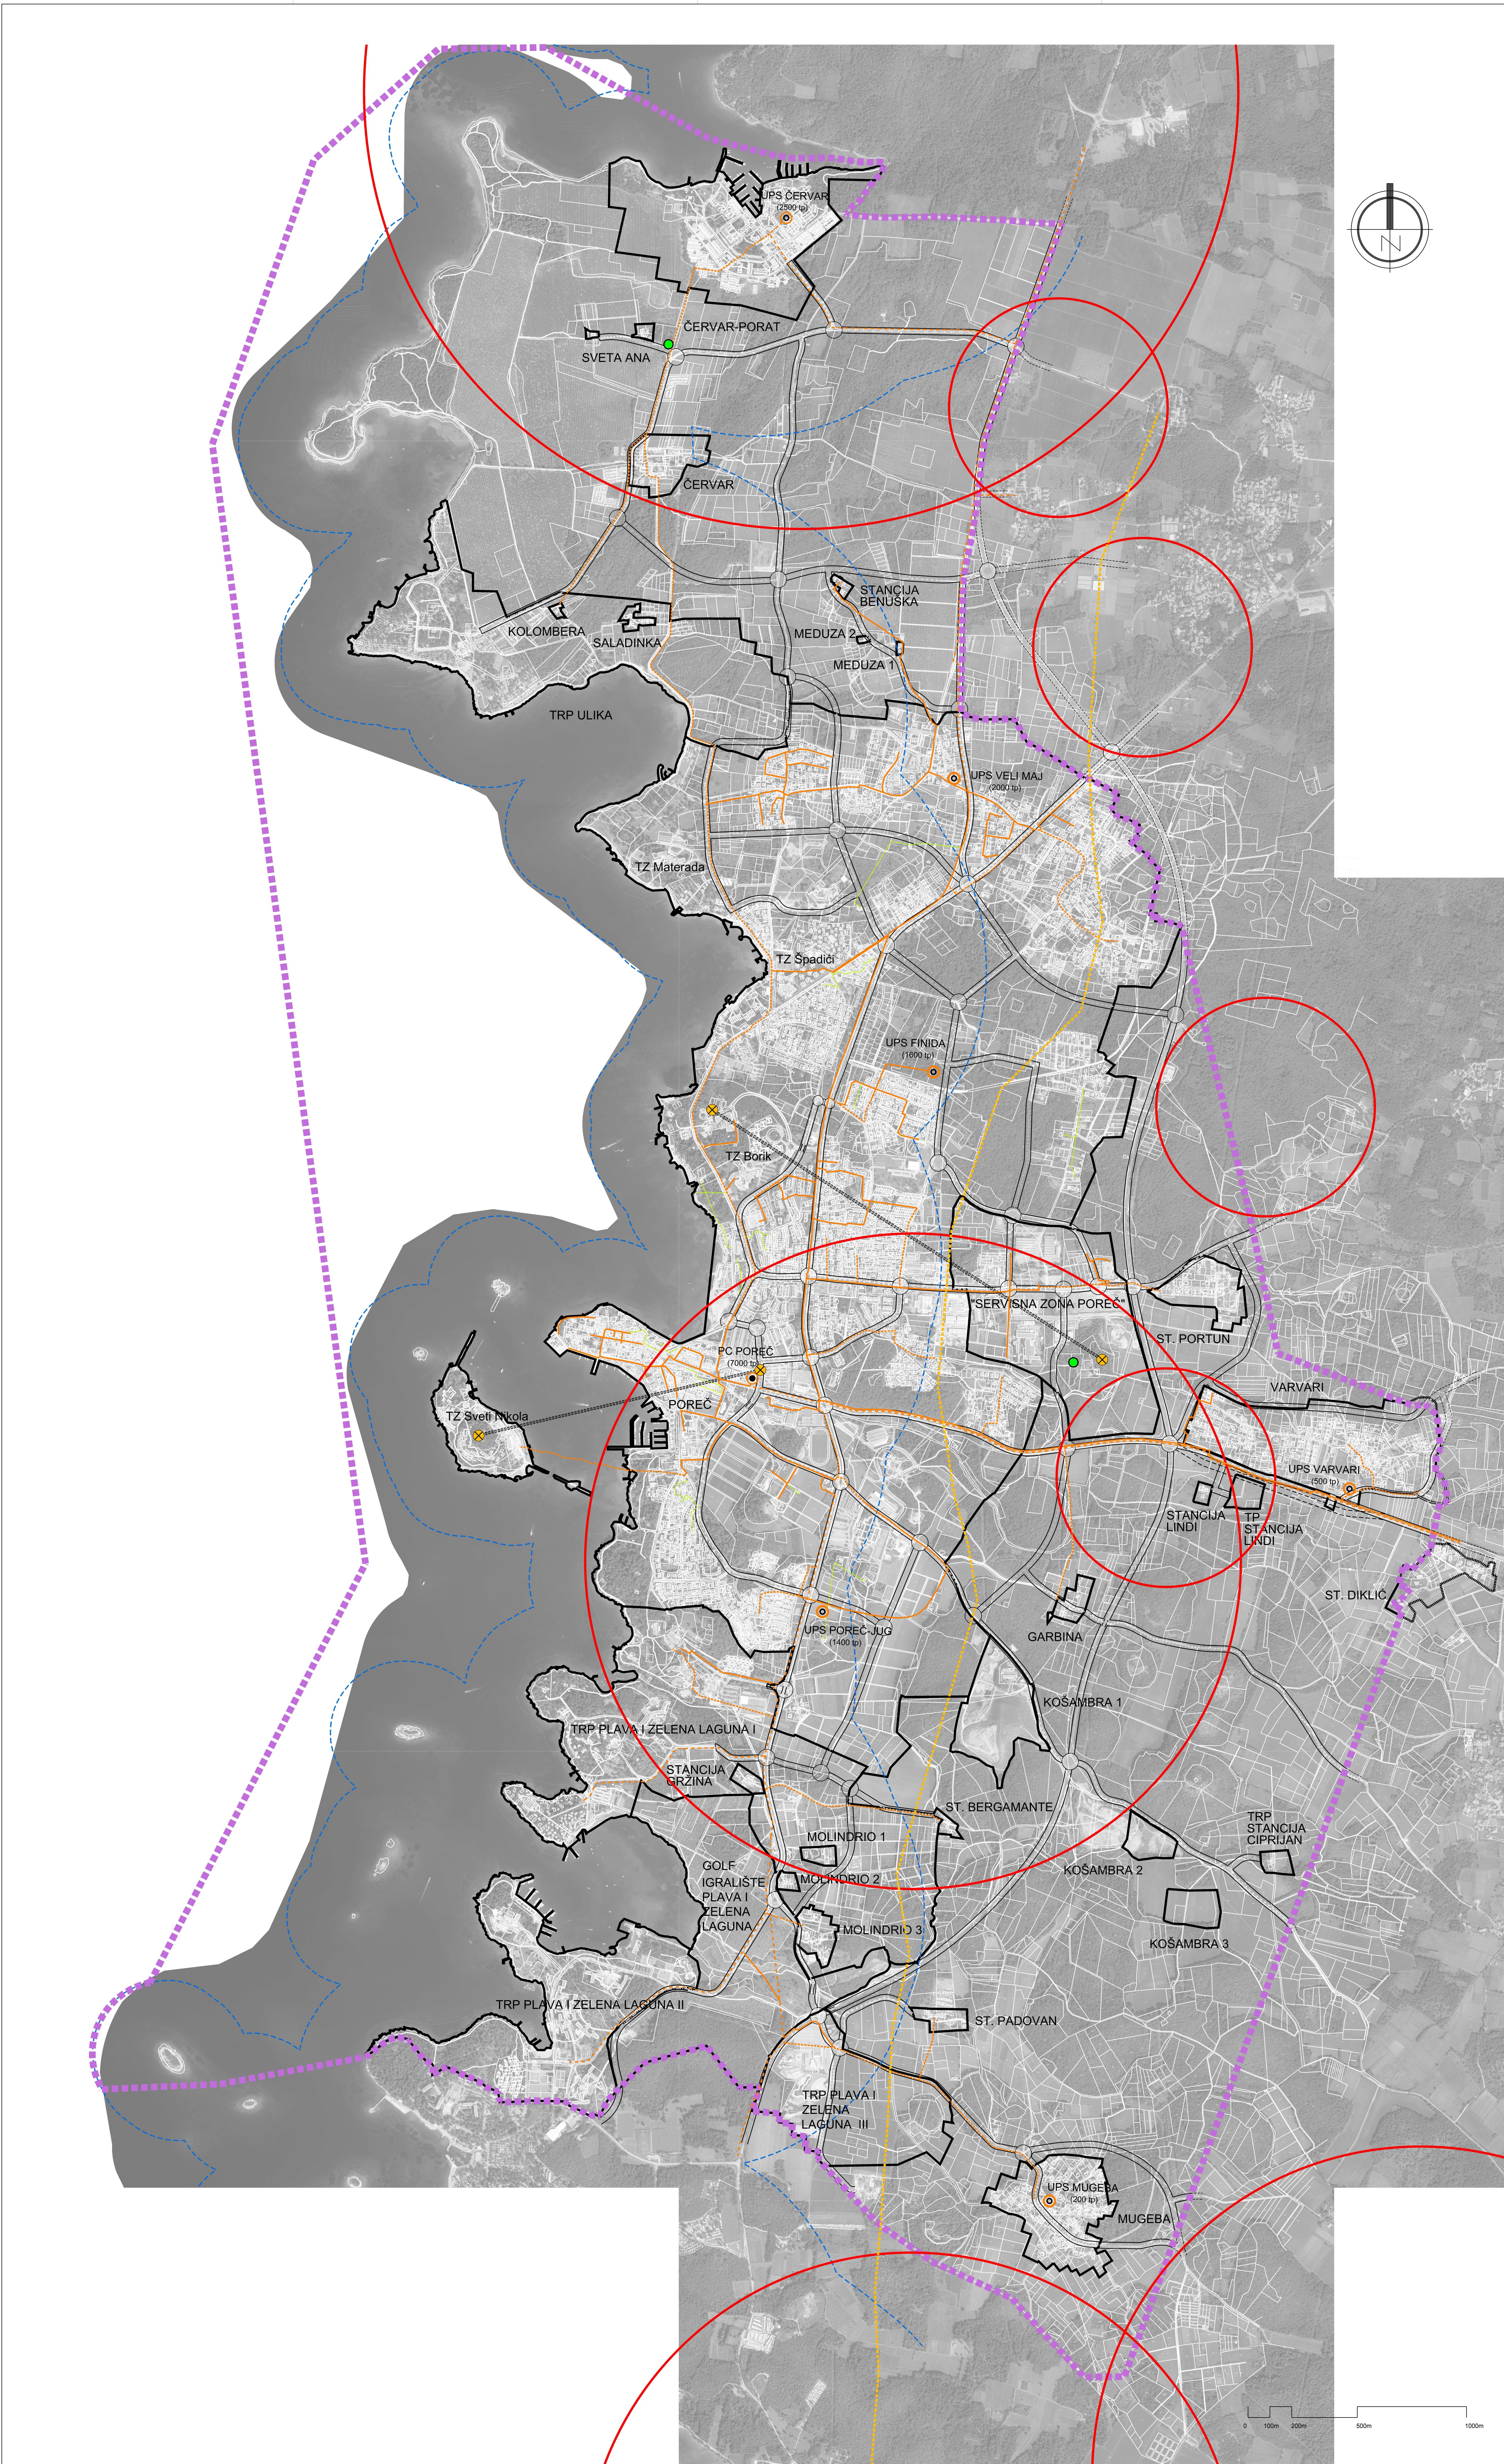

LEGENDA

GRANICE

- OBUHVAAT GUP-A
- GRANICA GRAĐEVINSKOG PODRUČJA
- ZAŠTIĆENO OBALNO PODRUČJE MORA - PROSTOR OGRANIČENJA

PROMET:

- GLAVNA MJESNA ULICA
- SABIRNA ULICA
- OSTALA ULICA
- KORIDOR CESTE U ISTRAŽIVANJU
- KORIDOR IZVAN OBUHVATA PLANA

JAVNE TELEKOMUNIKACIJE

TELEFONSKA MREŽA - KOMUTACIJSKI ČVOROV I U NEPOKRETNOSTI MREŽI

- PC - PRISTUPNA CENTRALA
- UPC - PODRUČNA CENTRALA izdvojeni preplatički stupanj (postojeće)
- UPC - PODRUČNA CENTRALA izdvojeni preplatički stupanj (novo)

TK VODOVI I KABELSKA KANALIZACIJA

- MEĐUNARODNI SVJETLOVODNI KABEL - U ISTRAŽIVANJU
- TRASA KABELSKA KANALIZACIJE (postojeće)
- TRASA SVJETLOVODNOG KABELA (postojeće)
- TRASA TK KABELA (postojeće)
- TRASA KABELSKA KANALIZACIJE (planirano)
- TRASA NADZEMNIH TK VODOVA (postojeće)

ELEKTRONIČKA KOMUNIKACIJSKA INFRASTRUKTURA I POVEZANA OPREMA NA SAMOSTOJEĆIM ANTENSKIM STUPOVIMA

- TK - RADIJSKI KORIDOR
- ANTENSKI RR STUPOVI
- ZATEČENE ELEKTRONIČKE KOMUNIKACIJSKE LOKACIJE
- PLANIRANE ELEKTRONIČKE KOMUNIKACIJSKE ZONE unutar radijusa od 500m, 750m, 1000m, 1500m, 2000m ili 2500m



Županijski: ISTARSKA ŽUPANIJA
Grad: GRAD POREČ - PARENZO

Naziv prostornog plana: GENERALNI URBANISTIČKI PLAN GRADA POREČA
PROČIŠĆENI TEKST ODREDBI ZA PROVEDBU I GRAFIČKOG DIJELA PROSTORNOG PLANA

"Službeni glasnik Grada Poreča - Parenzo" br. 11/01, 9/07, 7/10, 9/10-pročišćeni tekst i 13/25

Naziv kartografskog prikaza: PROMETNA I KOMUNALNA INFRASTRUKTURNA MREŽA ELEKTRONIČKA KOMUNIKACIJSKA INFRASTRUKTURA

Broj kartografskog prikaza: 3.2.

Mjerilo kartografskog prikaza: 1 : 10 000

Objava pročišćenog teksta odredbi za provedbu prostornog plana (službeni glasnik): "Službeni glasnik Grada Poreča - Parenzo" br. 14/25

Pravna osoba koja je izradila pročišćeni tekst prostornog plana: Urban Plan d.o.o.

Pečat pravne osobe koja je izradila pročišćeni tekst prostornog plana: Odgovorna osoba (ime, prezime i potpis):
Broj: N-25R0000598
Jasminka Peharda-Doblanović, dipl.ing.arh.

Pročišćeni tekst prostornog plana izradio: Jasminka Peharda-Doblanović, dipl.ing.arh.
Suzana Brnabić, arh.teh.

Pečat predstavničkog tijela: Predsjednik predstavničkog tijela (ime, prezime i potpis):
Elio Štanić

Istovjetnost ovog prostornog plana s izvornikom: Pečat nadležnog tijela: