

LEGENDA :

- GRANICA OBUHVATA GUP-a
- GRANICA RAZGRANIČENJA GRADA POREČA I NOVOOSNOVANE OPĆINE TAR
- ZAŠTIĆENO OBALNO PODRUČJE MORA
- GLAVNE MJESNE ULICE
- SABIRNE ULICE

JAVNE TELEKOMUNIKACIJE

TELEFONSKA MREŽA - KOMUTACIJSKI ČVOROVI U NEPOKRETNJOJ MREŽI


- PC - PRISTUPNA CENTRALA
- UPC - PODRUČNA CENTRALA izdvojeni preplatički stupanj (postojeće)
- UPC - PODRUČNA CENTRALA izdvojeni preplatički stupanj (novo)

VODOVI I KANALI

- TRASA KABELSKE KANALIZACIJE (postojeće)
- TRASA SVJETLOVODNOG KABELA (postojeće)
- TRASA BAKRENOG KABELA (postojeće)
- TRASA KABELSKE KANALIZACIJE (planirano)

ELEKTRONIČKA KOMUNIKACIJSKA INFRASTRUKTURA I POVEZANA OPREMA NA SAMOSTOJECIM ANTENSKIM STUPOVIMA

- ZATEČENE ELEKTRONIČKE KOMUNIKACIJSKE LOKACIJE
- PLANIRANE ELEKTRONIČKE KOMUNIKACIJSKE ZONE unutar radijusa od 500m, 750m, 1000m, 1500m, 2000m ili 2500m

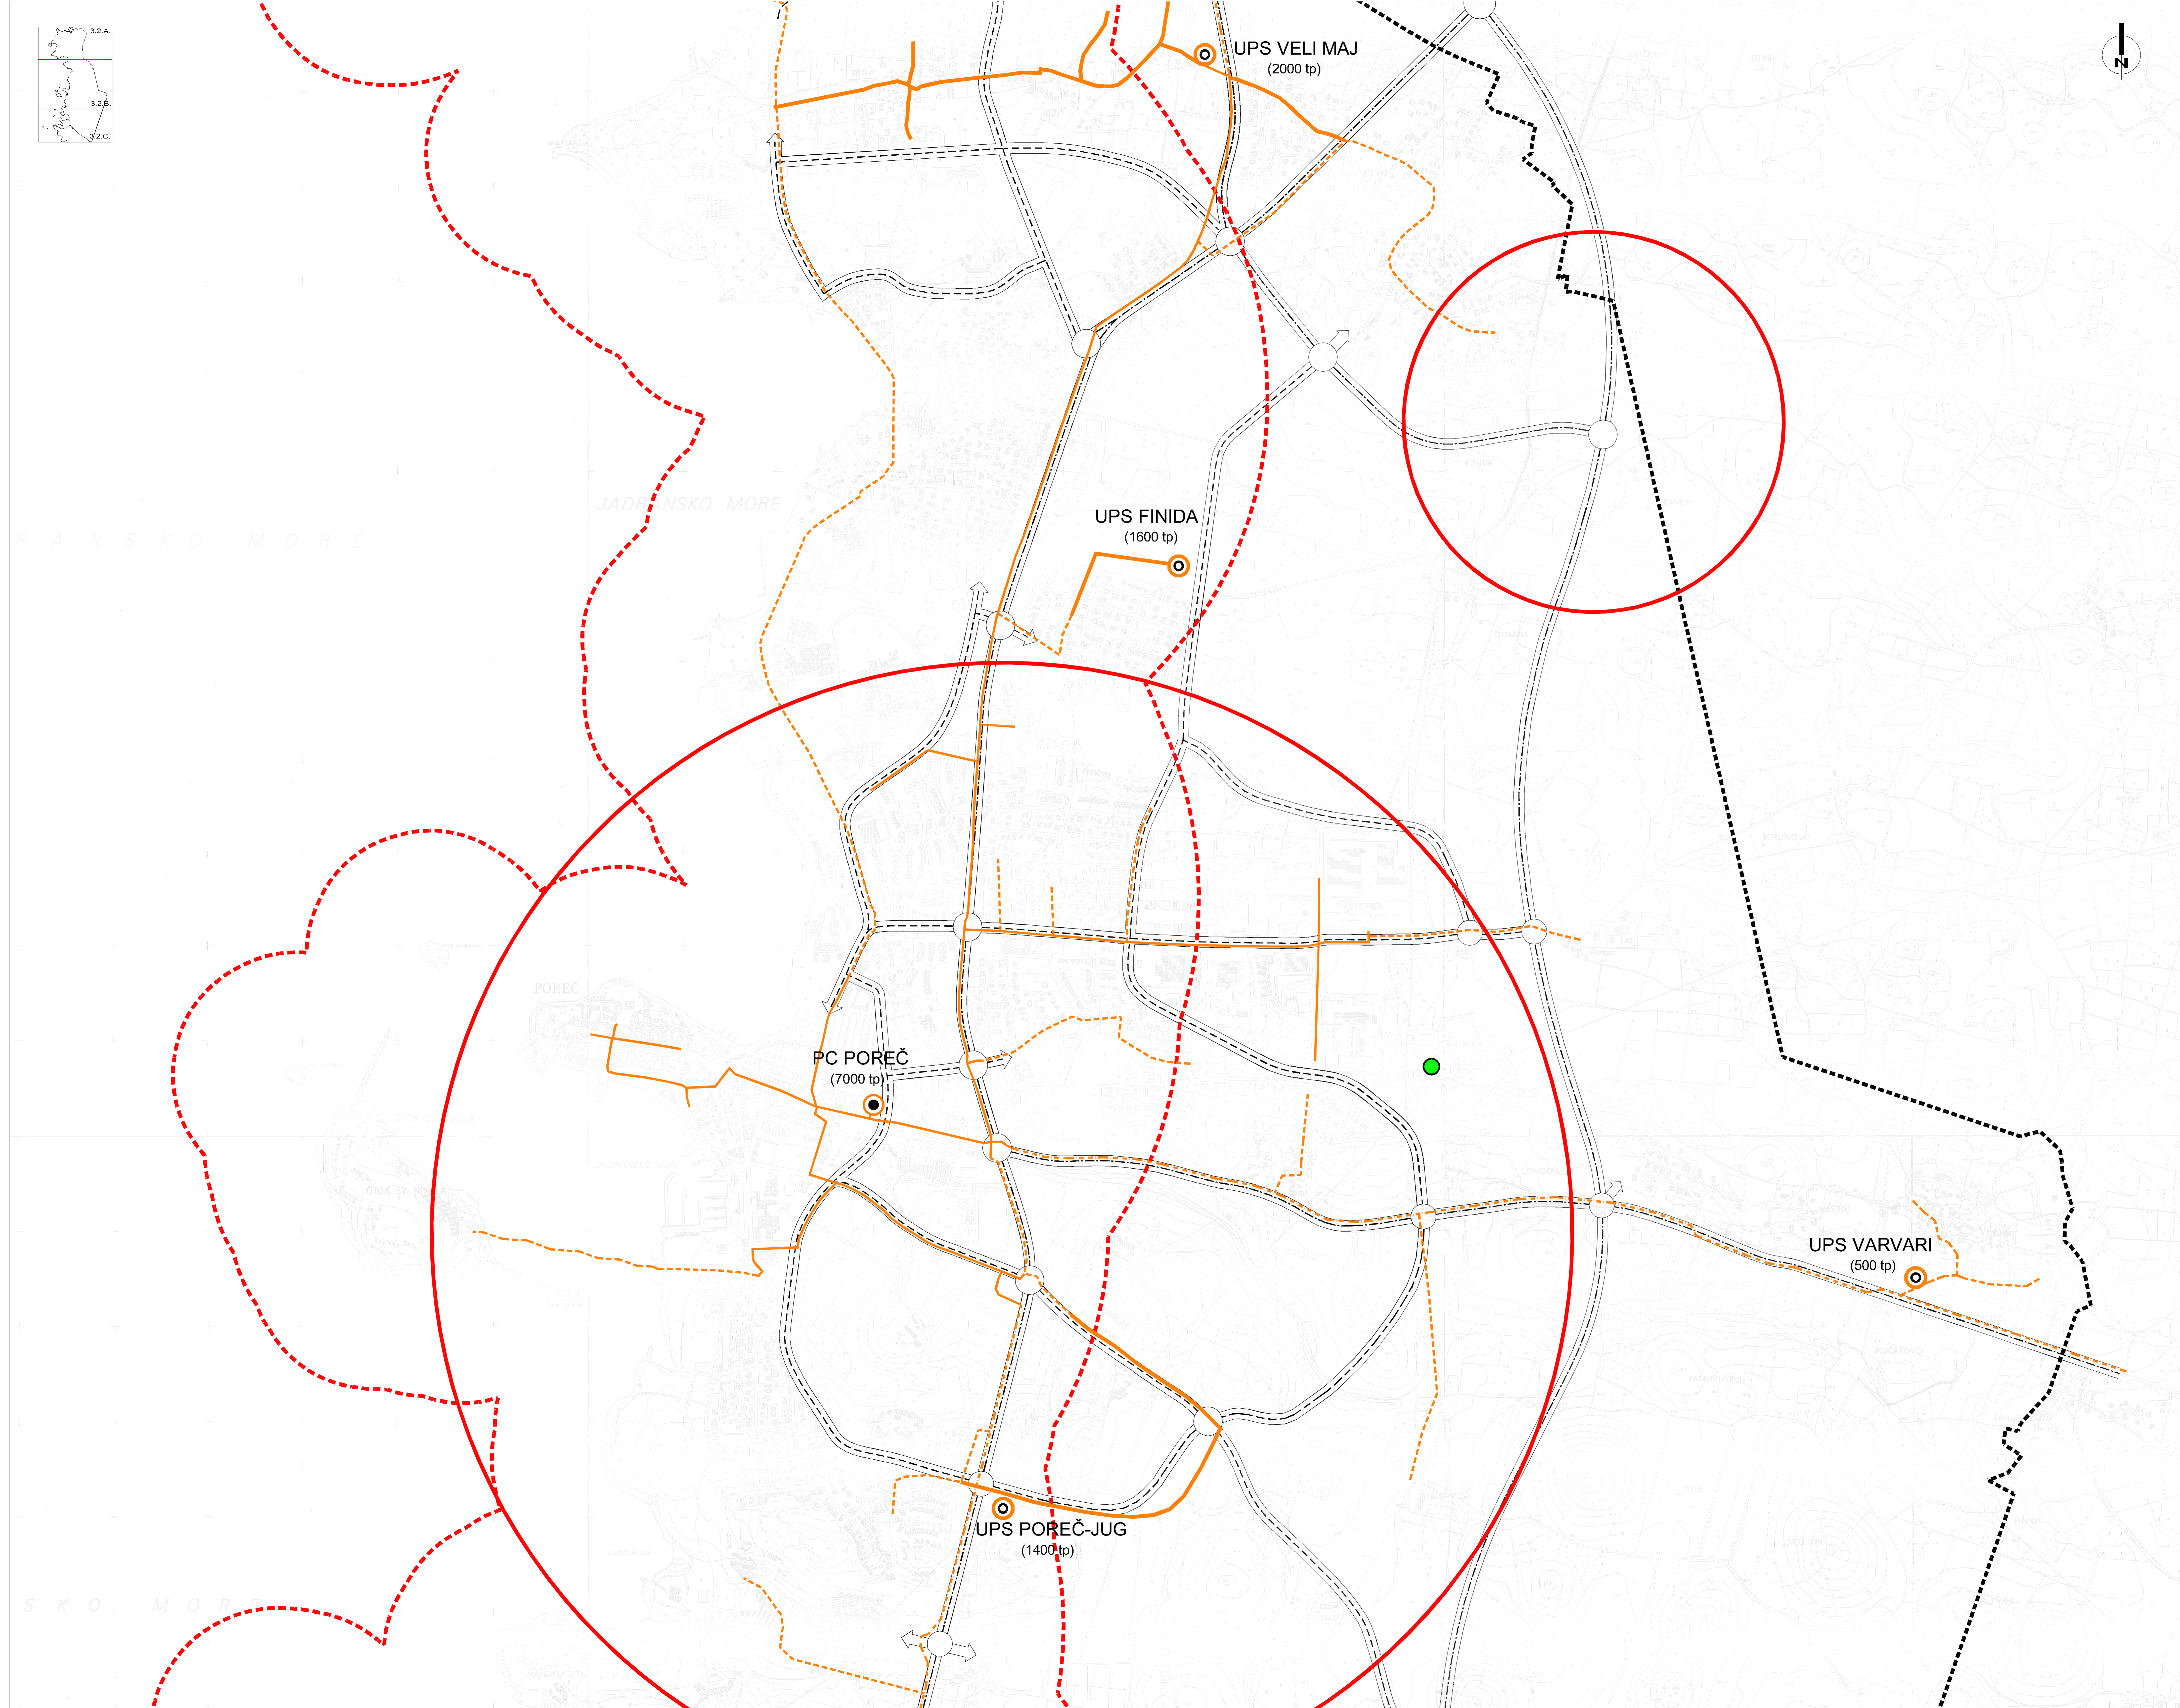

IZMJENE I DOPUNE GENERALNOG URBANISTIČKOG PLANA GRADA POREČA

Županija : ISTARSKA ŽUPANIJA		
Grad : GRAD POREČ		
Naziv prostornog plana : IZMJENE I DOPUNE GENERALNOG URBANISTIČKOG PLANA GRADA POREČA		
Naziv kartografskog prikaza : PROMETNA I KOMUNALNA INFRASTRUKTURNA MREŽA POSTA I TELEKOMUNIKACIJE		
Broj kartografskog prikaza : 3.2.B.	Mjerna kartografskog prikaza : 1 : 5000	
Program mjera za unapređenje stanja u prostoru (skupno glasila) : Statut Grada Poreča br. 1805, 1806	Odjaci predstavničkog tijela o donošenju plana (skupno glasila) : Statut Grada Poreča br.710	
Javna rasprava (datum objave) : 11. studenog 2009. „Glas lista“	Javni uvid otkaz : od 18. studenog 2009. do: 7. prosinca 2009.	
Pečat tijela odgovornog za provođenje javne rasprave :	Odgovorna osoba za provođenje javne rasprave :	Danić / Ivušić, dipl.ing.arh.
Suglasnost na plan prema članku 97. Zakona o prostornom uređenju i gradnji ("Narodne novine", br. 78/07,38/09)		
broj suglasnosti klasa : 350-02/10-12/1	ur.broj:531-06-10-2-AMT	datum:6.lipnja 2010.
Pravna osoba koja je izradila plan : URBANISTIČKA d.o.o.		
Borilčeva 5, 10000 Zagreb, tel. 0114923456, fax. 0114923465		
Pečat pravne osobe koja je izradila plan :		Odgovorna osoba (ime, prezime i pozicija) : Jasminka Pilar-Katavić, dipl.ing.arh.
Koordnacije plana : Jasminka Pilar-Katavić, dipl.ing.arh.		
Stručni tim u izradi plana : 1. Jasminka Pilar-Katavić, dipl.ing.arh. 2. Ana Pitar, dipl.ing.arh. 3. Domagoj Šurmanovac, ing.arh.		
Pečat predstavničkog tijela :	Predsjednik predstavničkog tijela (ime, prezime i pozicija) : E. Kodan	
Izvođenost ovog prostornog plana s izvornikom ovjerava (ime, prezime i pozicija) :	Pečat nadležnog tijela :	