


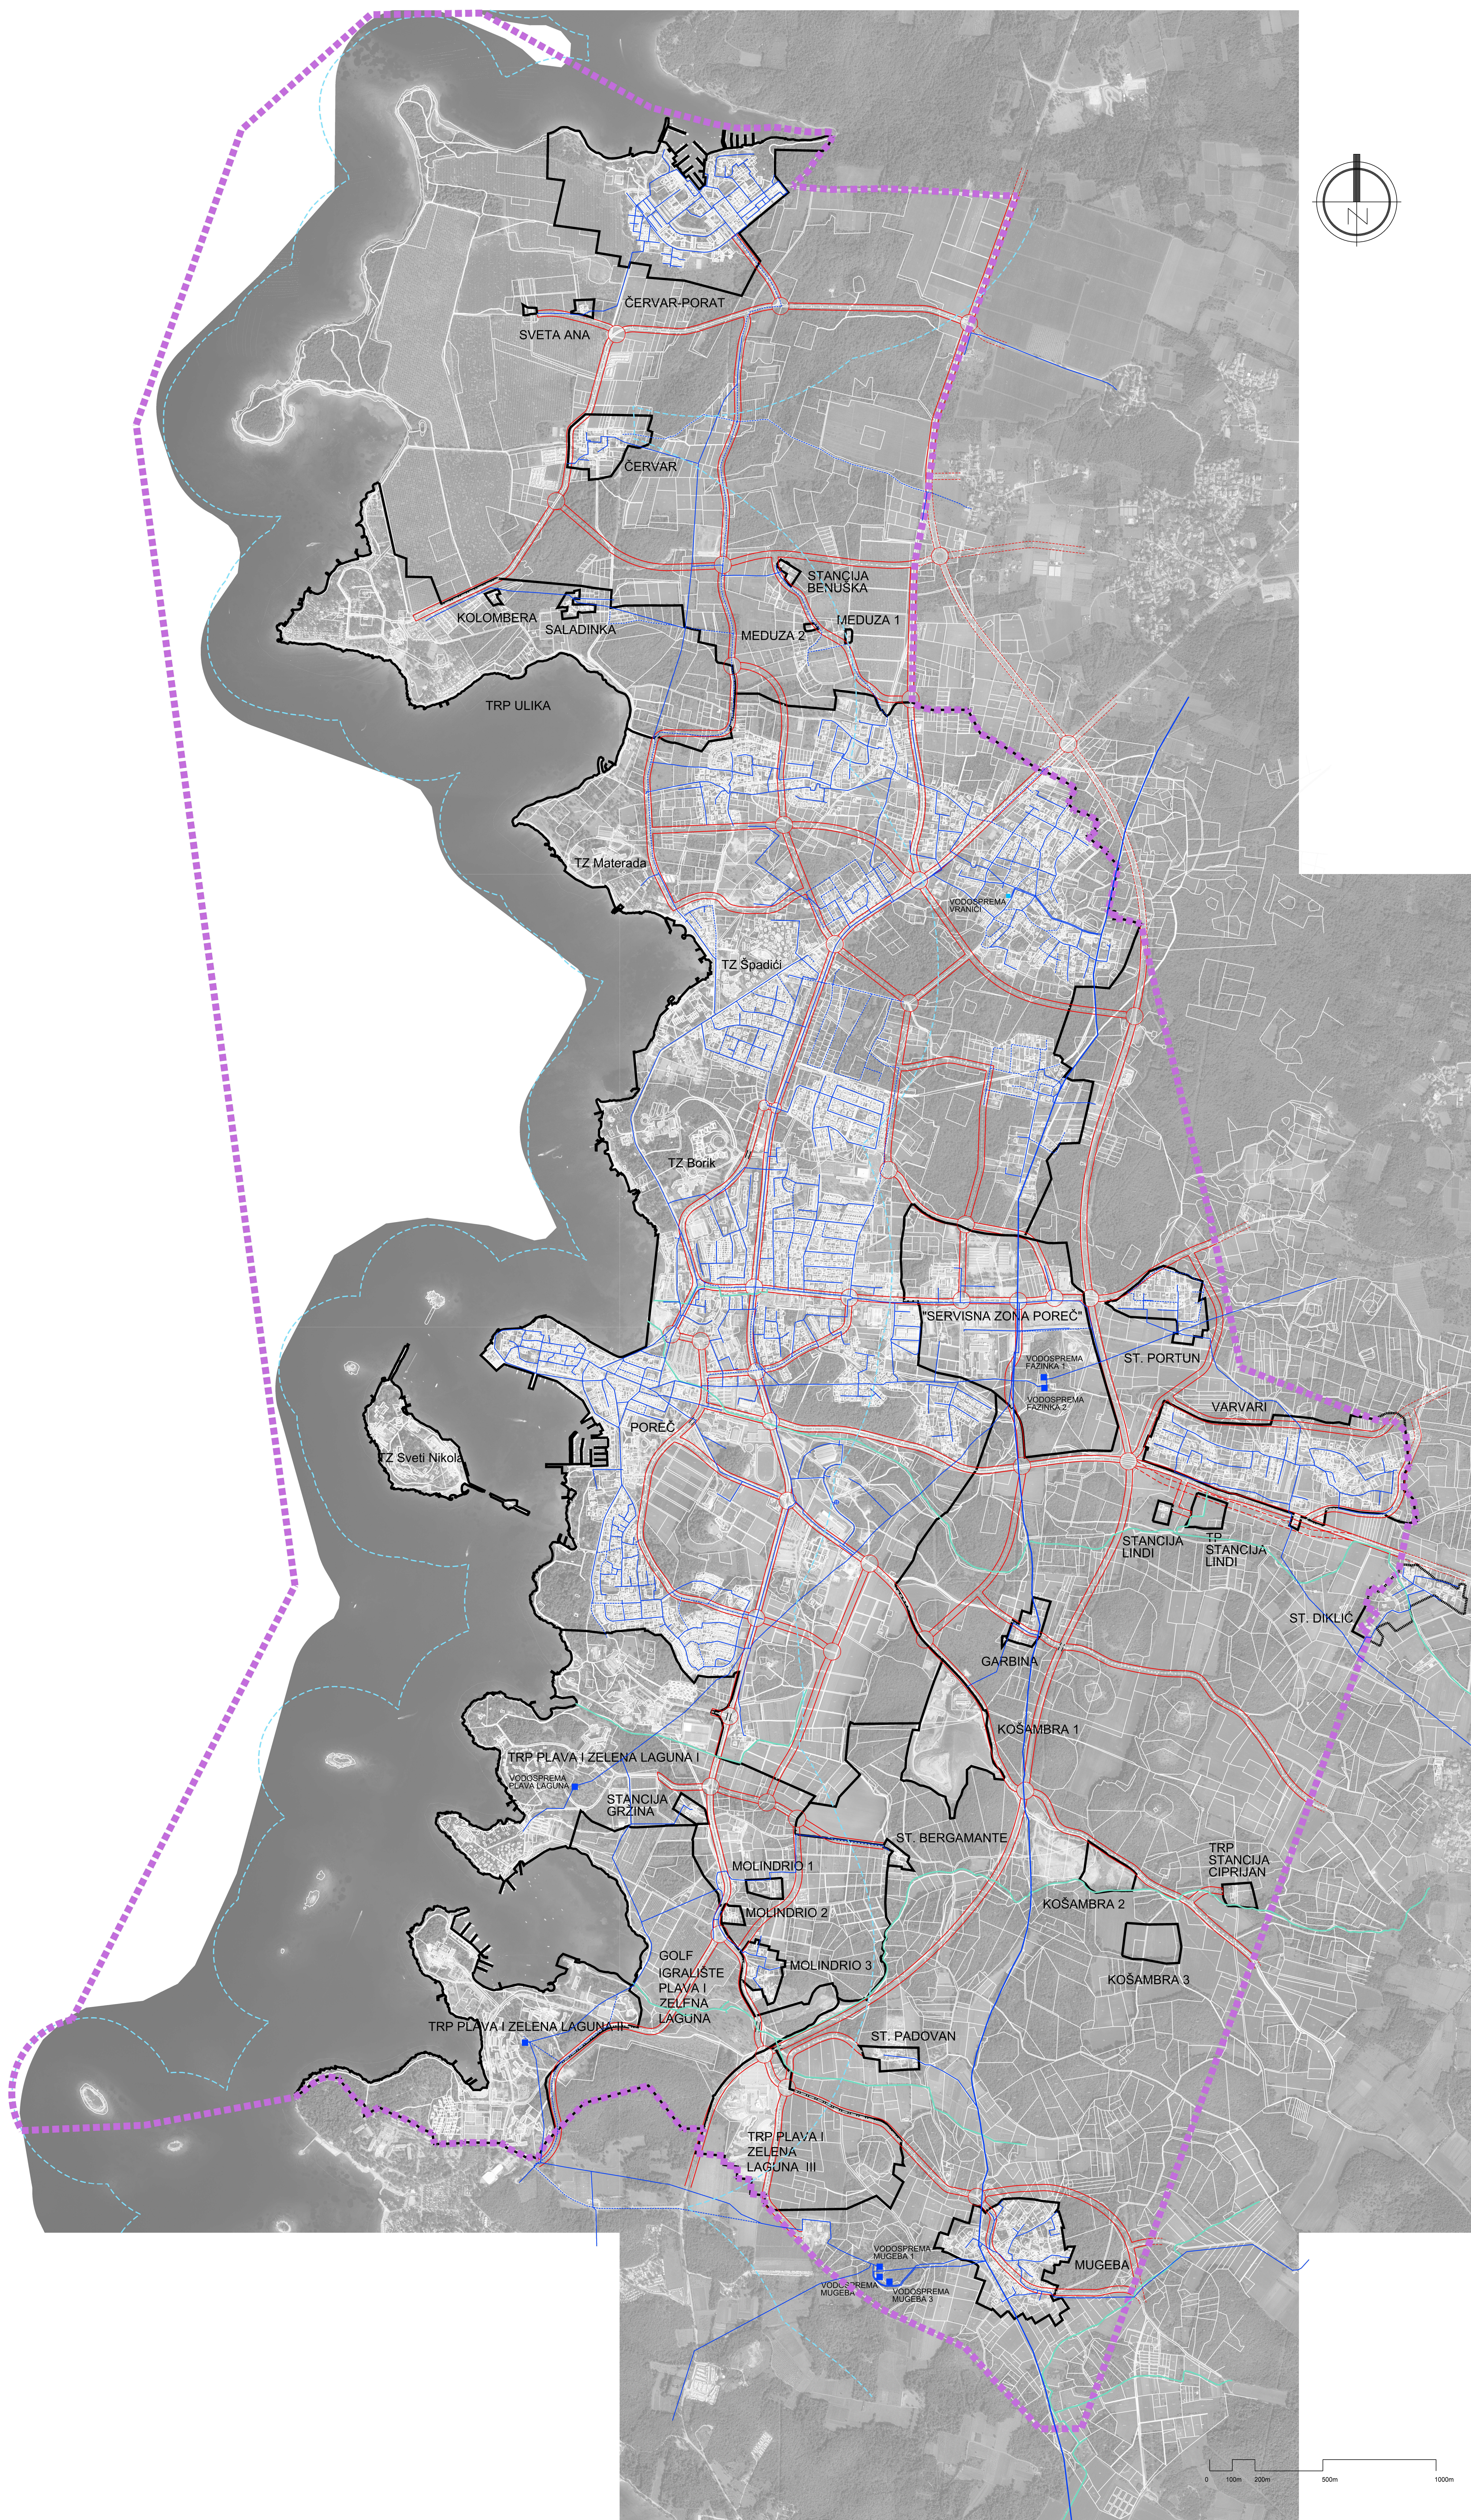

 GRANICA GRAĐEVINSKOG PODRUČJA
 ZAŠTIĆENO OBALNO PODRUČJE MOR.
 PROSTOR OGRANIČENJA

	GLAVNA MJESNA ULICA
	SABIRNA ULICA
	OSTALA ULICA
	KORIDOR CESTE U ISTRAŽIVANJU
	KORIDOR IZVAN OBUHVATA PLANA

	VODOOPSKRBA
	VODOSPREMA / PREKIDNA KOMORA
	VODOSPREMA / PREKIDNA KOMORA - PLANIRANA
	CRPNA STANICA
	MAGISTRALNI VODOOPSKRBNI CJEVOVOD
	OSTALI VODOOPSKRBNI CJEVOVODI - POSTOJEĆI
	OSTALI VODOOPSKRBNI CJEVOVODI - PLANIRANI
	VODOTOCI



Zupanja	ISTARSKA ŽUPANIJA	
Grad:	GRAD POREČ - PARENZO	
Naziv prostornog plana:		
GENERALNI URBANISTIČKI PLAN GRADA POREČA		
PROČIŠĆENI TEKST ODREDBI ZA PROVEDBU I GRAFIČKO DIELA PROSTORNOG PLANA		
"Službeni glasnik Grada Poreča" br.11/01, 9/07, 7/10, 9/10-pročišćeni tekst i 13/25		
Naziv kartografskog prikaza:		
PROMETNA I KOMUNALNA INFRASTRUKTURNA MREŽA VODOGOSPODARSKI SUSTAV - KORIŠTENJE VODA		
Briog kartografskog prikaza:		
3.4.		
Mjerlo kartografskog prikaza:		
1 : 10 000		
Odgave proširendog teksta odredbi za provedbu prostornog plana (službeno glasnik):		
"Službeni glasnik Grada Poreča - Parenzo" br. 14/25		
Pravna sadetia koja je izradila pročišćeni grafički do prostornog plana:		
Urban Plan d.o.o.		
Pečat pravne osobe koja je izradila pročišćeni grafički do prostornog plana:	Odgovorna osoba (ime, prezime i potpis):	
Briog adre: N-25R0000598	Jasminka Peharda-Doblanović, dipl.ing.arh.	
Pročišćeni grafički do prostornog plana izradila:		
Jasminka Peharda-Doblanović, dipl.ing.arh. Suzana Brnabić, arh.teh.		
Pečat predstavničkog tijela:	Predsjednik predstavničkog tijela (ime, prezime i potpis):	
	Eljo Štřfanić	
Iskřivost ovog prostornog plana s izvornikom ovisno (ime, prezime i potpis):	Pečat nadležnog tijela:	

Urban plan