


LEGENDA :

- GRANICA OBUHVATA GUP-a
- GRANICA RAZGRANIČENJA GRADA POREČA I NOVOOSNOVANE OPĆINE TAR
- ZAŠTIĆENO OBALNO PODRUČJE MORA
- GLAVNE MJESNE ULICE
- SABIRNE ULICE

KORIŠTENJE VODA

- VODOOPSKRBA**
- VODOSPREMA
- MAGISTRALNI VODOOPSKRBNI CJEVOD
- OSTALI VODOOPSKRBNI CJEVODOVI

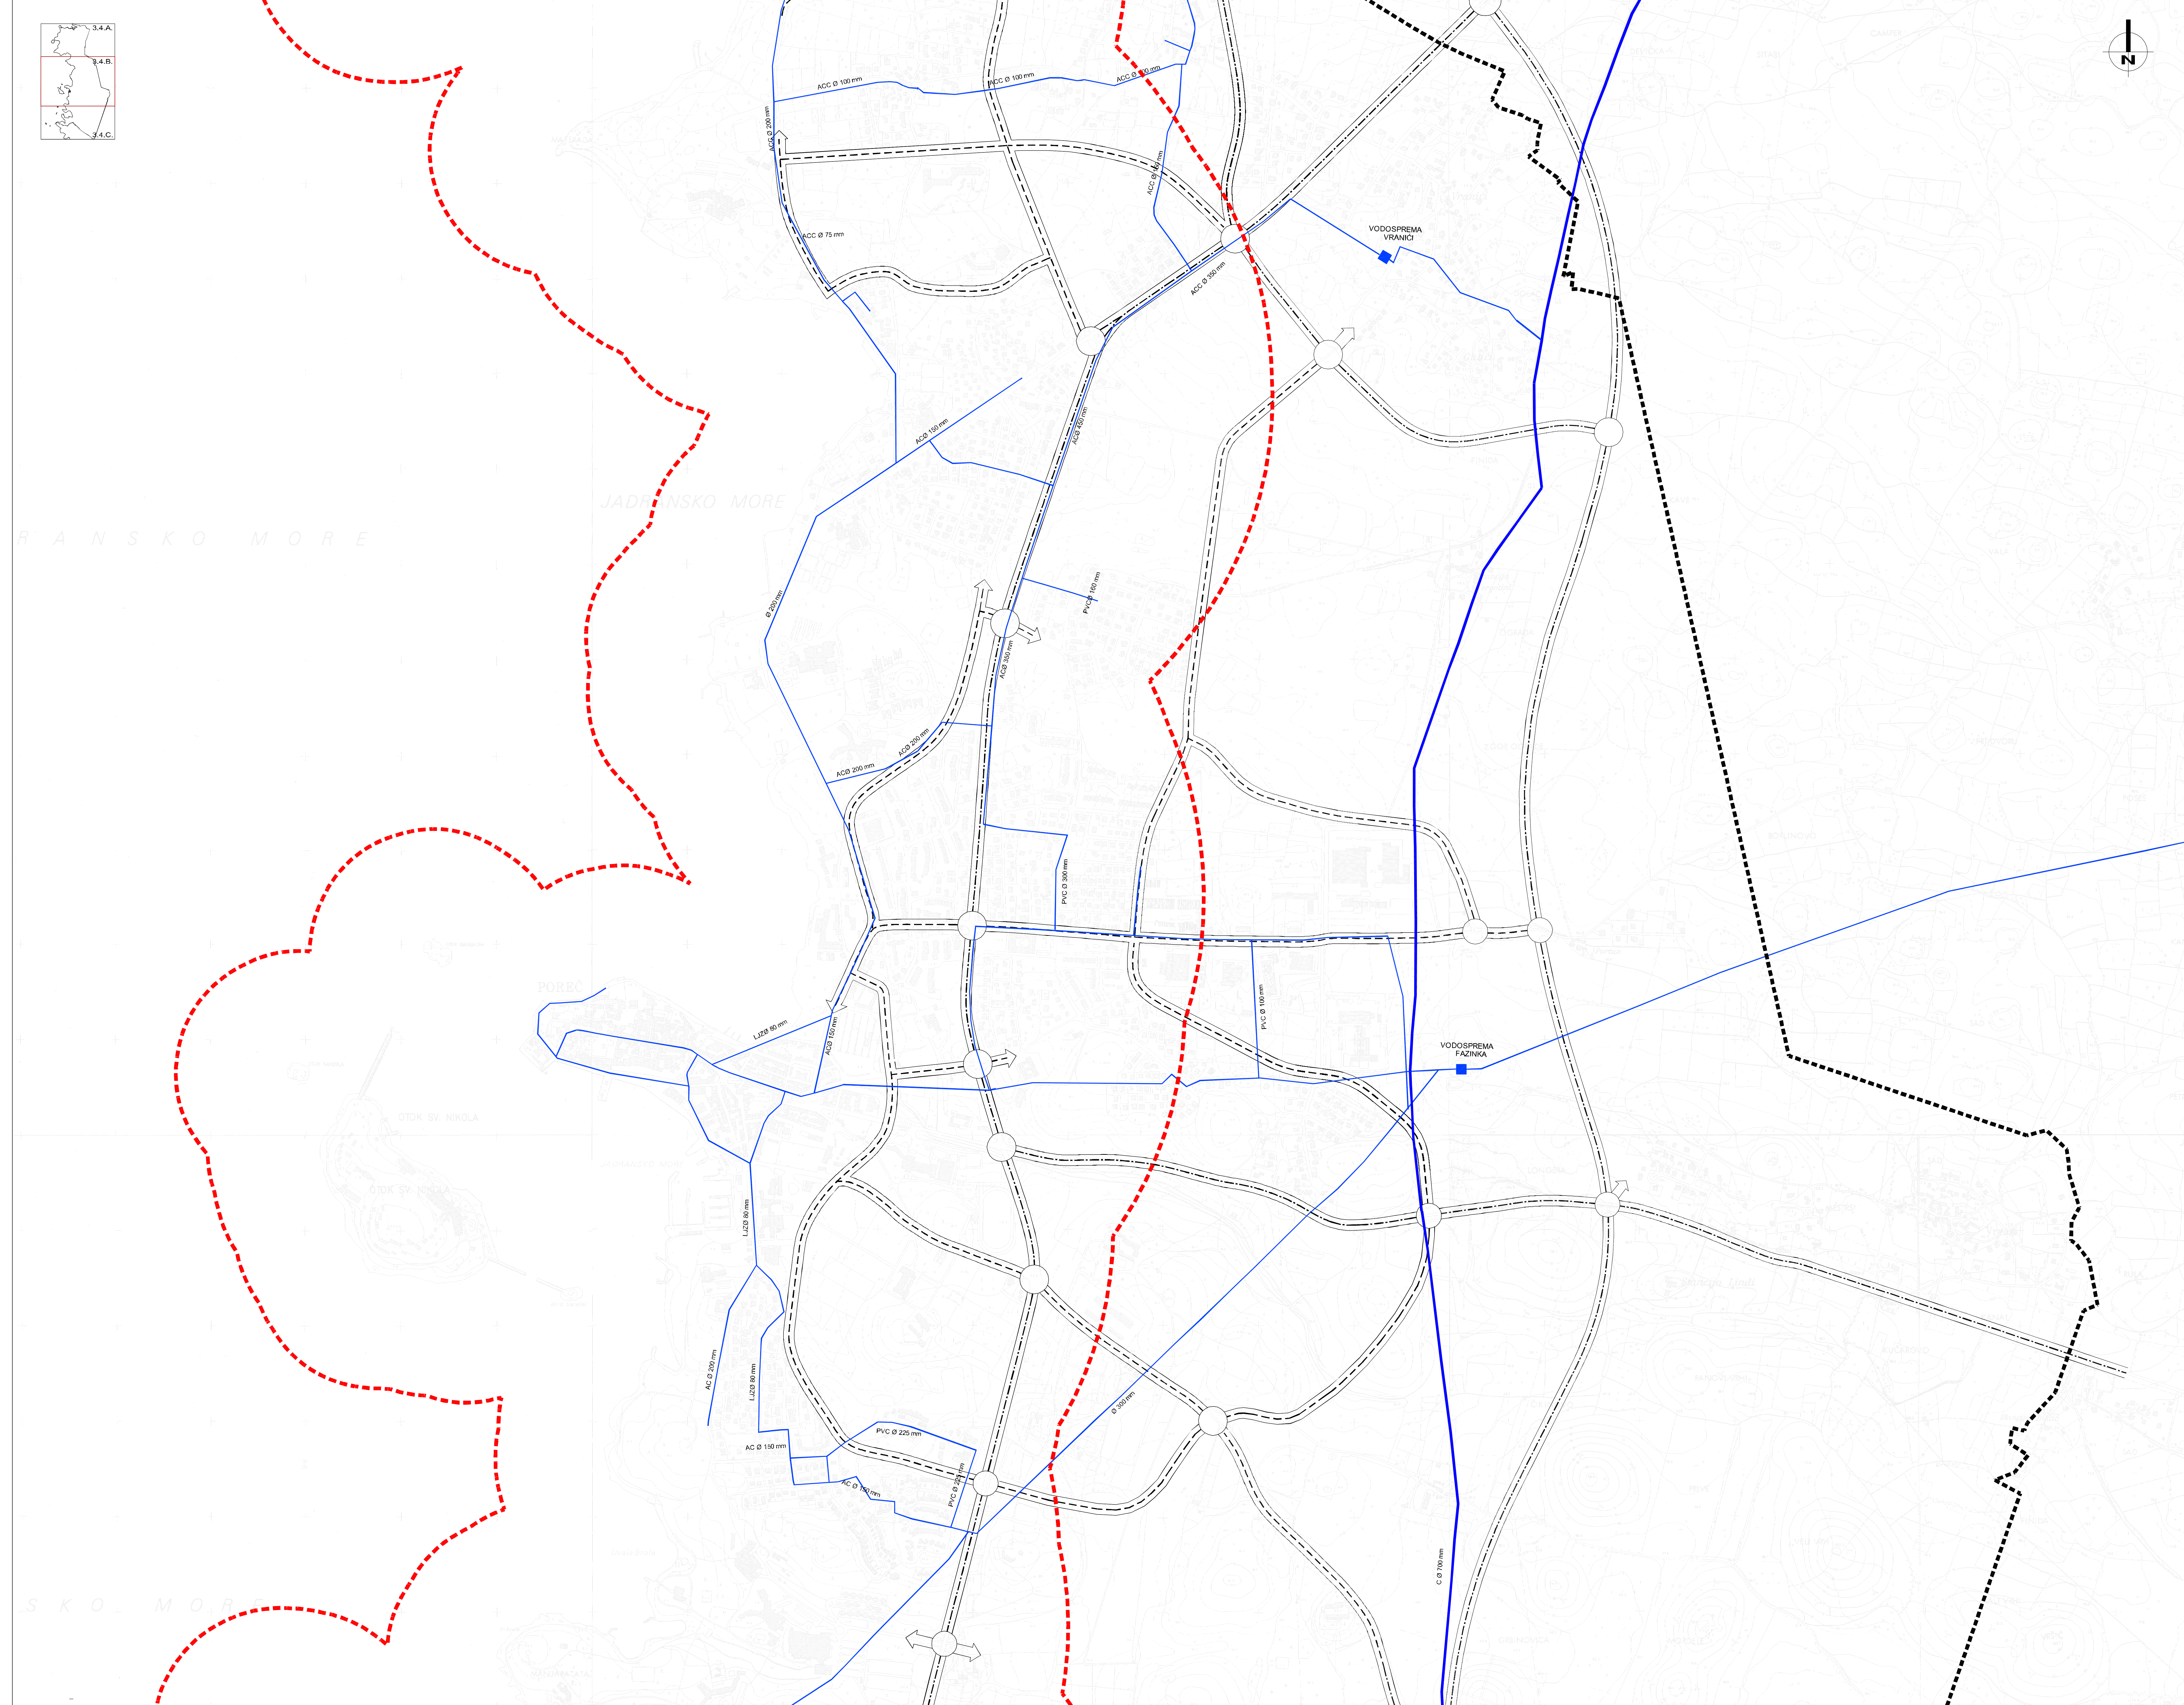

**IZMJENE I DOPUNE
GENERALNOG URBANISTIČKOG PLANA
GRADA POREČA**

Županija: ISTARSKA ŽUPANIJA		
Grad: GRAD POREČ		
Naziv prostornog plana: IZMJENE I DOPUNE GENERALNOG URBANISTIČKOG PLANA GRADA POREČA		
Naziv kartografskog prikaza: PROMETNA I KOMUNALNA INFRASTRUKTURNA MREŽA VODOGOSPODARSKI SUSTAV - KORIŠTENJE VODA		
Broj kartografskog prikaza: 3.4.B.	Mjerilo kartografskog prikaza: 1 : 5000	
Program mjera za unapređenje stanja u prostoru (službeno glasilo):		Odluka predsjedničkog tijela o donošenju plana (Službeni glasnik):
Službeni glasnik Grada Poreča br.1805, 1806		Službeni glasnik Grada Poreča br.710
Javna rasprava (datum objave): 11.suđenog 2009. „Glas liste“		Javni uvid od: 18. suđenog 2009. do: 7. prosinca 2009.
Pečati tijela odgovornog za provođenje javne rasprave:	Odgovorna osoba za provođenje javne rasprave:	
	Damir Hivarin, dipl.ing.arh.	
Suglasnost na plan prema članku 97. Zakona o prostornom uređenju i gradnji ("Narodne novine", br.76/07,38/09)		
broj suglasnosti: 350-0210-12/1	ur.broj:53-06-10-Z-AMT	datum: 6.sjtna 2010.
Pravna osoba koja je izradila plan: URBANISTICA d.o.o. Bordičeva 5, 10000 Zagreb, tel. 014923456, fax. 014923465		
Pečati pravne osobe koja je izradila plan:		Odgovorna osoba (ime, prezime i pozis): Jasminka Pilar-Katavić, dipl.ing.arh.
Koordinacija plana: Jasminka Pilar-Katavić, dipl.ing.arh.		
Svrhu im u izradi plana: 1. Jasminka Pilar-Katavić, dipl.ing.arh. 2. Ana Pularić, dipl.ing.arh. 3. Domagoj Šumanović, ing.arh.		
Pečati predsjedničkog tijela:	Predsjednik predsjedničkog tijela (ime, prezime i pozis): E. Kodan	
Istovjetnost ovog prostornog plana s izvornikom ovjerava (ime, prezime i pozis):	Pečati nadležnog tijela:	