


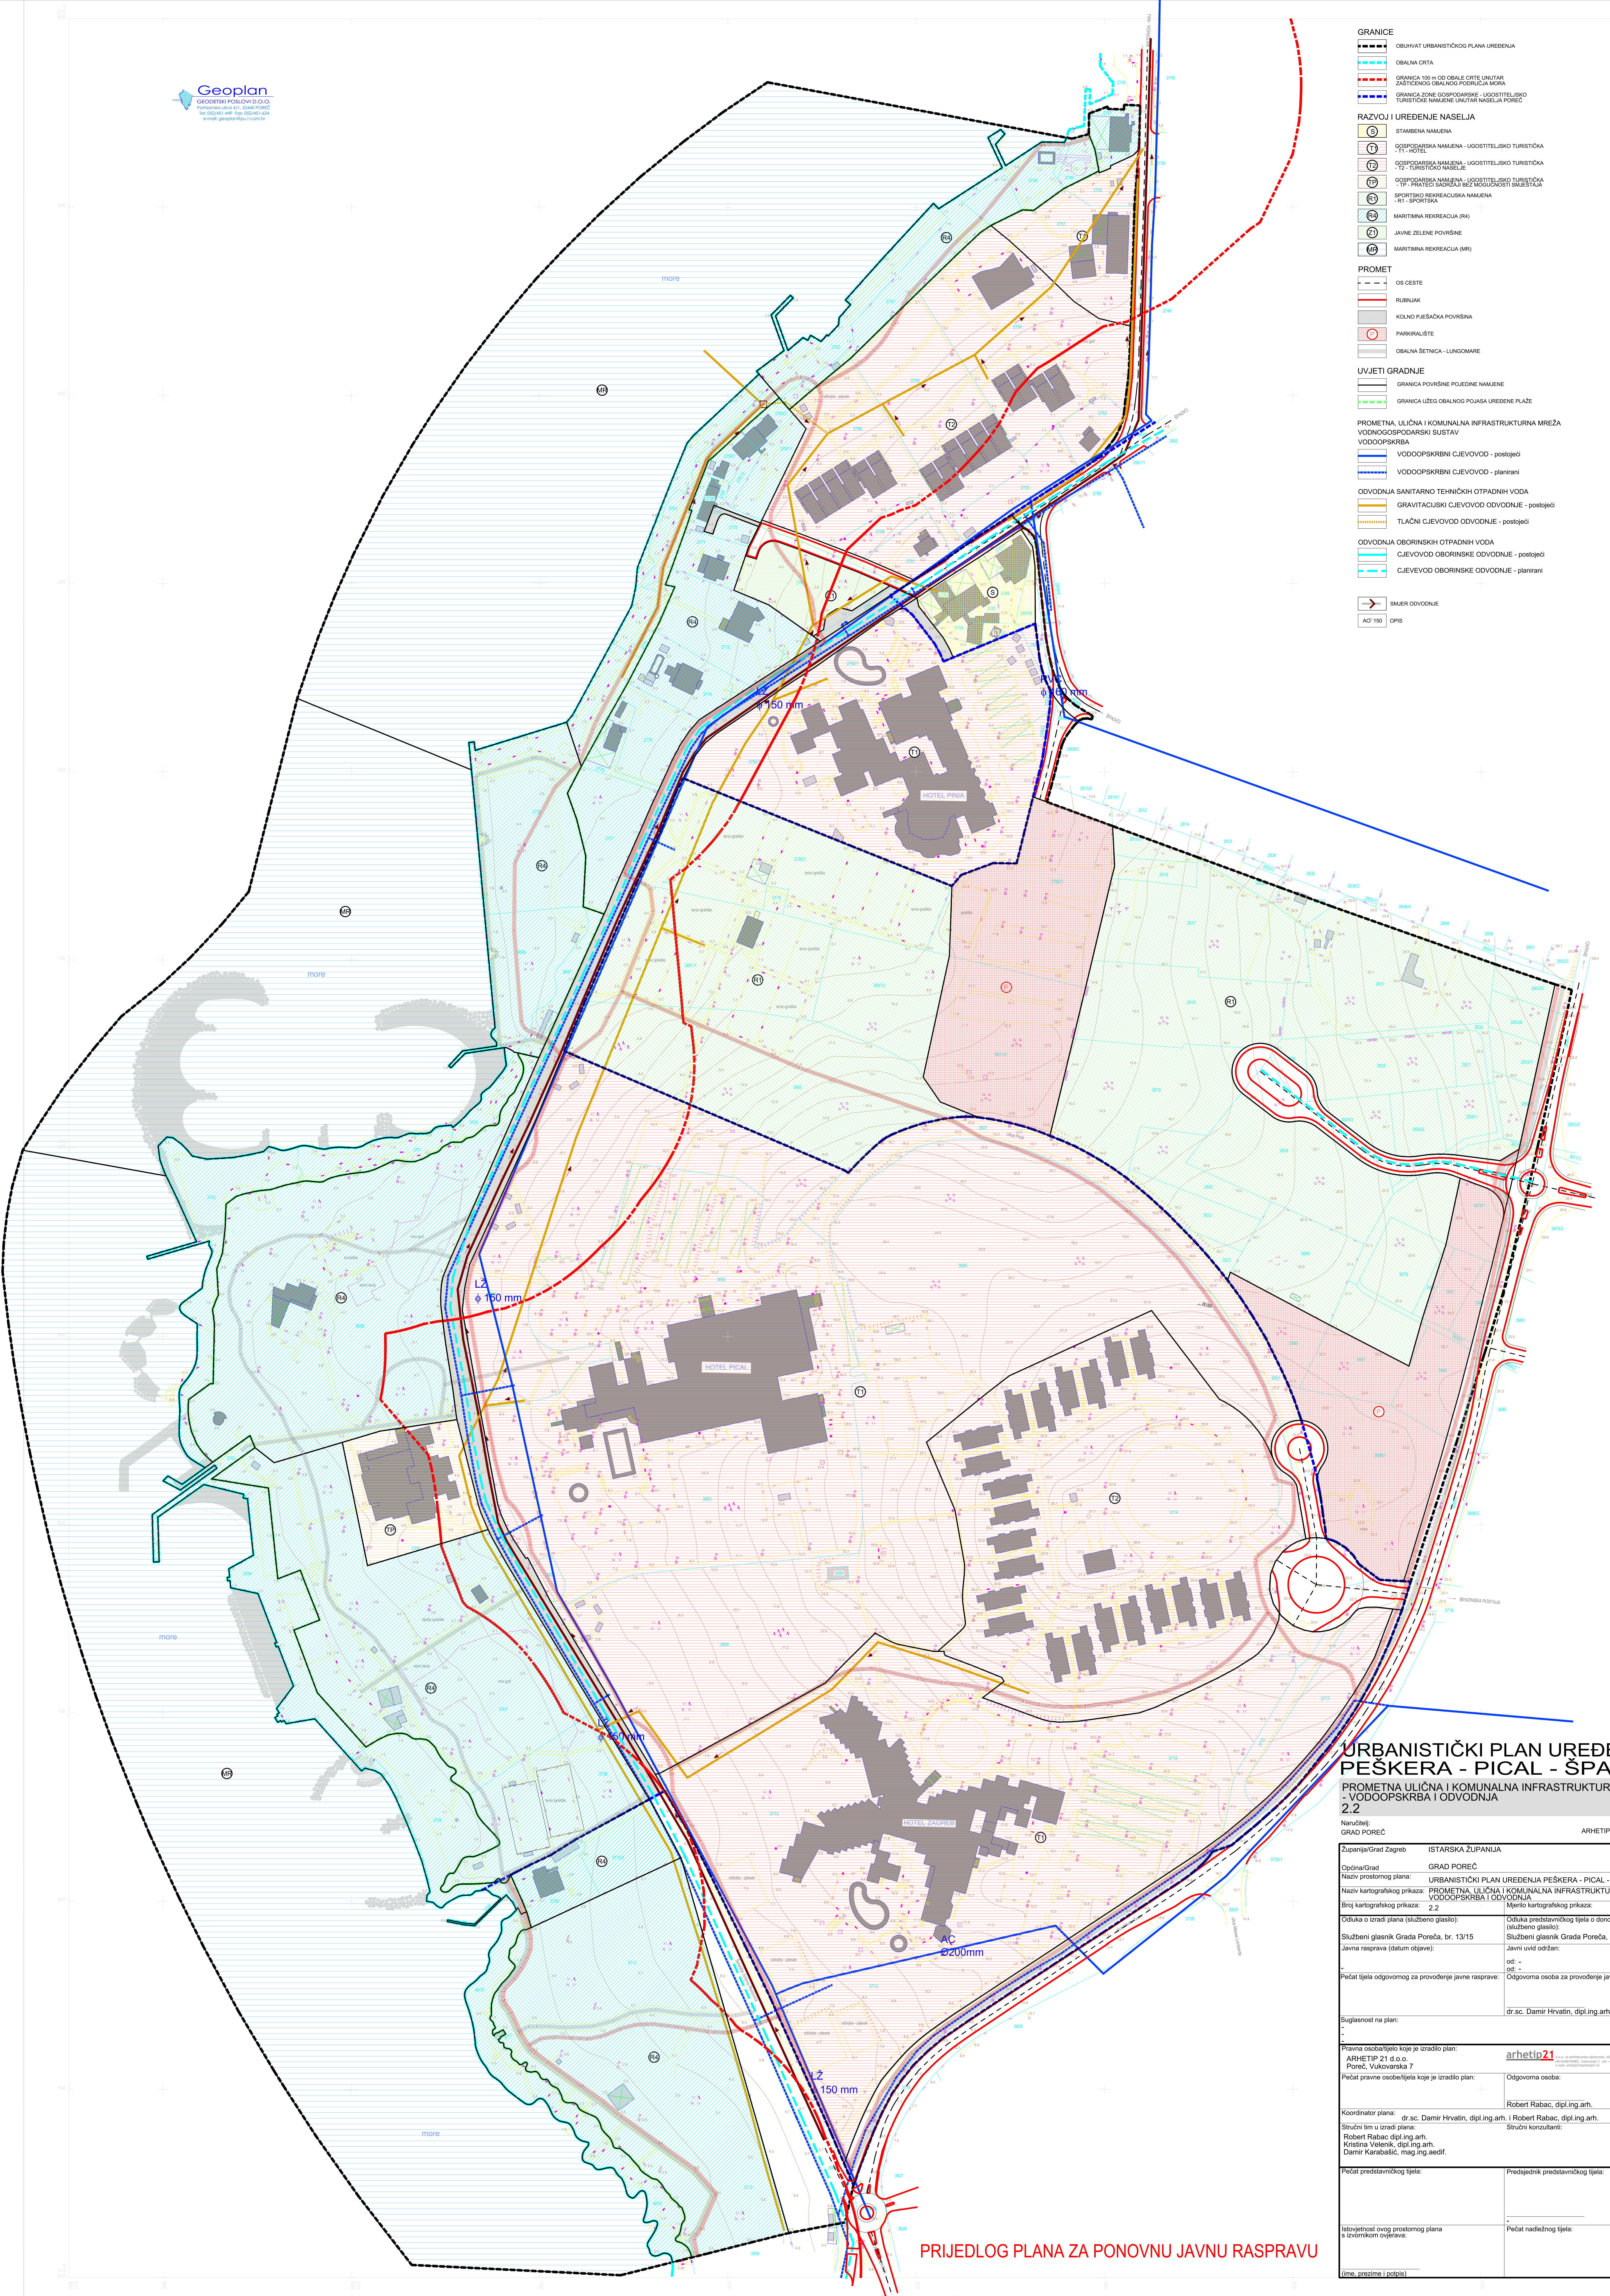

- | | |
|---|--|
|  | OBUHVAĆ URBANISTIČKOG PLANA UREĐENJA |
|  | OBALNA CHTA |
|  | GRANICA 100 m OD OBALE CESTE UNUTAR ZAŠTITNOG POJASA POKUĆA MORA |
|  | GRANICA ZONE GOSPODARSKE - UGOSTITELJSKO TURISTIČKE NAMENE UNUTAR NASELJA POREČ |
| RAZVOJ I UREĐENJE NASELJA | |
|  | STAMBENA NAMENA |
|  | GOSPODARSKA NAMENA - UGOSTITELJSKO TURISTIČKA |
|  | GOSPODARSKA NAMENA - UGOSTITELJSKO TURISTIČKA - 12 - TURISTIČKO NASELJE |
|  | GOSPODARSKA NAMENA - UGOSTITELJSKO TURISTIČKA - 17 - PRATEĆI SADRŽAJ I BEZ ODGOVORNOSTI SADRŽAJA |
|  | SPORTSKO REKREACIJSKA NAMENA - R1 - SPORTISTA |
|  | MARITIMNA REKREACIJA (R4) |
|  | JAVNE ZELENE POVRŠINE |
|  | MARITIMNA REKREACIJA (MR) |
| PROMET | |
|  | OS CESTE |
|  | RUBNIK |
|  | KOLNO PJEŠAČKA POVRŠINA |
|  | PARKIRALIŠTE |
|  | OBALNA ŠETNICA - LINGOIMARE |
| UVJETI GRADNJE | |
|  | GRANICA POVRŠINE POJEDINICE NAMENE |
|  | GRANICA UŽEO OBALNOG POJASA UREĐENE PLAŽE |
| PROMETNA, ULIČNA I KOMUNALNA INFRASTRUKTURNA MREŽA VODNOGOSPODARSKI SUSTAV | |
|  | VODOOPSKRBA |
|  | VODOOPSKRBNI CJEVOVOD - postojeći |
|  | VODOOPSKRBNI CJEVOVOD - planirani |
| ODVODNJA SANITARNO TEHNIČKIH OTPADNIH VODA | |
|  | GRAVITACIJSKI CJEVOVOD ODVODNJE - postojeći |
|  | Tlačni cjevovod odvodnje - postojeći |
| ODVODNJA OBORNIŠKIH OTPADNIH VODA | |
|  | CJEVOVOD OBORNIŠKE ODVODNJE - postojeći |
|  | CJEVOVOD OBORNIŠKE ODVODNJE - planirani |
|  | SMJER ODVODNJE |
|  | ACI 150 |
|  | OPIS |

URBANISTIČKI PLAN UREĐENJA PEŠKERA - PICAL - ŠPADIĆI

PROMETNA ULIČNA I KOMUNALNA INFRASTRUKTURNA MREŽA
- VODOOPSKRBA I ODVODNJA
2.2 1:1000

Naručilatelj: **GRAD POREČ** Plan izradio: **ARHETIP 21 d.o.o. POREČ**

Županija/Grad Zagreb	ISTARSKA ŽUPANIJA
----------------------	-------------------

Općina/Grad	GRAD POREČ
Naziv prostornog plana:	URBANISTIČKI PLAN UREĐENJA PEŠKERA - PICAL - ŠPADIĆI

Naziv kartografskog prikaza:	PROMETNA, ULIČNA I KOMUNALNA INFRASTRUKTURNA MREŽA VODOOPSKRBA I ODVODNJA		
Broj kartografskog prikaza:	22	Mjerilo kartografskog prikaza:	1:1000

Odluka o izradi plana (službeno glasilo):	Odluka predstavničkog tijela o donošenju plana (službeno glasilo):
---	--

Službeni glasnik Grada Poreča, br. 13/15	Službeni glasnik Grada Poreča, br.
Javna rasprava (datum objave):	Javni uvid održan:

	od: - od: -
Pečat tijela odgovornog za provođenje javne rasprave:	Odgovorna osoba za provođenje javne rasprave:

Pечат i lista odgovornog za provođenje javne rasprave.	Odgovorna osoba za provođenje javne rasprave.

Suglasnost na plan: dr.sc. Damir Hrvatin, dipl.ing.arh.

Describe each of the four types of headless states:

Pravna osoba/tijelo koje je izradilo plan:

ARHETIP 21 d.o.o.
Poreč, Vukovarska 7

arhetip21 d.o.o. sa središnjim uredom u Poreču i poslovanje u ostalim gradovima
HR:53440-PORČE, Vukovarska 7, tel.: +385 52 429 406, fax: +385 52 429 409
e-mail: arhetip21@arhetip21.hr www.arhetip21.hr

Pečat pravne osobe/lijela koje je izradilo plan:	Odgovorna osoba:
--	------------------

Koordinator plana:	Robert Rabac, dipl.ing.arh.
--------------------	-----------------------------

Stručni tim u izradi plana:	Stručni konzultanti:
Robert Rabac dipl.ing.arh.	

Kristina Velenik, dipl.ing.arh.
Damir Karabašić, mag.ing.aedif.

Pečat predstavničkog tijela:	Predsjednik predstavničkog tijela:
------------------------------	------------------------------------

--	--

Ispravilnost ovog prostornog plana	Pečat nadležnog tijela:
------------------------------------	-------------------------

izvornosti ovog prostornog plana
s izvornikom ovjerava:

(ime, prezime i potpis)

PRIJEDLOG PLANA ZA PONOVNJU JAVNU RASPRAVU