


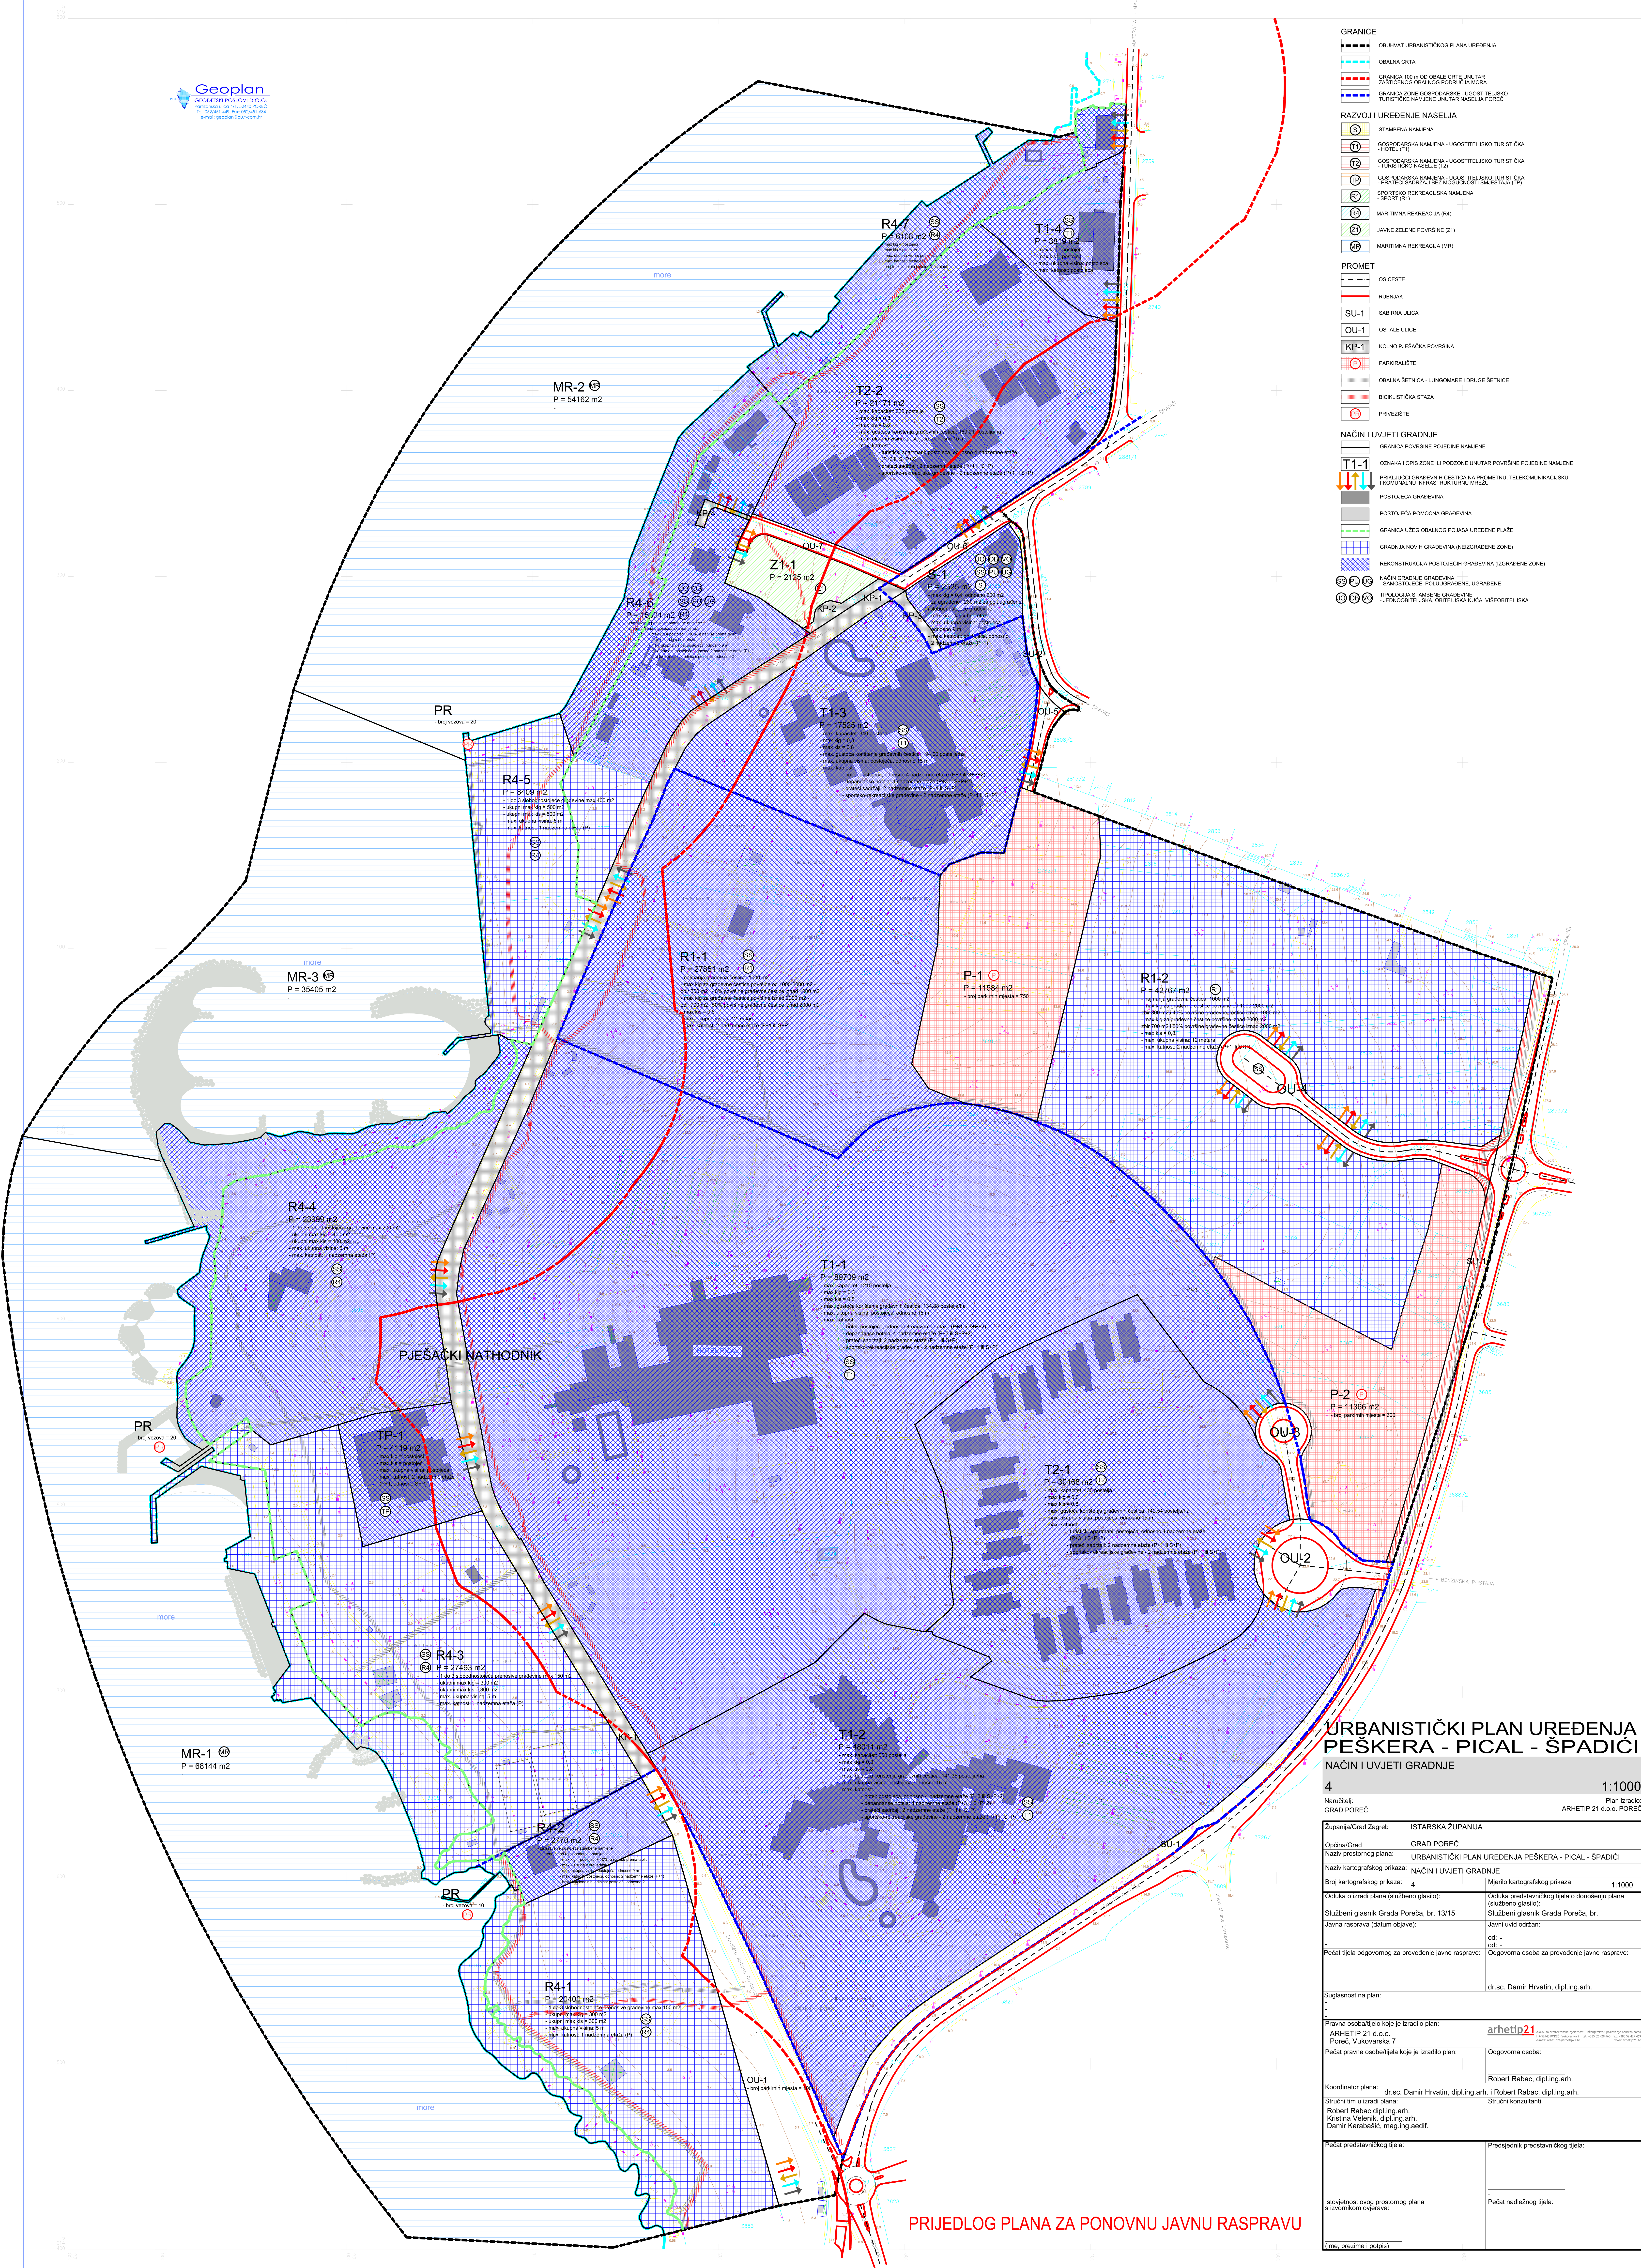

- GRANICE**
- OBUHVAAT URBANISTIČKOG PLANA UREĐENJA
 - OBALNA CRTA
 - GRANICA 100 m OD OBALE CRTE UNUTAR ZAŠTITNOG OBALNOG POJASA MORA
 - GRANICA ZONE GOSPODARSKO - UGOSTITELJSKO TURISTIČKE NAMENE UNUTAR NASELJA POREČ
- RAZVOJ I UREĐENJE NASELJA**
- STAMBENA NAMENA
 - GOSPODARSKA NAMENA - UGOSTITELJSKO TURISTIČKA (HOTEL T1)
 - GOSPODARSKA NAMENA - UGOSTITELJSKO TURISTIČKA - TURISTIČKO NASELJE (T2)
 - GOSPODARSKA NAMENA - UGOSTITELJSKO TURISTIČKA - PRAVILNI SADRŽAJ IZ MNOGOVRSTI SADRŽAJA (TP)
 - SPORTSKO REKREACIJSKA NAMENA - SPORT (P1)
 - MARITIMNA REKREACIJA (R4)
 - JAVNE ZELENE POVRŠINE (Z1)
 - MARITIMNA REKREACIJA (MR)
- PROMET**
- OS CESTE
 - RURNAJAK
 - SABIRNA ULICA
 - OSTALE ULICE
 - KOLNO PJEŠAČKA POVRŠINA
 - PARKIRALIŠTE
 - OBALNA BETONICA - LUNGOMARE I DRUGE SETNICE
 - BICIKLISTIČKA STAZA
 - PRIVEŽISTE
- NAČIN I UVJETI GRADNJE**
- GRANICA POVRŠINE POJEDINE NAMENE
 - OZNAKA I OPIS ZONE IJ POZICONE UNUTAR POVRŠINE POJEDINE NAMENE
 - PRILUŽICI GRAĐEVINJE ČISTIČNA NA PROMETNU, TELEKOMUNIKACIJSKU I KOMUNALNU INFRASTRUKTURNU MREŽU
 - POSTOJEĆA GRAĐEVINA
 - POSTOJEĆA POMOĆNA GRAĐEVINA
 - GRANICA UŽEG OBALNOG POJASA UREĐENE PLAŽE
 - GRADNJA NOVIH GRAĐEVINA (NEIZGRADENE ZONE)
 - REKONSTRUKCIJA POSTOJEĆIH GRAĐEVINA (IZGRADENE ZONE)
- NAČIN GRADNJE GRAĐEVINE**
- SMATROVANJE, POLUGRAĐEVINE, UGRADENE
 - TIPOLOGIJA STAMBENE GRAĐEVINE
 - JEDNOSTELJSKA, OBTELJSKA KUĆA, VIŠESTELJSKA

URBANISTIČKI PLAN UREĐENJA PEŠKERA - PICAL - ŠPADIČI

NAČIN I UVJETI GRADNJE

4 1:1000

Naručitelj: GRAD POREČ Plan izradio: ARHETIP 21 d.o.o. POREČ

Općina/Grad	GRAD POREČ	Općina/Grad	ISTARSKA ŽUPANIJA
Naziv prostornog plana:	URBANISTIČKI PLAN UREĐENJA PEŠKERA - PICAL - ŠPADIČI	Naziv kartografskog prikaza:	NAČIN I UVJETI GRADNJE
Broj kartografskog prikaza:	4	Mjerilo kartografskog prikaza:	1:1000
Odluka o izradi plana (službeno glasilu):		Odluka predstavničkog tijela o donošenju plana (službeno glasilu):	
Službeni glasnik Grada Poreča, br. 13/15		Službeni glasnik Grada Poreča, br.	
Javna rasprava (datum objave):		Javni uvid održan:	
od -		od -	
Pečat tijela odgovornog za provođenje javne rasprave:		Odgovorna osoba za provođenje javne rasprave:	
		dr.sc. Damir Hrvatin, dipl.ing.arh.	
Suglasnost na plan:			
Pravna osoba/tijelo koje je izradio plan:	arhetip21		
ARHETIP 21 d.o.o.			
Poreč, Vukovarska 7			
Pečat pravne osobe/tijela koje je izradio plan:		Odgovorna osoba:	
		Robert Rabac, dipl.ing.arh.	
Koordinator plana:	dr.sc. Damir Hrvatin, dipl.ing.arh.	Robert Rabac, dipl.ing.arh.	
Stručni tim u izradi plana:	Robert Rabac, dipl.ing.arh.	Stručni konzultant:	
Kristina Velek, dipl.ing.arh.			
Damir Karabasić, mag.ing.aedif.			
Pečat predstavničkog tijela:		Predsjednik predstavničkog tijela:	
Istovjetnost ovog prostornog plana s izvornikom ovjerava:		Pečat nadležnog tijela:	
(ime, prezime i potpis)			

PRIJEDLOG PLANA ZA PONOVNJU JAVNU RASPRAVU