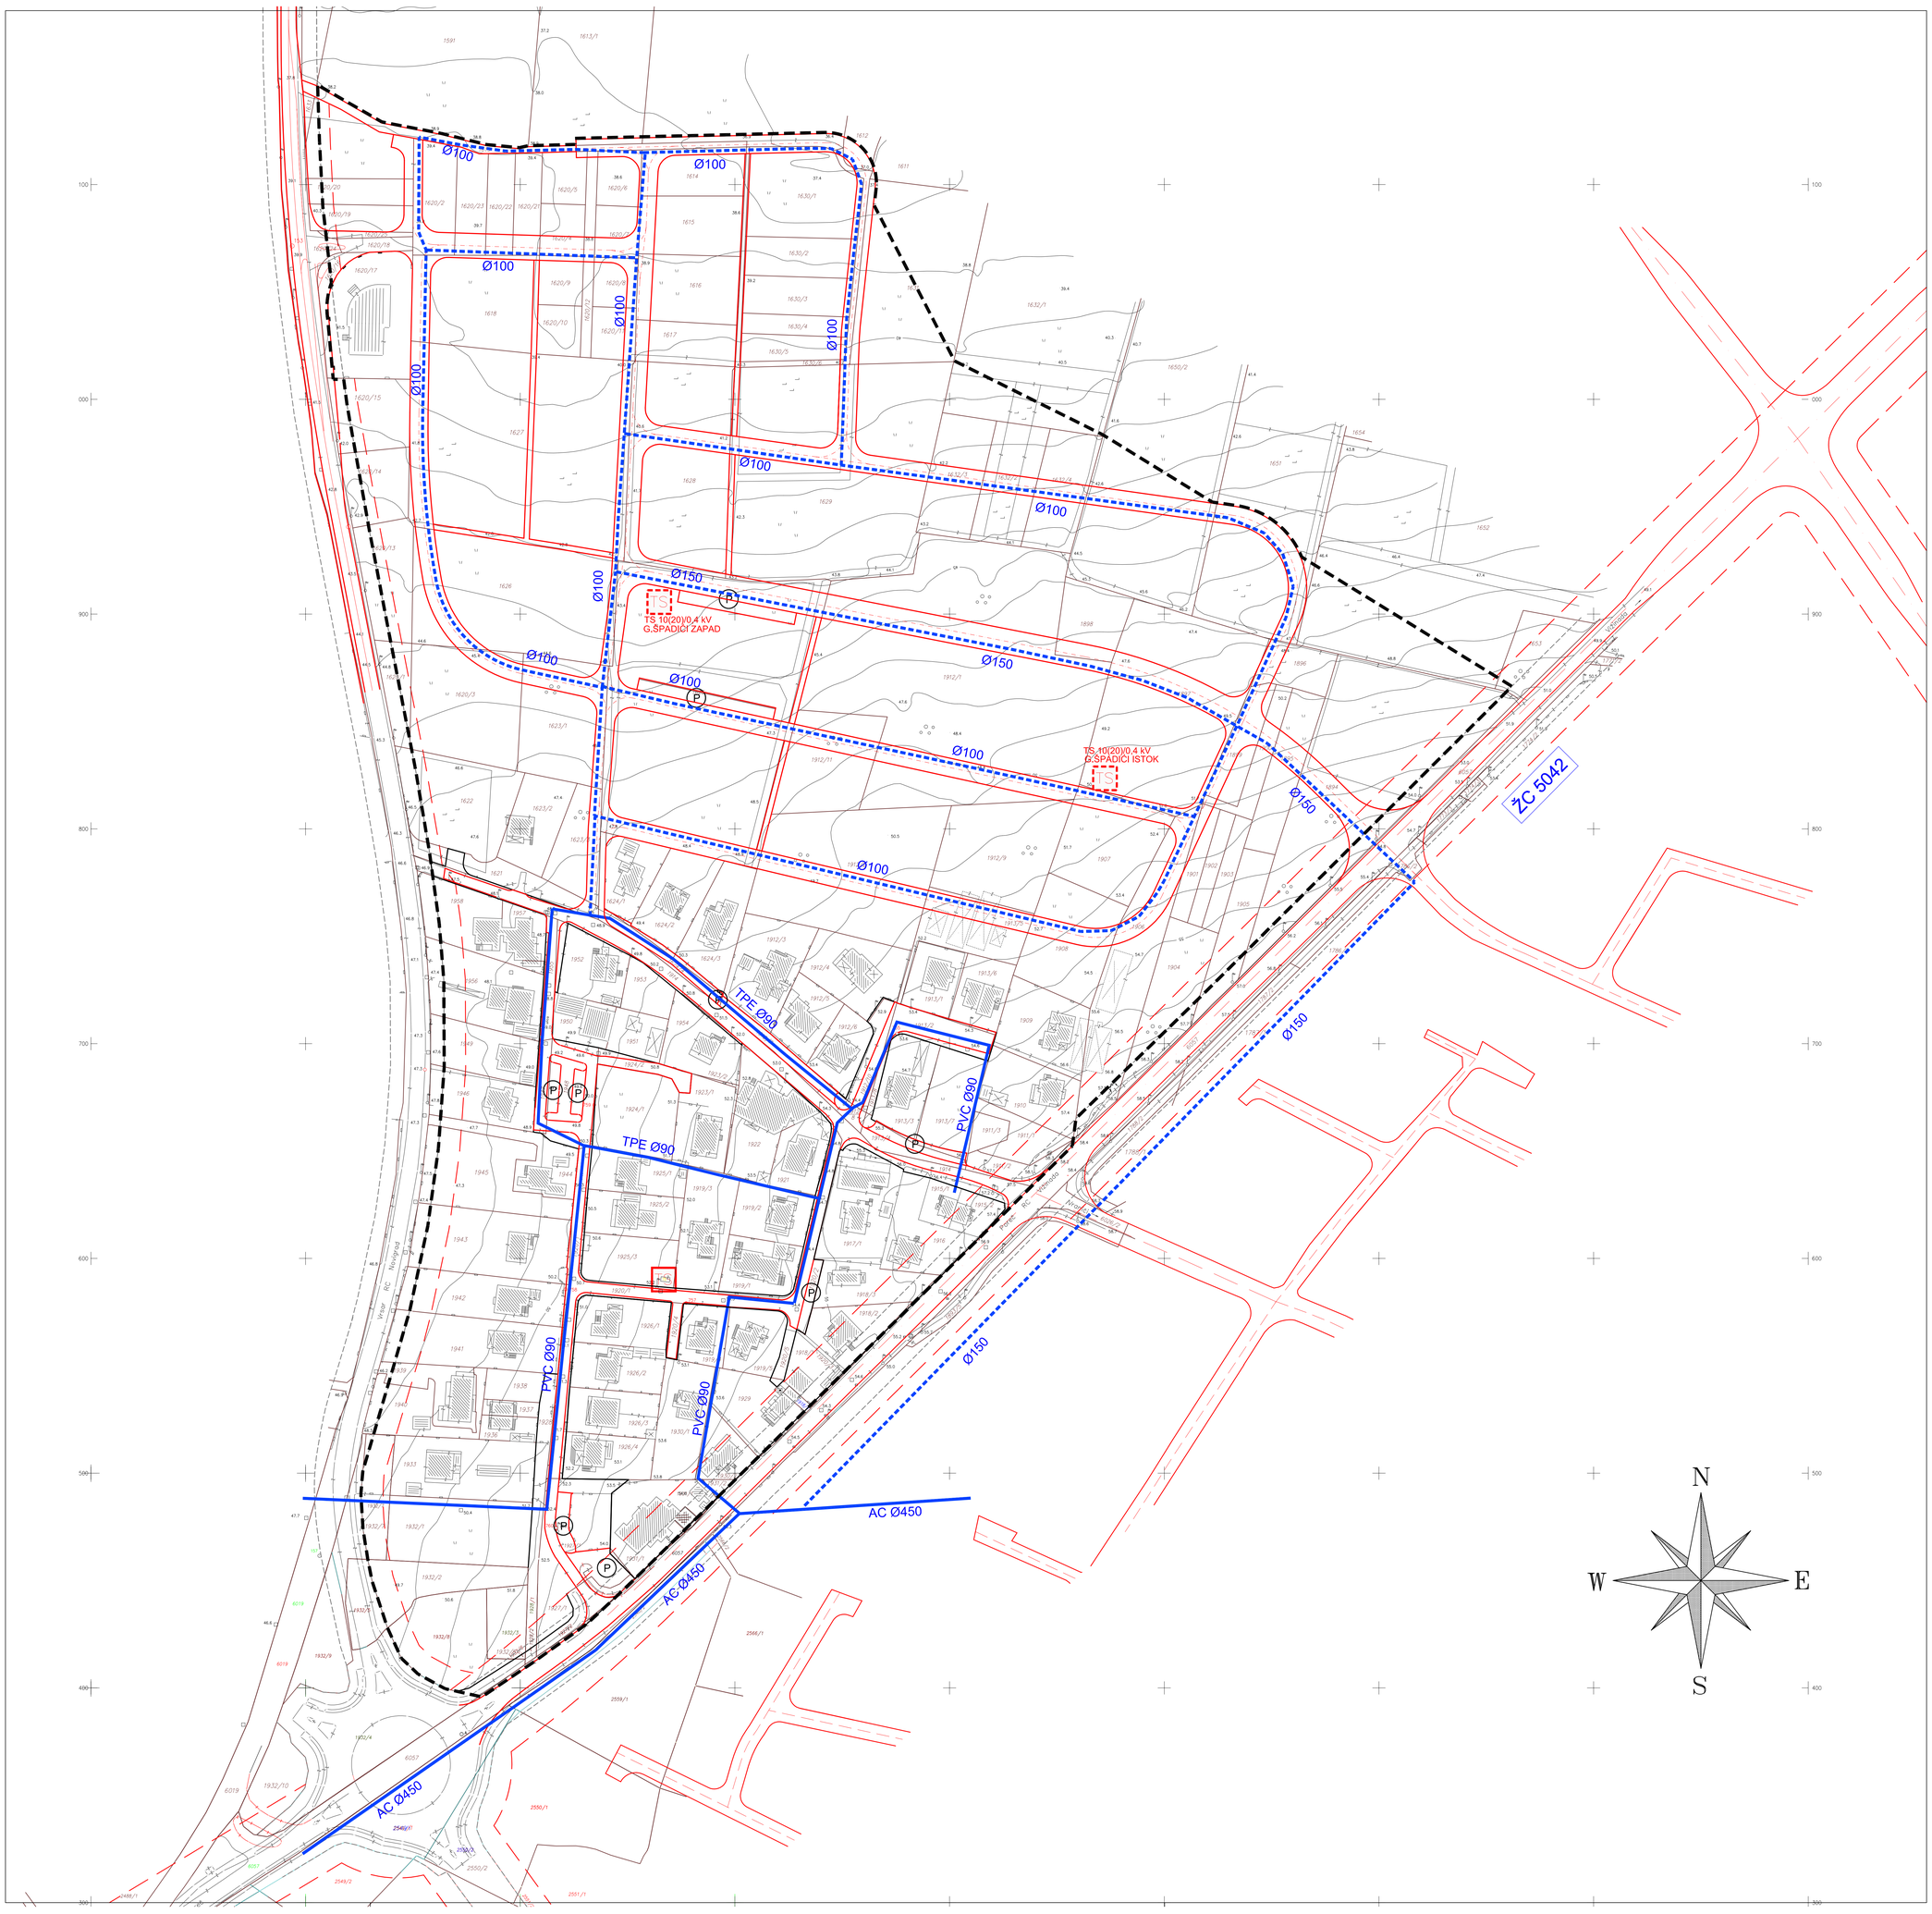

LEGENDA

- GRANICA OBUHVATA PLANA
- PJEŠAČKE POVRŠINE
- KOLNO PJEŠAČKE POVRŠINE
- JAVNO PARKIRALIŠTE
- KORIDOR POSTOJEĆE PROMETNICE UNUTAR NASELJA
- KORIDOR PROMETNICE
- ZAŠTITNI KORIDOR PROMETNICE
- TRAFOSTANICA POSTOJEĆA
- TRAFOSTANICA PLANIRANA
- POST. VODOVODNA MREŽA
- PLANIRANA VODOVODNA MREŽA

ŽUPANIJA ISTARSKA
GRAD POREČ

URBANISTIČKI PLAN UREĐENJA

STAMBENO NASELJE
GORNJI ŠPADIĆI

PROMETNA, ULIČNA I KOMUNALNA INFRASTRUKTURNA MREŽA
IDEJNO URBANISTIČKO RJEŠENJE VODOOPSKRBE

Broj kartografskog prikaza: 2.3.	Mjerilo kartografskog prikaza: M 1:1000
Program mjera za unapređenje stanja u prostoru (službeno glasilo): Službeni glasnik Grada Poreča 18/05 i 18/06	Odluka predstavničkog tijela o donošenju plana (službeno glasilo): Službeni glasnik Grada Poreča 6/2008
Javna rasprava (datum objave): 22.09.2007	Javni uvid održan od: 29.09.2007. do: 29.10.2007.
Pečat tijela odgovornog za provođenje javne rasprave:	Odgovorna osoba za provođenje javne rasprave: Damir Hrvatin, dipl.ing.arh.
Suglasnost na plan prema Zakonu , broj suglasnosti klasa:	datum:
Pravna osoba/tijelo koje je izradilo plan: "AD"d.o.o. Pula	Broj elaborata: 26307/06
	Godina izrade: 2007.
Pečat pravne osobe/tijela koje je izradilo plan:	Odgovorna osoba: Davor Matticchio, dipl.ing.arh.
Koordinator plana: Damir Hrvatin, dipl.ing.arh.	
Stručni tim u izradi plana: Davor Matticchio, dipl.ing.arh.	Alma Cvitan Maatticchio, dipl.ing.arh. mr.sc. Sergio Širol, dipl.ing.grad. Mario Lukšić, ing.el.
Pečat predstavničkog tijela:	Predsjednik predstavničkog tijela: Edidio Kodan
Istovjetnost ovog prostornog plana s izvornikom ovjerava:	Pečat nadležnog tijela: