


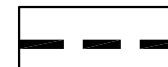
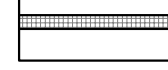




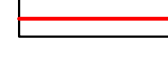



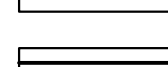


- LEGENDA**
-  GRANICA OBUHVATA PLANA
 -  PJEŠAČKE POVRŠINE
 -  KOLNO PJEŠAČKE POVRŠINE
 -  JAVNO PARKIRALIŠTE
 -  KORIDOR POSTOJEĆE PROMETNICE UNUTAR NASELJA
 -  KORIDOR PROMETNICE
 -  ZAŠTITNI KORIDOR PROMETNICE
 -  TRAFOSTANICA POSTOJEĆA
 -  TRAFOSTANICA PLANIRANA
 -  POSTOJEĆA FEKAL. KANALIZACIJA
 -  PLANIRANA FEKAL. KANALIZACIJA
 -  PLANIRANA OBOR. KANALIZACIJA

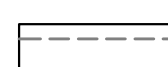

OBORINSKA ODVODNJA PREMA STUDJNI ODVODNJE
OBORINSKIH VODA GRADA POREČA BR.EL.44603

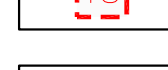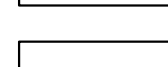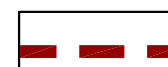

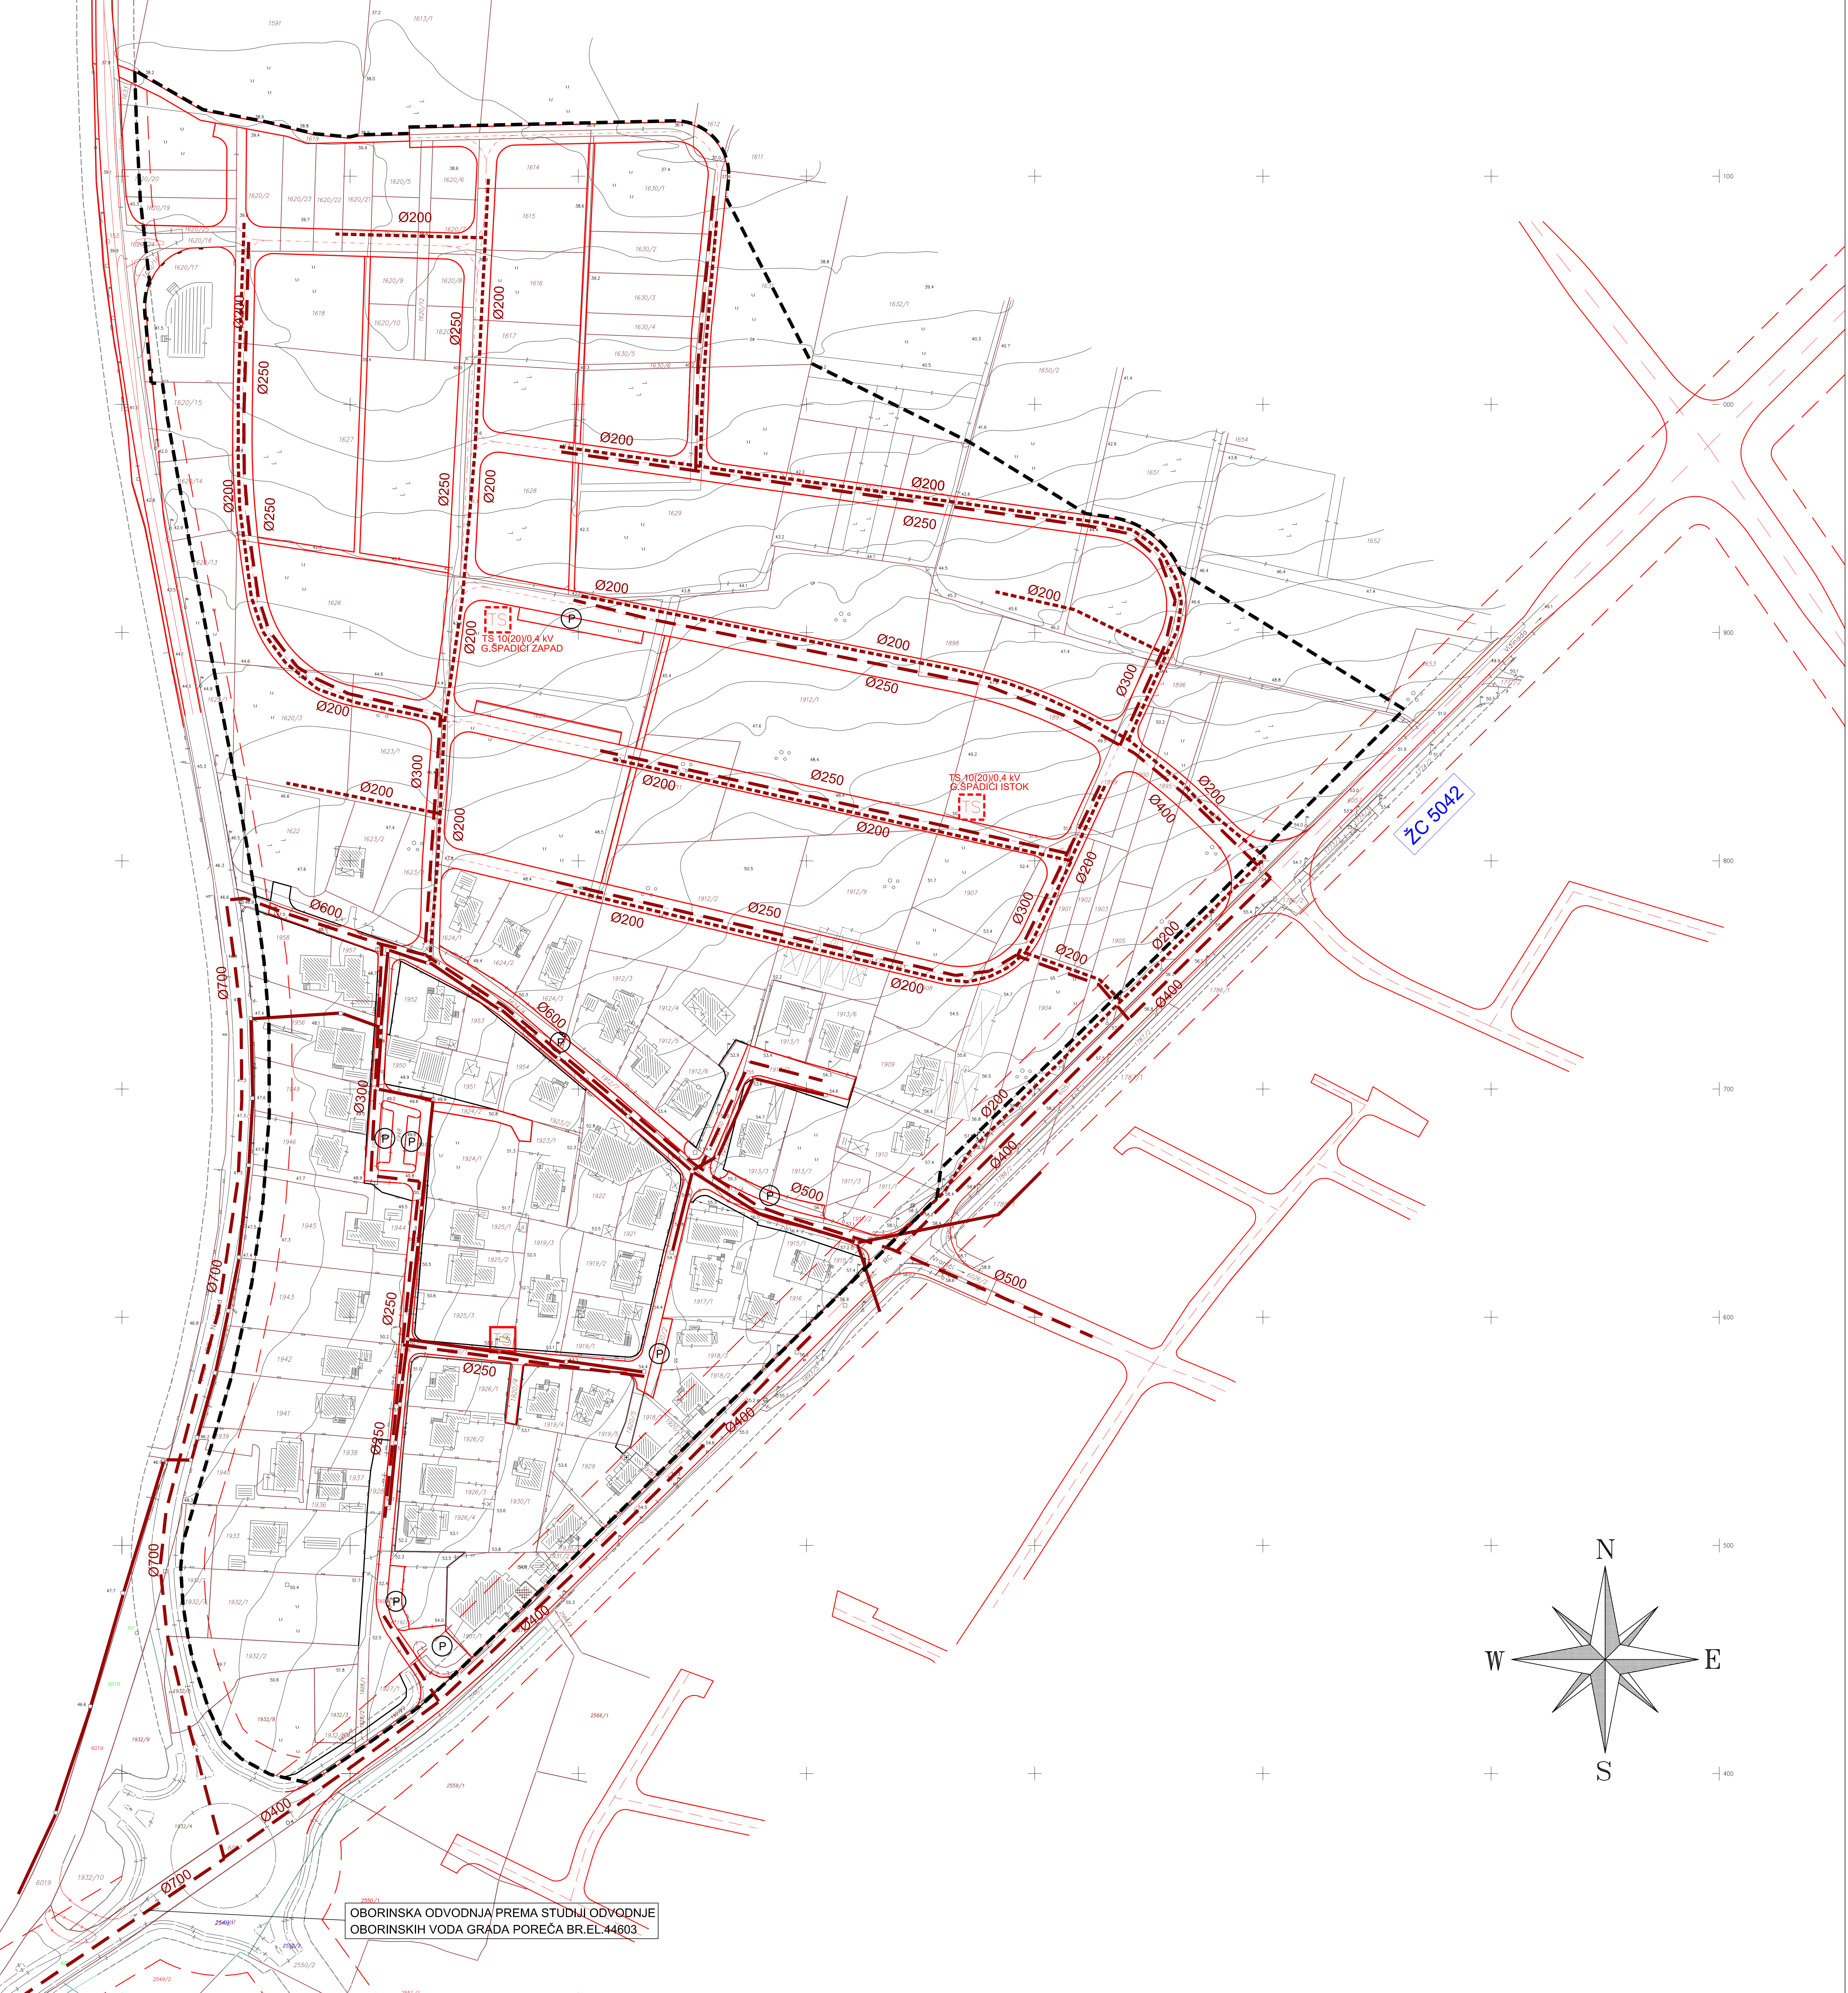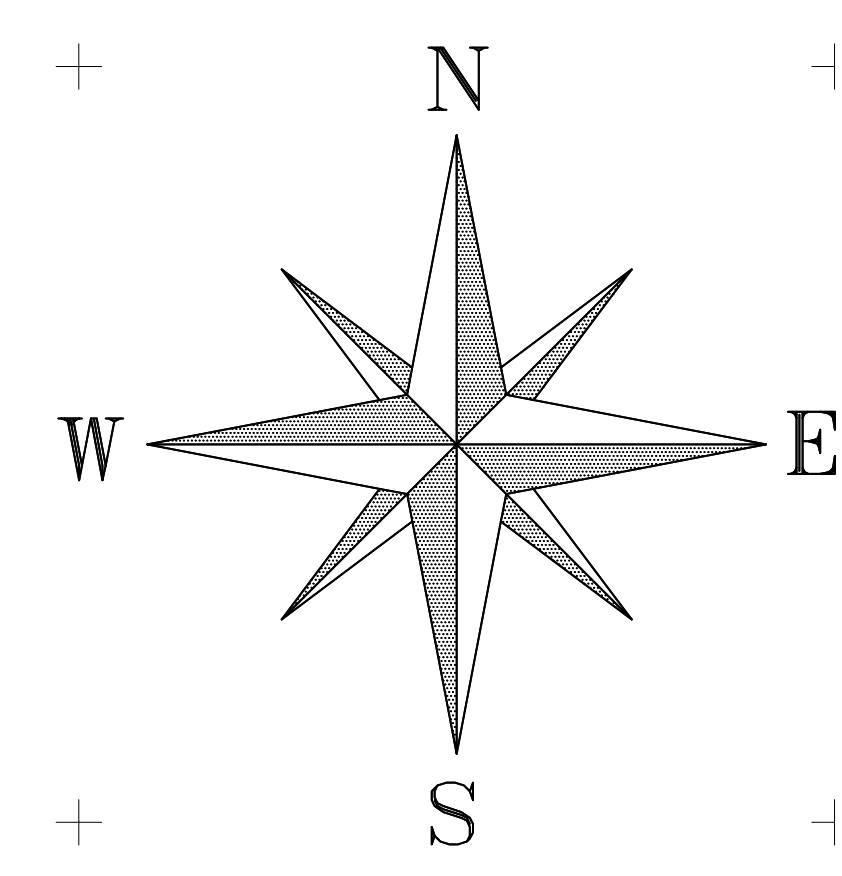**ŽUPANIJA ISTARSKA
GRAD POREČ**

**URBANISTIČKI PLAN UREĐENJA
STAMBENO NASELJE
GORNJI ŠPADIĆI**

**PROMETNA, ULIČNA I KOMUNALNA INFRASTRUKTURNA MREŽA
IDEJNO URBANISTIČKO RJEŠENJE
ODVODNJE OTPADNIH VODA**

Broj kartografskog prikaza:	2.4.	Mjerilo kartografskog prikaza:	M 1:1000
Program izrade za unapređenje stanja u prostoru (službeno glasilce):	Službeni glasnik Grada Poreča 18/05 i 18/06	Odluka prodavninskog tijela o donošenju plana (službeno glasilce):	Službeni glasnik Grada Poreča 6/2008
Javna rasprava (datum objave):	22.09.2007	Javni natječaj (datum objave):	od: 29.09.2007. do: 29.10.2007.
Pečat tijela odgovornog za provođenje javne rasprave:	Damir Hrvatin, dipl.ing.arh.		
Suglasnost na plan prema Zakonu, broj suglasnosti klasa:	datum:		
Pravna osoba/tijelo koje je izradilo plan:	"AD" d.o.o. Pula	Broj elaborata:	26307/06
Pečat pravne osobe/tijela koje je izradilo plan:	Godina izrade: 2007.		
Odgovorna osoba:	Davor Matičecio, dipl.ing.arh.		
Koordinator plana:	Damir Hrvatin, dipl.ing.arh.		
Stručni tim u izradi plana:	Davor Matičecio, dipl.ing.arh.	Alma Cvitan Matičecio, dipl.ing.arh. mr.sc. Sergio Širol, dipl.ing.grad. Mario Luksić, ing.et.	
Pečat prodavninskog tijela:	Prodavnicko prodavninskog tijela: Edidjo Kodan		
Ispravnost ovog prostornog plana s izvornikom potvrđava:	Pečat nadležnog tijela:		