



GRAD POREČ
K.O. POREČ
SERVISNA ZONA PODRUČJE III

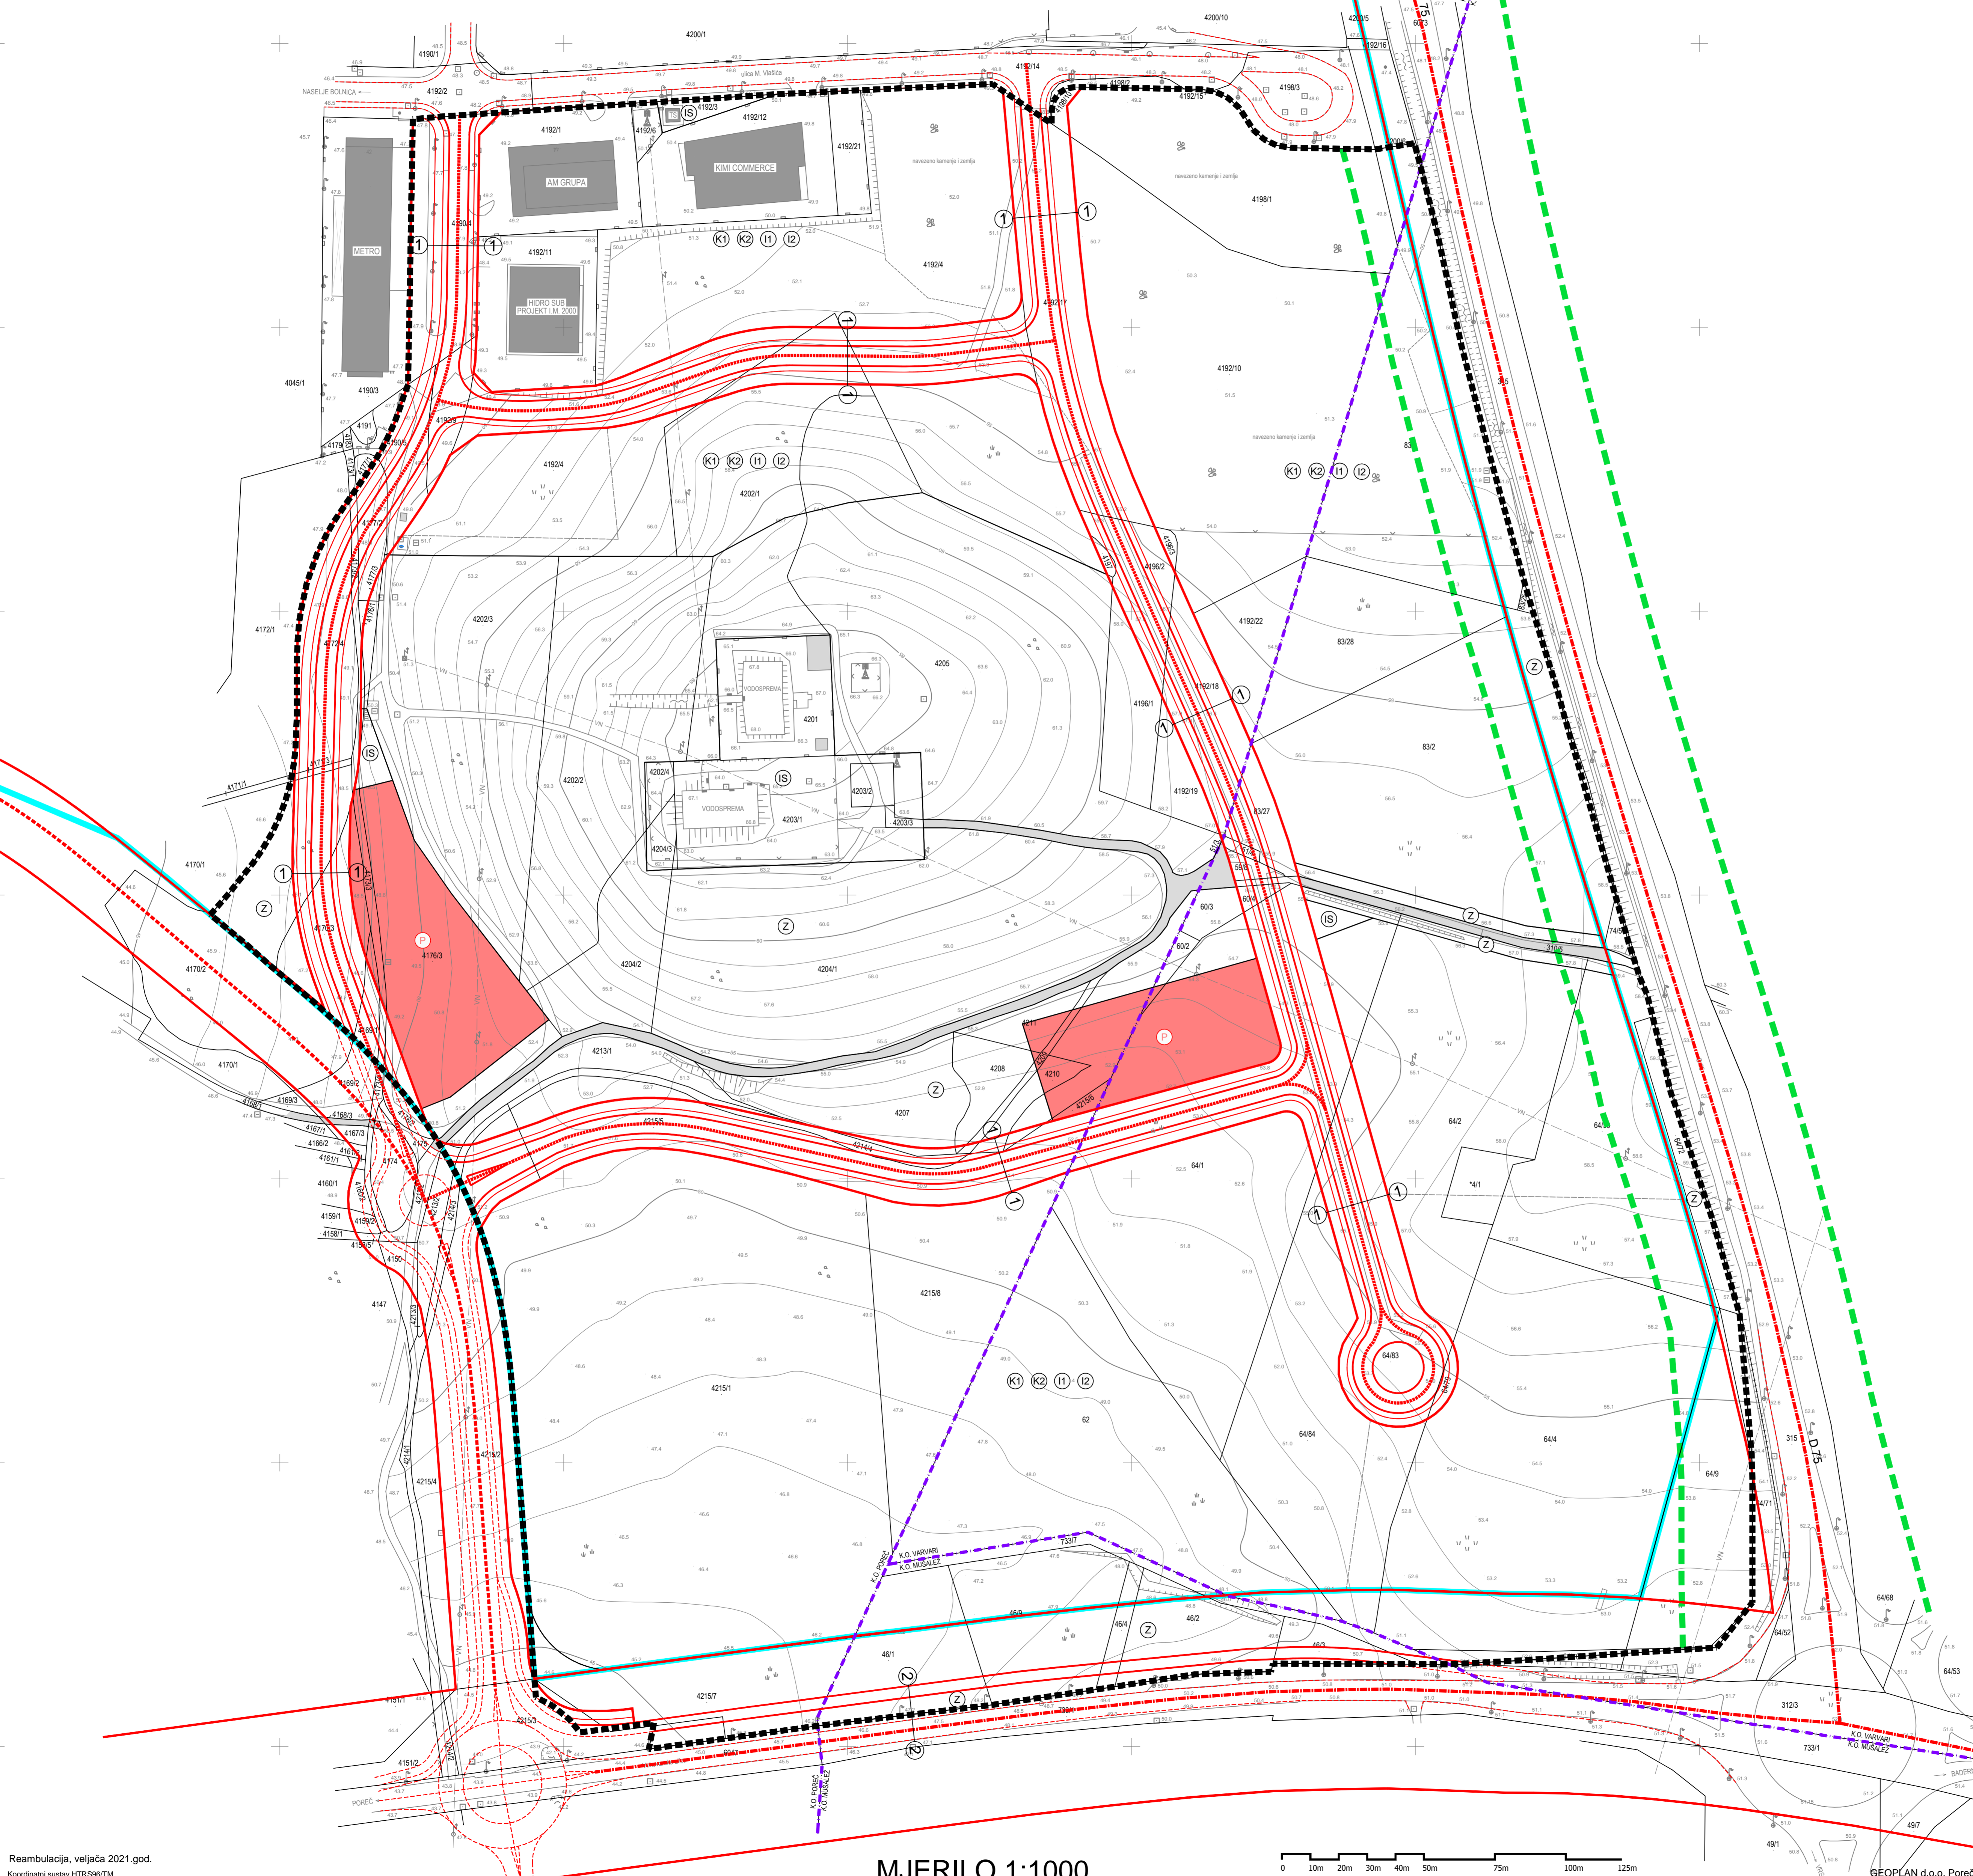

- LEGENDA**
- GRANICA OBUHVATA PLANA
 - GRANICA IZDOJENOG GRADEVINSKOG PODRUČJA IZVAN NASELJA - GOSPODARKE PROIZVODNE NAMJENE "SERVISNA ZONA POREČ"
 - GRANICA KATASTARSKIH OPĆINA

- POVRŠINE ZA RAZVOJ I UREĐENJE NASELJA :**
- GOSPODARSKA - POSLOVNA NAMJENA
pretežito industrijska - I1, pretežito zanatska - I2
pretežito uslužna - K1, pretežito trgovačka - K2
 - ZAŠTITNE ZELENE POVRŠINE
 - INFRASTRUKTURNI SUSTAVI

- PROMETNE POVRŠINE**
- KOLNO PJEŠAČKE POVRŠINE
 - GLAVNE MJESNE ULICE
 - SABIRNE ULICE
 - OSTALE ULICE
 - KOLNO PJEŠAČKE POVRŠINE IZVAN OBUHVATA PLANA
 - KORIDOR PLANIRANIH PROMETNICA
 - ZAŠTITNI POJAS POSTOJEĆE DRŽAVNE CESTE
 - PJEŠAČKE POVRŠINE
 - JAVNI PARKING

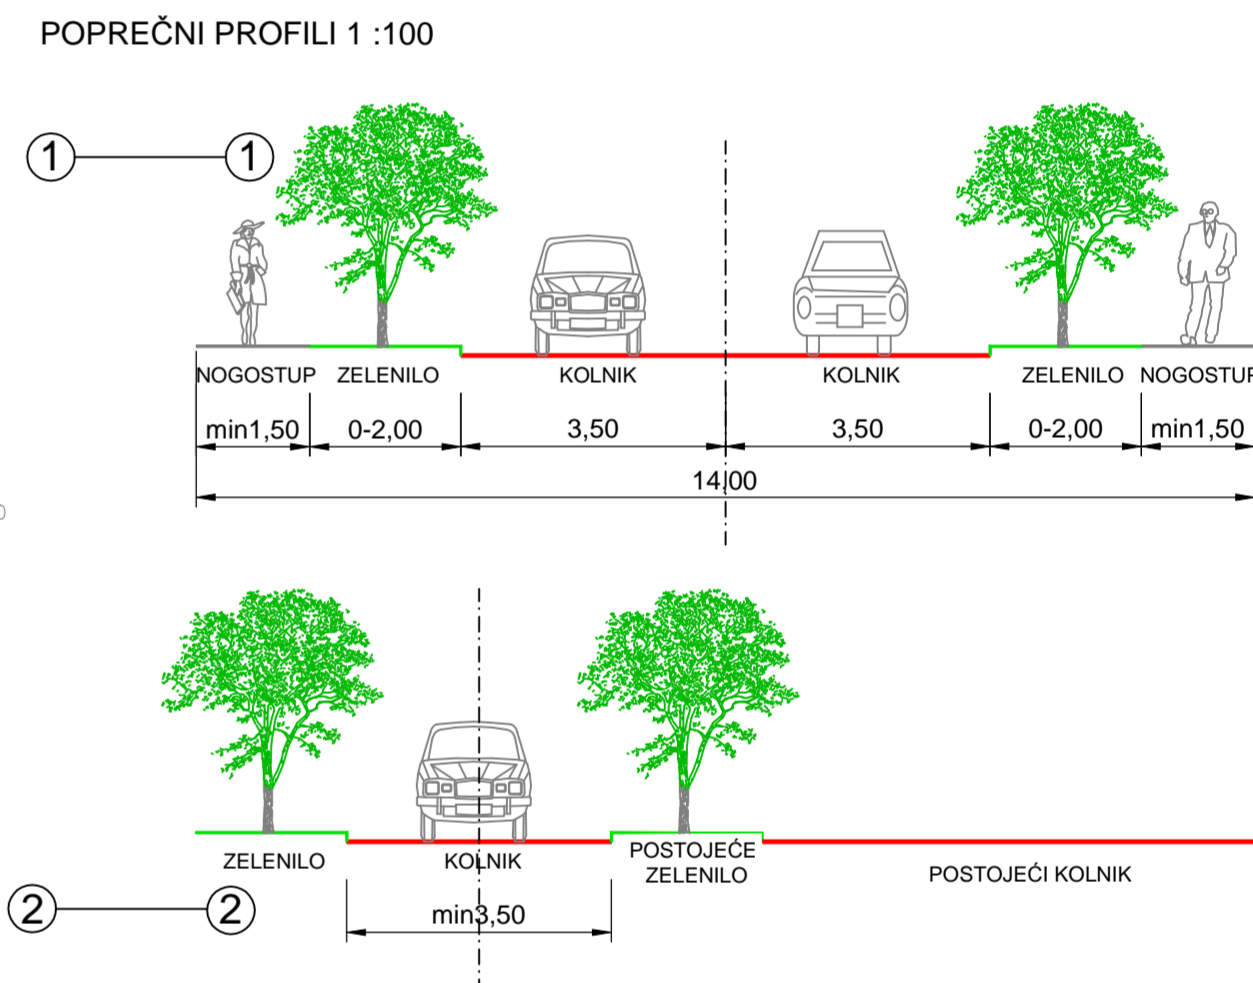

Županija: **ISTARSKA ŽUPANIJA**
Općina: **GRAD POREČ - PARENZO**

Naziv prostornog plana:
Urbanistički plan uređenja "Servisna zona Poreč - područje III"
PROČIŠĆENI TEKST ODREDBI ZA PROVEDBU I GRAFIČKOG DIJELA PROSTORNOG PLANA
"Službeni glasnik Grada Poreča - Parenzo" br.12/10 i 2/22

Naziv kartografskog prikaza: **PROMETNA, ULIČNA I KOMUNALNA INFRASTRUKTURNA MREŽA - Promet**

Broj kartografskog prikaza: **2.1.**

Mjerilo kartografskog prikaza: **1 : 1 000**

Objava pročišćenog teksta odredbi za provedbu (službeno glasilo):
"Službeni glasnik Grada Poreča - Parenzo" br. 2/22

Pravna osoba koja je izradila pročišćeni grafički dio prostornog plana:
Urban Plan j.d.o.o.

Pečat pravne osobe koja je izradila pročišćeni grafički dio prostornog plana:
Broj elab: **U-10/2020** **Jasminka Peharda-Doblanović, dipl.ing.arh.**

Pročišćeni grafički dio prostornog plana izradili:
Eli Mišan, dipl.ing.arh.
Jasminka Peharda-Doblanović, dipl.ing.arh.
Suzana Brnabić, arh.teh.

Pečat predstavničkog tijela:
Predsjednik predstavničkog tijela (ime, prezime i potpis):
Zoran Rabar

Istovjetnost ovog prostornog plana s izvornikom ovjerava (ime, prezime i potpis):
Pečat nadležnog tijela:

