


GRAD POREČ  
K.O. POREČ  
SERVISNA ZONA PODRUČJE III

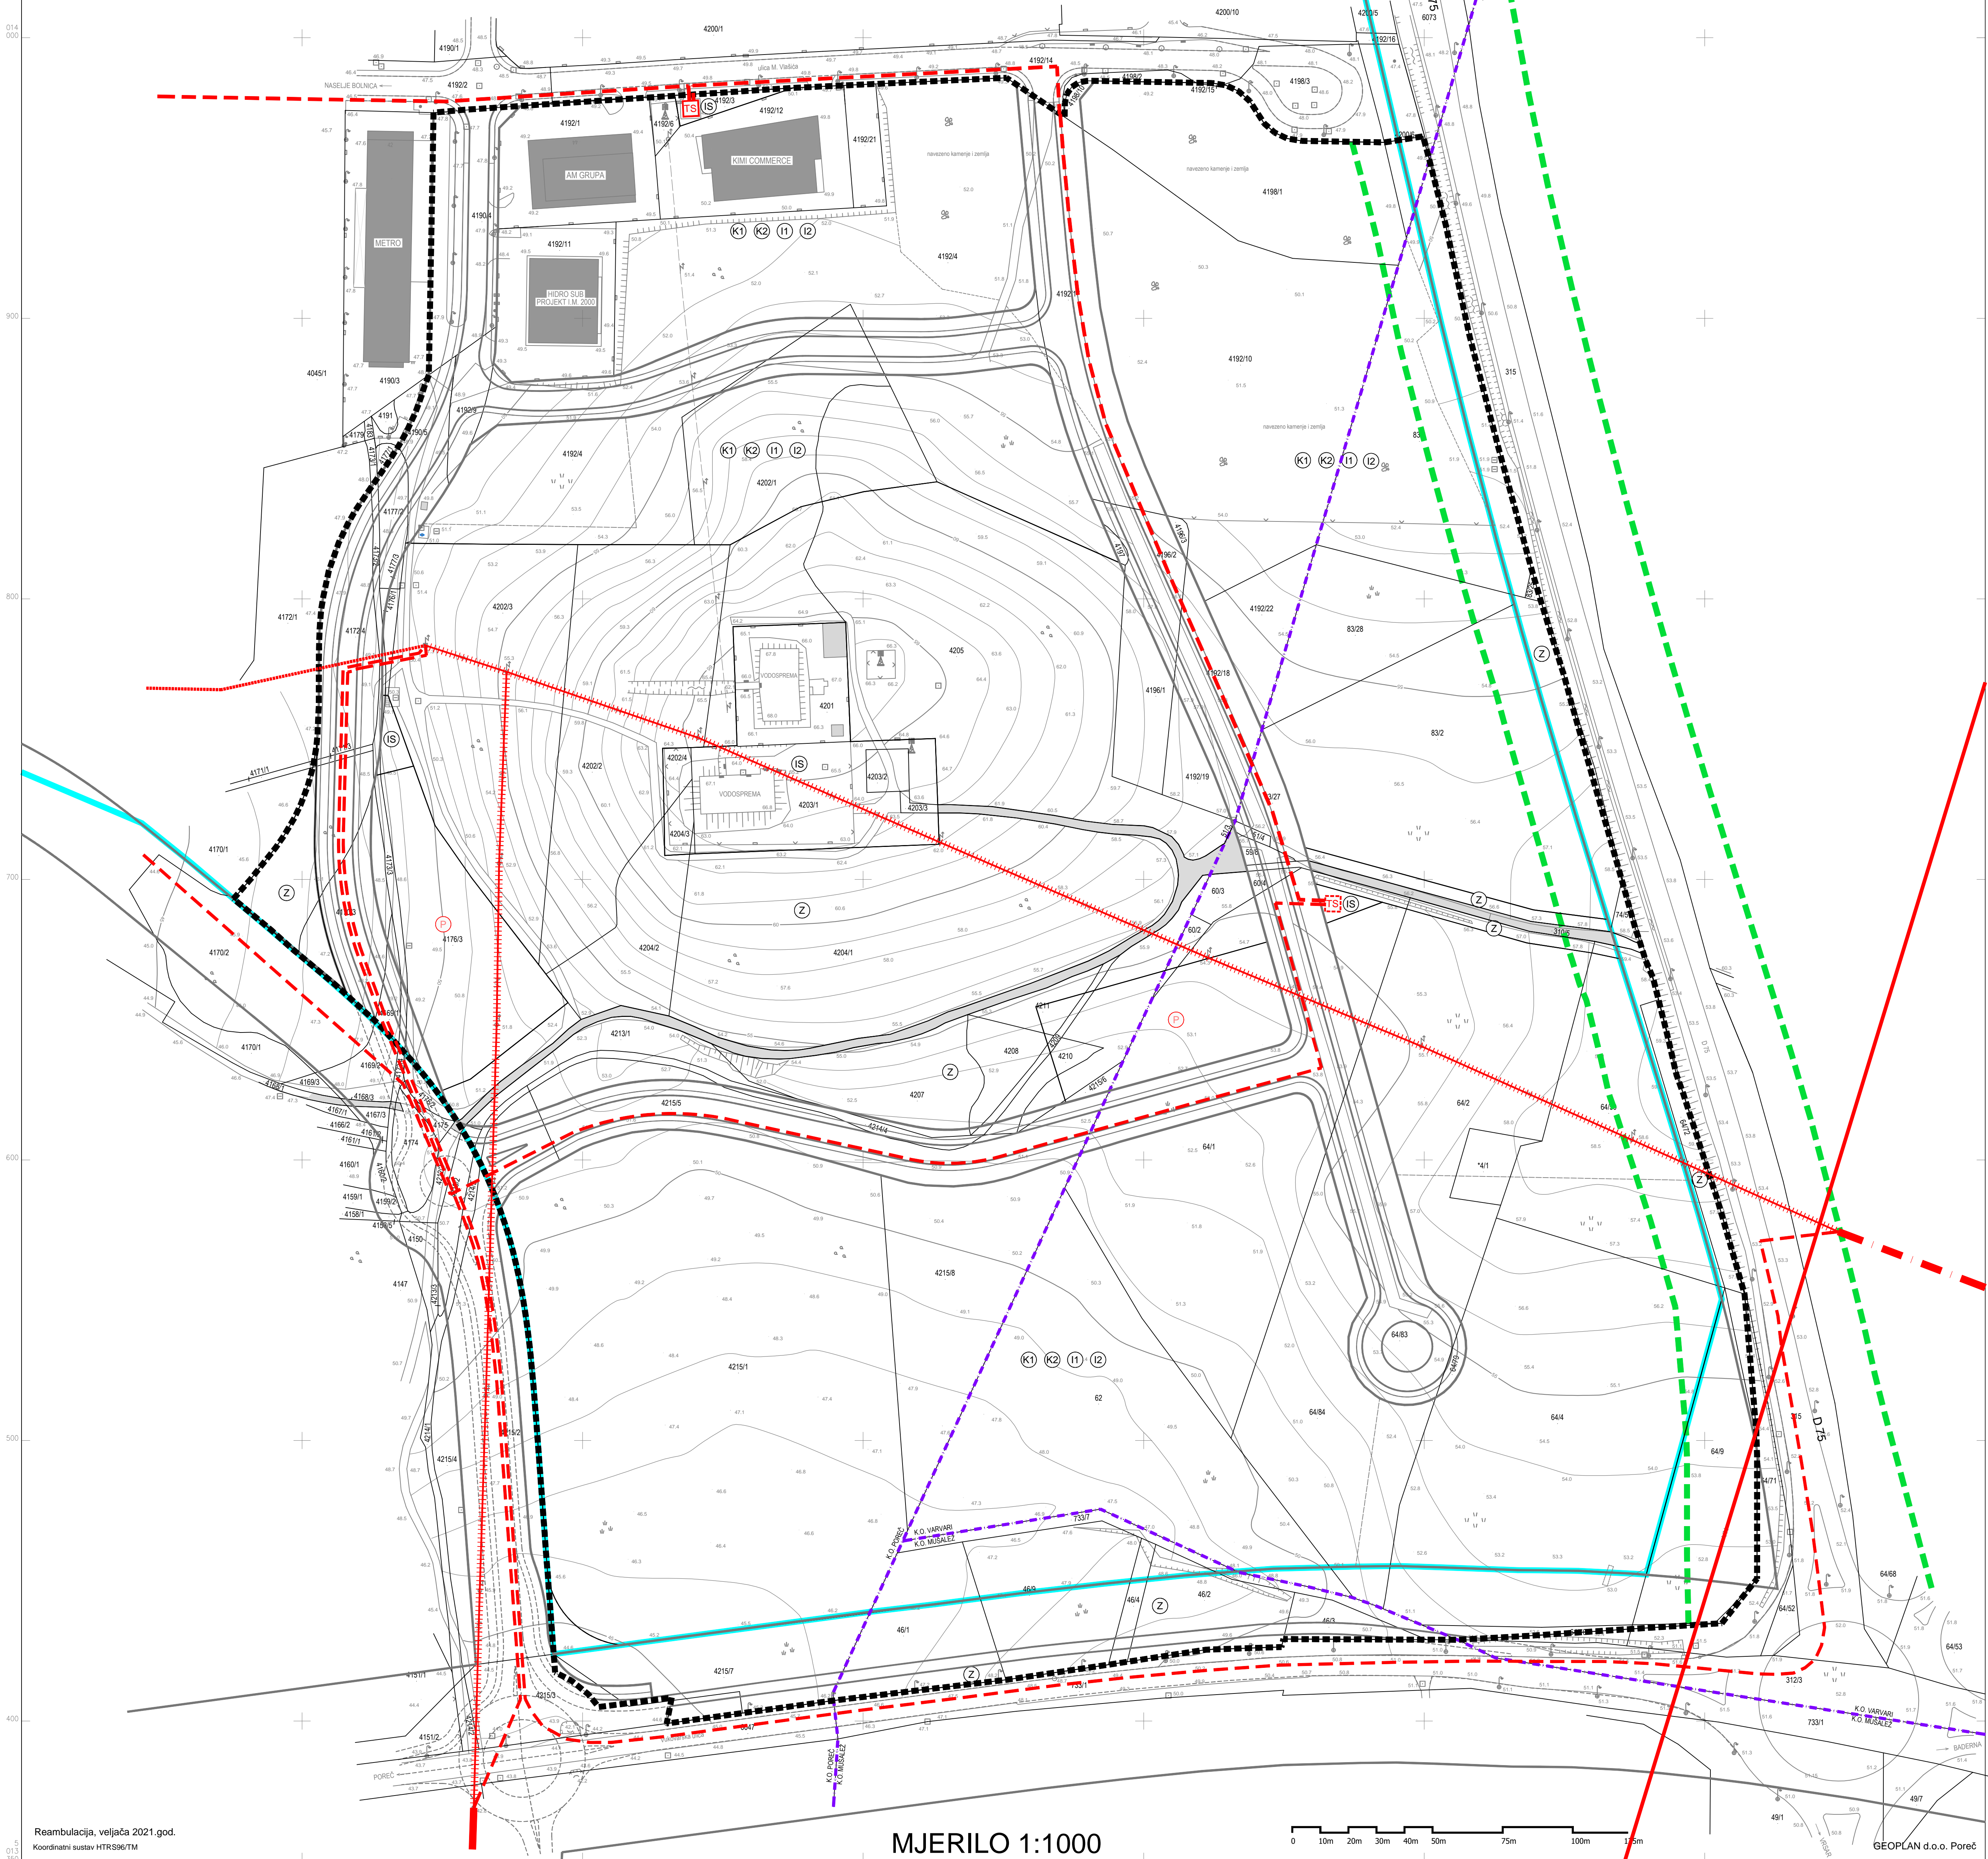

- LEGENDA**
- GRANICA OBUHVATA PLANA
  - GRANICA IZDOJENOG GRADEVINSKOG PODRUČJA IZVAN NASELJA GOSPODARSKE PROIZVODNE NAMJENE "SERVISNA ZONA POREČ"
  - GRANICA KATASTARSKIH OPĆINA
- POVRŠINE ZA RAZVOJ I UREĐENJE NASELJA :**
- GOSPODARSKA - POSLOVNA NAMJENA  
pretežito industrijska - I1, pretežito zanatska - I2  
pretežito uslužna - K1, pretežito trgovačka - K2
  - ZAŠTITNE ZELENE POVRŠINE
  - INFRASTRUKTURNI SUSTAVI
- PROMETNE POVRŠINE**
- KOLNO PJEŠAČKE POVRŠINE
  - KOLNO PJEŠAČKE POVRŠINE IZVAN OBUHVATA PLANA
  - KORIDOR PLANIRANIH PROMETNICA
  - ZAŠTITNI POJAS POSTOJEĆE DRŽAVNE CESTE
  - PJEŠAČKE POVRŠINE
  - JAVNI PARKING
- ELEKTROENERGETIKA - SREDNJI NAPON**
- NADZEMNI 110 kV VOD - POSTOJEĆI
  - NADZEMNI 10(20) kV VOD - POSTOJEĆI
  - UKIDANJE NADZEMNOG VODA
  - PODZEMNI 10(20) kV VOD - POSTOJEĆI
  - PODZEMNI 10(20) kV VOD - PLANIRANI
  - TRAFOSTANICA - POSTOJEĆA
  - TRAFOSTANICA - PLANIRANA

Županija:	ISTARSKA ŽUPANIJA	
Općina:	GRAD POREČ - PARENZO	
Naziv prostornog plana:	<p align="center"><b>Urbanistički plan uređenja "Servisna zona Poreč - područje III"</b> PROČIŠĆENI TEKST ODREDBI ZA PROVEDBU I GRAFIČKOG DIJELA PROSTORNOG PLANA "Službeni glasnik Grada Poreča - Parenzo" br.12/10 i 2/22</p>	
Naziv kartografskog prikaza:	PROMETNA, ULIČNA I KOMUNALNA INFRASTRUKTURNA MREŽA - Elektroenergetika - Srednji napon	
Broj kartografskog prikaza:	2.3.	
Mjerilo kartografskog prikaza:	1 : 1 000	
Objava pročišćenog teksta odredbi za provedbu (službeno glasilo):	"Službeni glasnik Grada Poreča - Parenzo" br. 2/22	
Pravna osoba koja je izradila pročišćeni grafički dio prostornog plana:	Urban Plan j.d.o.o.	
Pečat pravne osobe koja je izradila pročišćeni grafički dio prostornog plana:	Odgovorna osoba (ime, prezime i potpis):	
	Broj elab: U-10/2020	Jasminka Peharda-Doblanović, dipl.ing.arh.
Pročišćeni grafički dio prostornog plana izradili:	Eli Mišan, dipl.ing.arh. Jasminka Peharda-Doblanović, dipl.ing.arh. Suzana Brnabić, arh.teh.	
Pečat predstavničkog tijela:	Predsjednik predstavničkog tijela (ime, prezime i potpis):	
	Zoran Rabar	
Istovjetnost ovog prostornog plana s izvornikom ovjerava (ime, prezime i potpis):	Pečat nadležnog tijela:	

