



# URBANISTIČKI PLAN UREĐENJA NASELJA VARVARI - ST. LINDI

PROČIŠĆENI TEKST ODREDBI ZA PROVOĐENJE I GRAFIČKOG  
DIJELA PROSTORNOG PLANA  
"Službeni glasnik Grada Poreča" br. 12/11 i 04/17

Naziv kartografskog prikaza:

**PROMETNA, ULIČNA I KOMUNALNA INFRASTRUKTURNA MREŽA  
PROMET**

Broj kartografskog prikaza:

2.1.

Mjerilo kartografskog prikaza:

M 1:2000

Objava pročišćenog teksta odredbi za provođenje (službeno glasilo): "Službeni glasnik Grada Poreča" br. 05/17

Pravna osoba/tijelo koje je izradila pročišćeni grafički dio prostornog plana:

"AD"d.o.o. Pula

Broj elaborata: 54311/15

Godina izrade: 2017

Pečat pravne osobe/tijela koje je izradilo plan:

Odgovorna osoba:  
Davor Matticchio, dipl.ing.arh.

Pročišćeni grafički dio prostornog plana izradili:

1. Davor Matticchio, dipl.ing.arh.
2. Dragana Rogošić, mag.ing.arch.


Pečat predstavničkog tijela:

Predsjednik predstavničkog tijela:

Adriano Jakus

Istovjetnost ovog prostornog plana s izvornikom ovjerava:

Pečat nadležnog tijela:

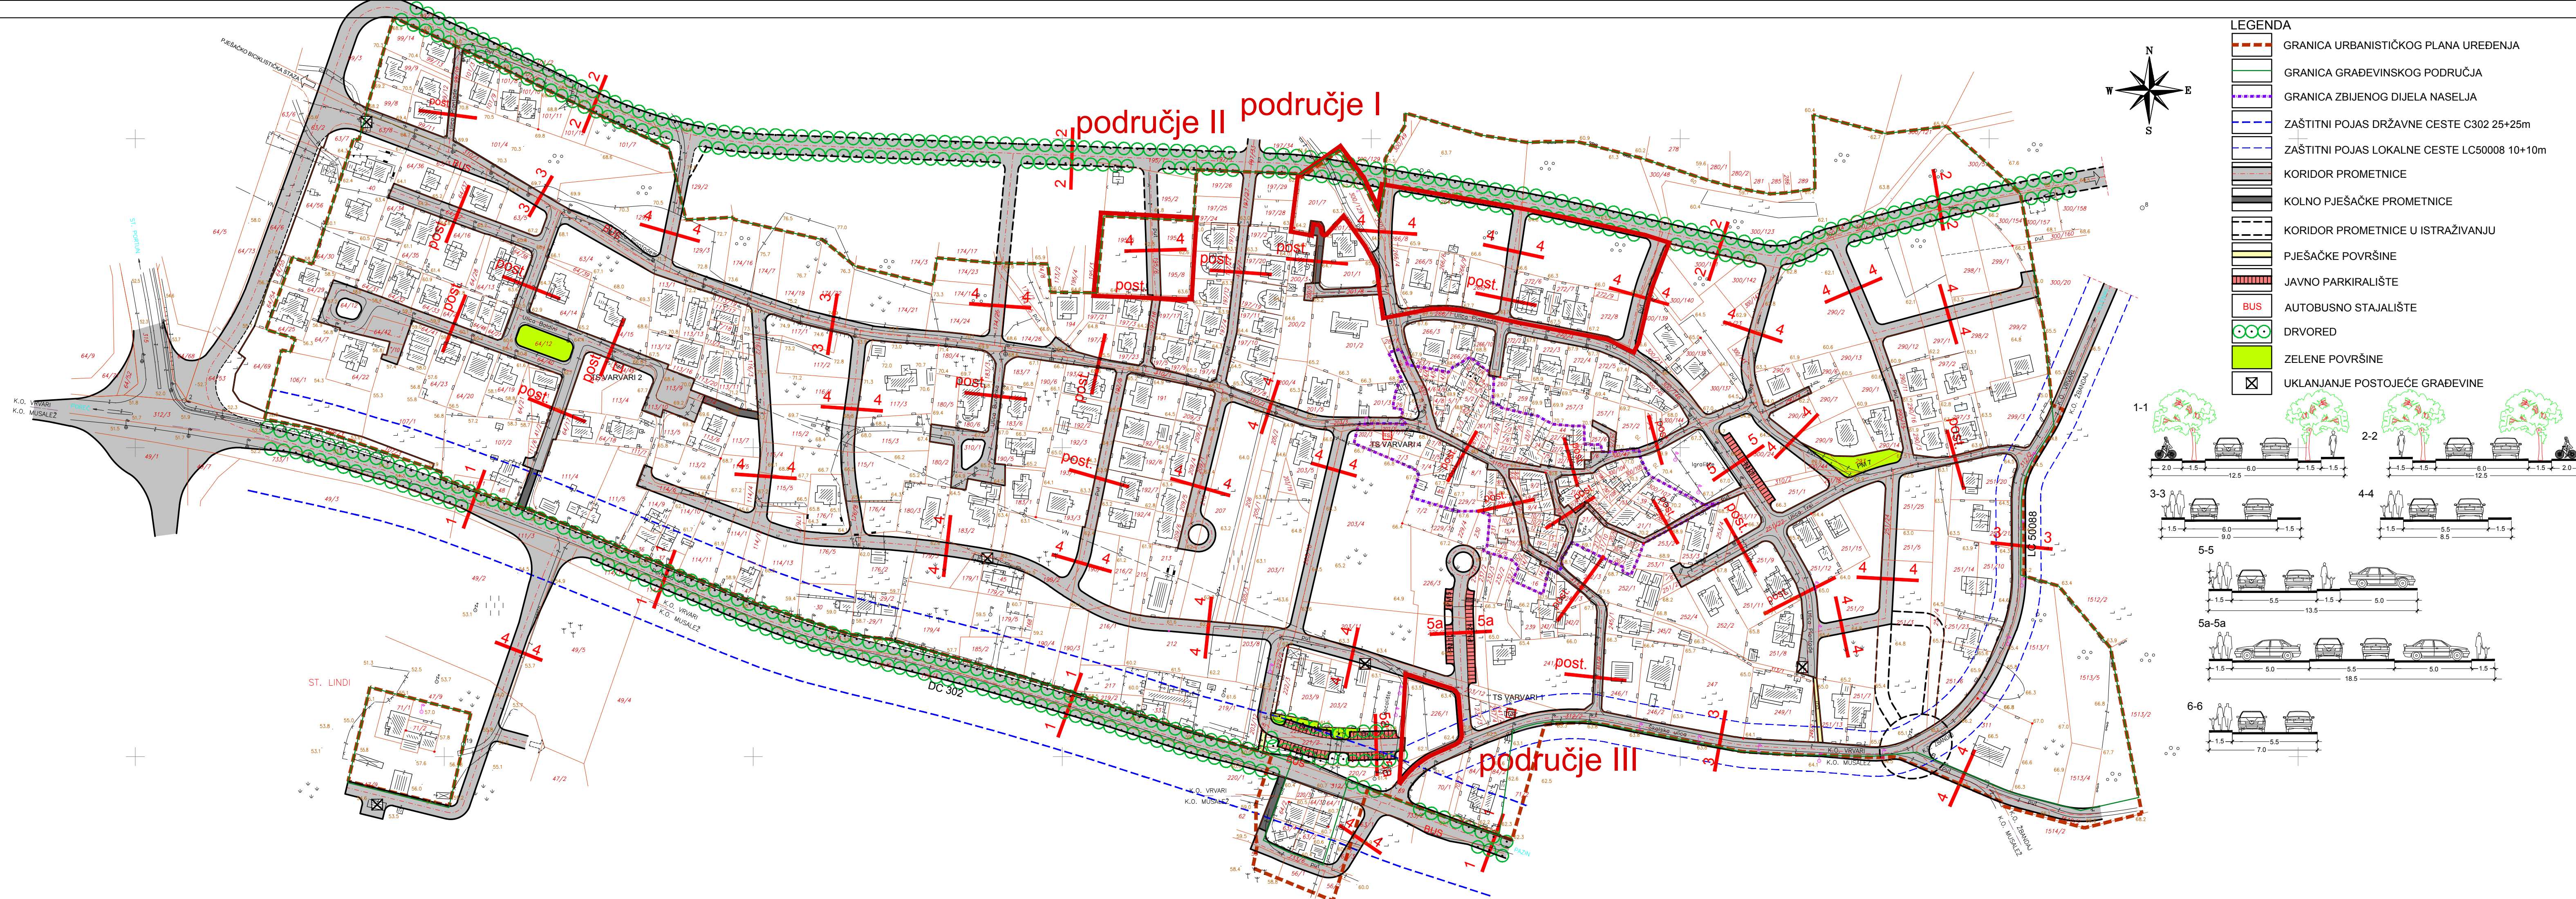

- LEGENDA**
- GRANICA URBANISTIČKOG PLANA UREĐENJA
  - GRANICA GRAĐEVINSKOG PODRUČJA
  - GRANICA ZBIJENOG DIJELA NASELJA
  - ZAŠTITNI POJAS DRŽAVNE CESTE C302 25+25m
  - ZAŠTITNI POJAS LOKALNE CESTE LC50008 10+10m
  - KORIDOR PROMETNICE
  - KOLNO PJEŠAČKE PROMETNICE
  - KORIDOR PROMETNICE U ISTRAŽIVANJU
  - PJEŠAČKE POVRŠINE
  - JAVNO PARKIRALIŠTE
  - BUS
  - DRVORED
  - ZELENE POVRŠINE
  - UKLANJANJE POSTOJEĆE GRAĐEVINE

