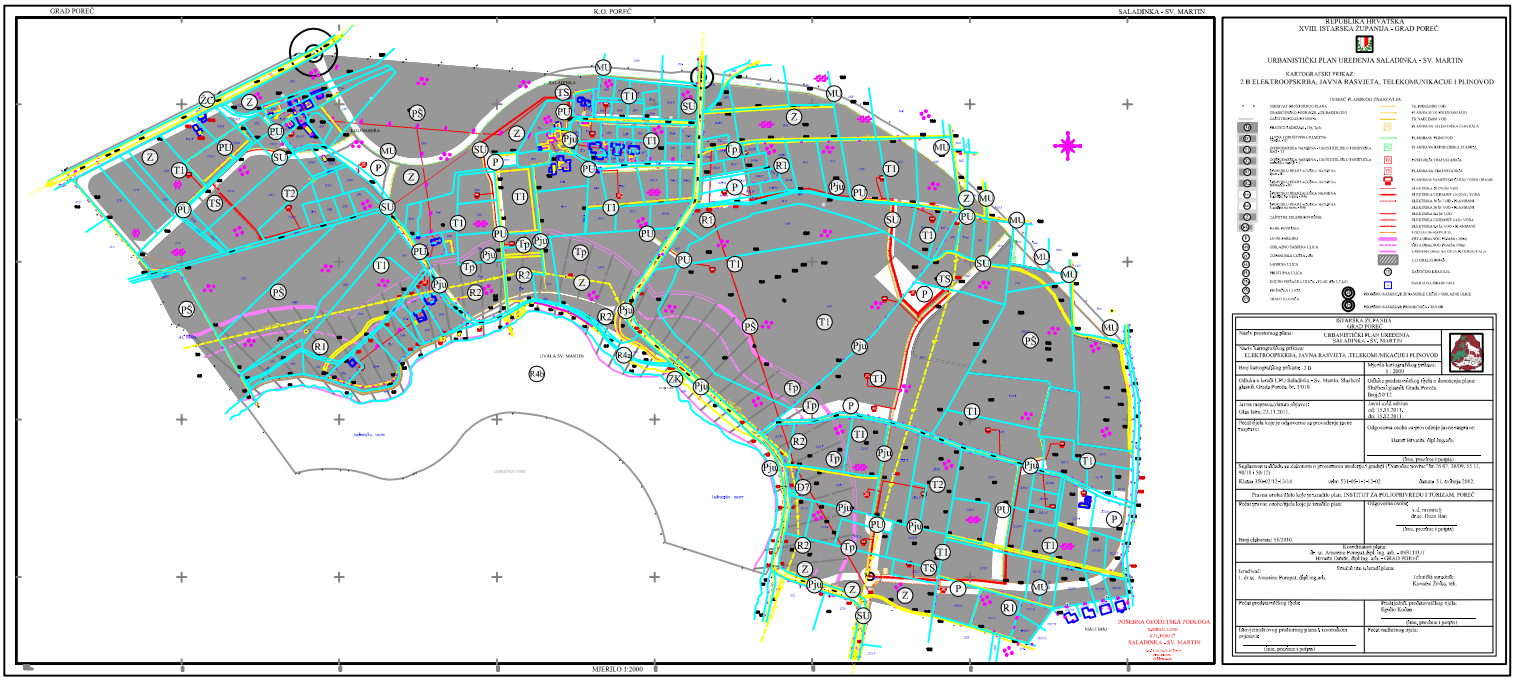

REPUBLIKA HRVATSKA
XVIII. ISTARSKA ŽUPANIJA - GRAD POREČ

URBANISTIČKI PLAN UREĐENJA SALADINKA - SV. MARTIN

KARTOGRAFSKI PRIKAZ:
2.B ELEKTROOPSKRBA, JAVNA RASVJETA, TELEKOMUNIKACIJE I PLINOVOD

ISTARSKA ŽUPANIJA GRAD POREČ	
Naziv prostornog plana:	URBANISTIČKI PLAN UREĐENJA SALADINKA - SV. MARTIN
Naziv kartografskog prikaza:	ELEKTROOPSKRBA, JAVNA RASVJETA, TELEKOMUNIKACIJE I PLINOVOD
Broj kartografskog prikaza: 2.B	Mjerilo kartografskog prikaza: 1: 2000
Odluka o izradi UPU Saladinka - Sv. Martin, Službeni glasnik Grada Poreča, br. 2/10.	Odluka predstavničkog tijela o donošenju plana: Službeni glasnik Grada Poreča Broj:2/12
Javna rasprava (datum objave): Oglas kim. 23.11.2011.	Javni uvid održan od: do: 15.03.2012.
Pečat tijela koje je odgovorno za provedbu javne rasprave:	Odgovorna osoba za provedbu javne rasprave: Ilarije Ivrande, dipl.ing.arh.
	(ime, prezime i potpis)
Suglasnost u skladu sa Zakonom o prostornom uređenju i gradnji ("Narodne novine" br. 76/07, 38/09, 55/11, 90/11 i 50/12):	
Klasa: 350-02/12-01/0014	ur.br: 531-05-1-1-1-3-02 Zadarska 31. 10.Srpja 2012.
Pravna osoba čija je ovlaštenja plan: INSTITUT ZA POLJOPRIVREDU I TURIZAM, POREČ	
Pečat tijela/osobe ovlaštenog koje je izradilo plan:	Odgovorna osoba: d. f. znanstv.) dr.sc. Dean Ban
Broj elaborata: 11/2010.	(ime, prezime i potpis)
	Koordinator plana: Dr. sc. Arsenio Pompei, dipl. ing. arh. - INSTITUT Hrvoje Dešić, dipl.ing. arh. - GRAD POREČ
Istražni: - dr.sc. Arsenio Pompei, dipl.ing.arh.	Stručni tim ocjenjivačkog povjerenstva: Članovi povjerenstva: Ognjen Kuhar, mr.
Pečat predstavničkog tijela:	Predsjednik predstavničkog tijela: Ognjen Kuhar
	(ime, prezime i potpis)
Ako je izradi ovog prostornog plana prethodilo stručno mišljenje:	Pečat radnog tijela:
(broj, datum i potpis)	

POSEBNA GEODETSKA PODLOGA
MJERILO 1:2000
K.O. POREČ
SALADINKA - SV. MARTIN