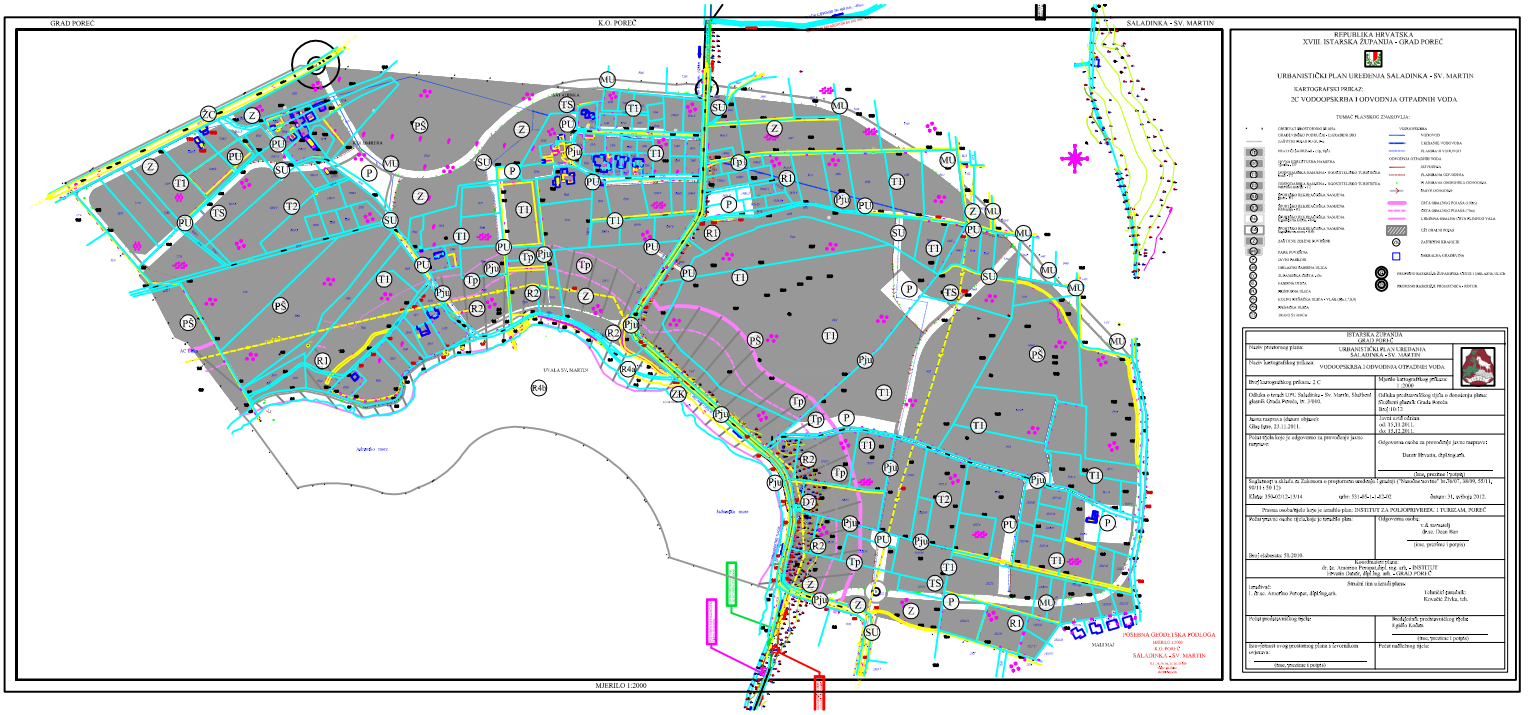

REPUBLIKA HRVATSKA
XVIII. ISTARSKA ŽUPANIJA - GRAD POREČ

URBANISTIČKI PLAN UREĐENJA SALADINKA - SV. MARTIN

KARTOGRAFSKI PRIKAZ:
2C VODOOPSKRBA I ODVODNJA OTPADNIH VODA

TUMAČ PLANSKOG ZNAKOVLJA:

ISTARSKA ŽUPANIJA
GRAD POREČ

Naziv prostornog plana:	URBANISTIČKI PLAN UREĐENJA SALADINKA - SV. MARTIN
Naziv kartografskog prikaza:	VODOOPSKRBA I ODVODNJA OTPADNIH VODA
Broj kartografskog prikaza: 2 C	Mjerilo kartografskog prikaza: 1:2000
Odluka o izradi UPU Saladinka - Sv. Martin, službeni glasnik Grada Poreča, br. 10/01	Odluka predstavničkog tijela o donošenju plana: Službeni glasnik Grada Poreča Broj: 10/12
Javna rasprava (datum objave): Objava: ljeto, 23.11.2011.	Javni uvid (datum): od: 31.01.2011. do: 14.02.2011.
Pečat tijela koje je odgovorno za provođenje javne rasprave:	Odgovorna osoba za provođenje javne rasprave: Dario Hrvatin, dipl.ing.arh. (Ime, prezime i potpis)
Suglasnost u skladu sa Zakonom o prostornom uređenju i gradnji (Narodne novine: 76/07., 38/09., 55/11., 90/11., 50/12.): Klasa: 350-02/12-3/314	upis: 531-05-1-1-12-20 Sunja: 31. siječnja 2012.
Pravna osoba tijela koje je izradilo plan: INSTITUT ZA POLJOPRIVREDU I TURIZAM, POREČ	
Pečat pravne osobe tijela koje je izradilo plan:	Odgovorna osoba: v. d. ravnatelj Dr.sc. Dean Ban (Ime, prezime i potpis)
Broj elaborata: 53/2010.	Stručni tim u izradi plana: Voditelj izrade: dr. sc. Arsenio Pernarčić, dipl. ing. arh. - INSTITUT Istraživač: dipl. ing. arh. - GRAD PLAN d.o.o.
Pečat predstavničkog tijela:	Predsjednik predstavničkog tijela: Ognjen Kuhar (Ime, prezime i potpis)
Klasa oznaka ovog prostornog plana u očevidniku:	Pečat nadležnog tijela: (Ime, prezime i potpis)