



DETALJNI PLAN UREĐENJA SERVISNA ZONA POREČ - područje I

PROMETNA, TELEKOMUNIKACIJSKA I KOMUNALNA
INFRASTRUKTURNA MREŽA
VODNOGOSPODARSKI SUSTAV

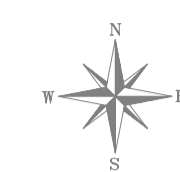

Izradio: GEOPLAN d.o.o. Poreč
REAMBULACIJA: rujna 2005. godine
MJERILO: 1:1000

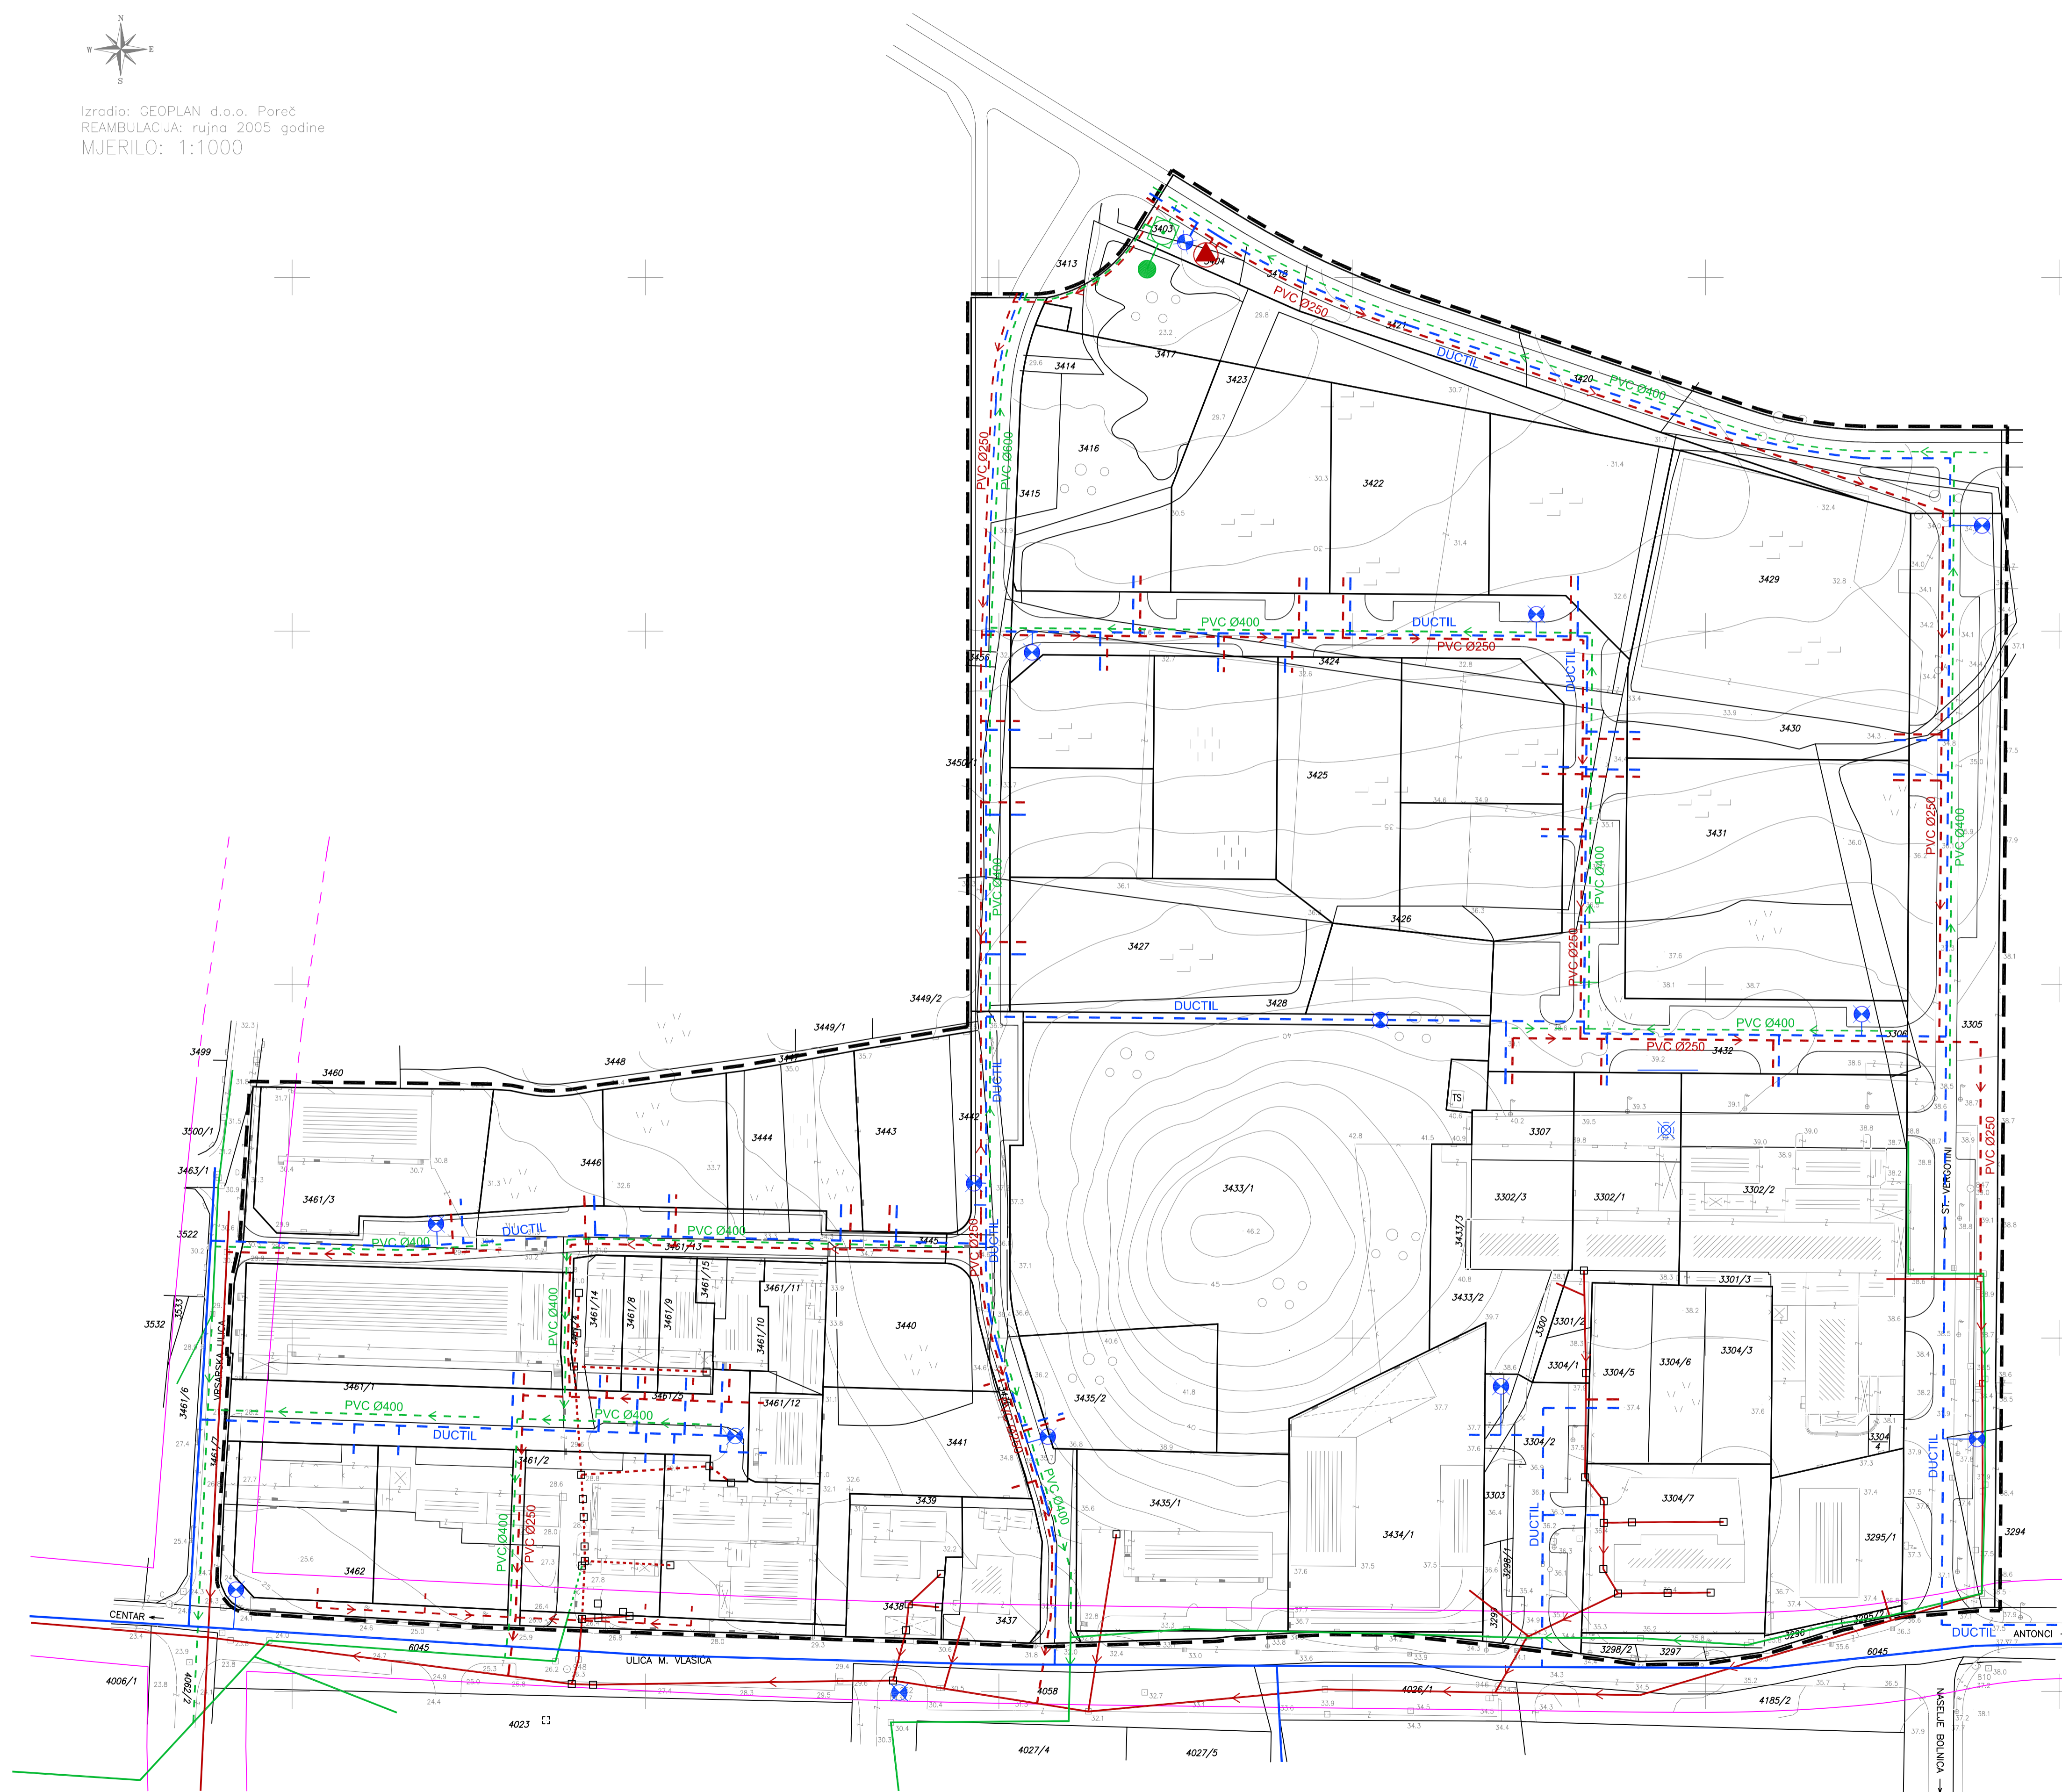

LEGENDA

- GRANICA OBUHVATA
DETALJNOG PLANA UREĐENJA
- GRANICA POSTOJEĆE
KATASTARSKE ČESTICE
- GRANICA PLANIRANE
GRADEVNE ČESTICE
- GRANICA KORIDORA SABIRNE ULICE
PREMA GUP-u GRADA POREČA

VODOOPSKRBA

- POSTOJEĆI VODOVOD
- PLANIRANI VODOVOD
- POSTOJEĆI PODZEMNI
(NADZEMNI) HIDRANT
- POSTOJEĆI HIDRANT - UKIDA SE
- PLANIRANI
NADZEMNI HIDRANT
- DUCTIL OPIS

ODVODNJA OTPADNIH VODA

- FEKALNA KANALIZACIJA
- FEKALNA KANALIZACIJA
UKIDA SE
- PLANIRANE CIJEVI
FEKALNE KANALIZACIJE
- SMJER ODVODNJE
- PLANIRANA TLAČNA
CRPNA STANICA
- OBORINSKA KANALIZACIJA
- OBORINSKA KANALIZACIJA
UKIDA SE
- PLANIRANE CIJEVI
OBORINSKE KANALIZACIJE
- SMJER ODVODNJE
- PVC Ø250 OPIS
- PVC Ø400 OPIS
- UREĐAJ ZA PROČIŠĆAVANJE
- ISPUST

SPOLJAŠNJA VODOVODNA OGRANAK "VS FAZINKA - VS VEŽNAVER"
KOJI JE PLANIRAN GLAVNIM PROJEKTOM BR. 102/08
IZRAĐENOM OD MNTJE PROJEKT D.O.O. PULA

| | | | |
|--|---|---|---|
| Županija Istarska Grad Poreč | | Prava osoba koja je izradila plan: PLANIS d.o.o. Poreč, Pazinska 31 | |
| Naziv prostornog plana: DETALJNI PLAN UREĐENJA SERVISNA ZONA POREČ - područje I | | Pečat: | Direktor: |
| Naziv kartografskog prikaza: PROMETNA, TELEKOMUNIKACIJSKA I KOMUNALNA INFRASTRUKTURNA MREŽA VODNOGOSPODARSKI SUSTAV | | Koordinator plana: Damir Hrvatin, dipl.ing.arh. Marina Kalogjera, dipl. ing. arh. | Zdravko Petanjek (ime, prezime i potpis) |
| Broj kartografskog prikaza: ZC | Mjerilo kartografskog prikaza: 1 : 1000 | Datum izrade plana: 2005 - 2008 | Broj elaborata: 34/05 |
| Program mjera za unapređenje stanja u prostoru (službeno glasilo): Službeni glasnik Grada Poreča br. 18/05 i 18/06 | Odluka predstavničkog tijela o donošenju plana (službeno glasilo): Službeni glasnik Grada Poreča br. 04/08 | Suradnici: Zdravko Petanjek, ing. Alen Corović dipl.ing.grad. | Pečat predstavničkog tijela: |
| Javna rasprava (datum objave): 1. 11.05.2006. 2. 22.09.2007. | Javni uvid održan: 1. 18.05. - 17.06.2006. 2. 29.09. - 15.10.2007. | Datum izrade plana: 2005 - 2008 | Pečat nadležnog tijela: |
| Pečat tijela odgovornog za provođenje javne rasprave: | Odgovorna osoba za provođenje javne rasprave: Damir Hrvatin, dipl.ing.arh. (ime, prezime i potpis) | Izvjestajnost ovog prostornog plana s izornikom ovjerava: | Predsjednik predstavničkog tijela: Edidjo Kodan (ime, prezime i potpis) |
| Suglasnost na plan prema članku 45a. Zakona o prostornom uređenju (Narodne novine, br.30/04, 68/08, 61/00, 32/02 i 100/04) u vezi s člankom 325. Zakona o prostornom uređenju i gradnji (Narodne novine, br. 76/07). Broj suglasnosti: Misa: 350-02/08-04/176 ur. broj: 531-08-08-02 | datum: 15.05.2008. | | |