
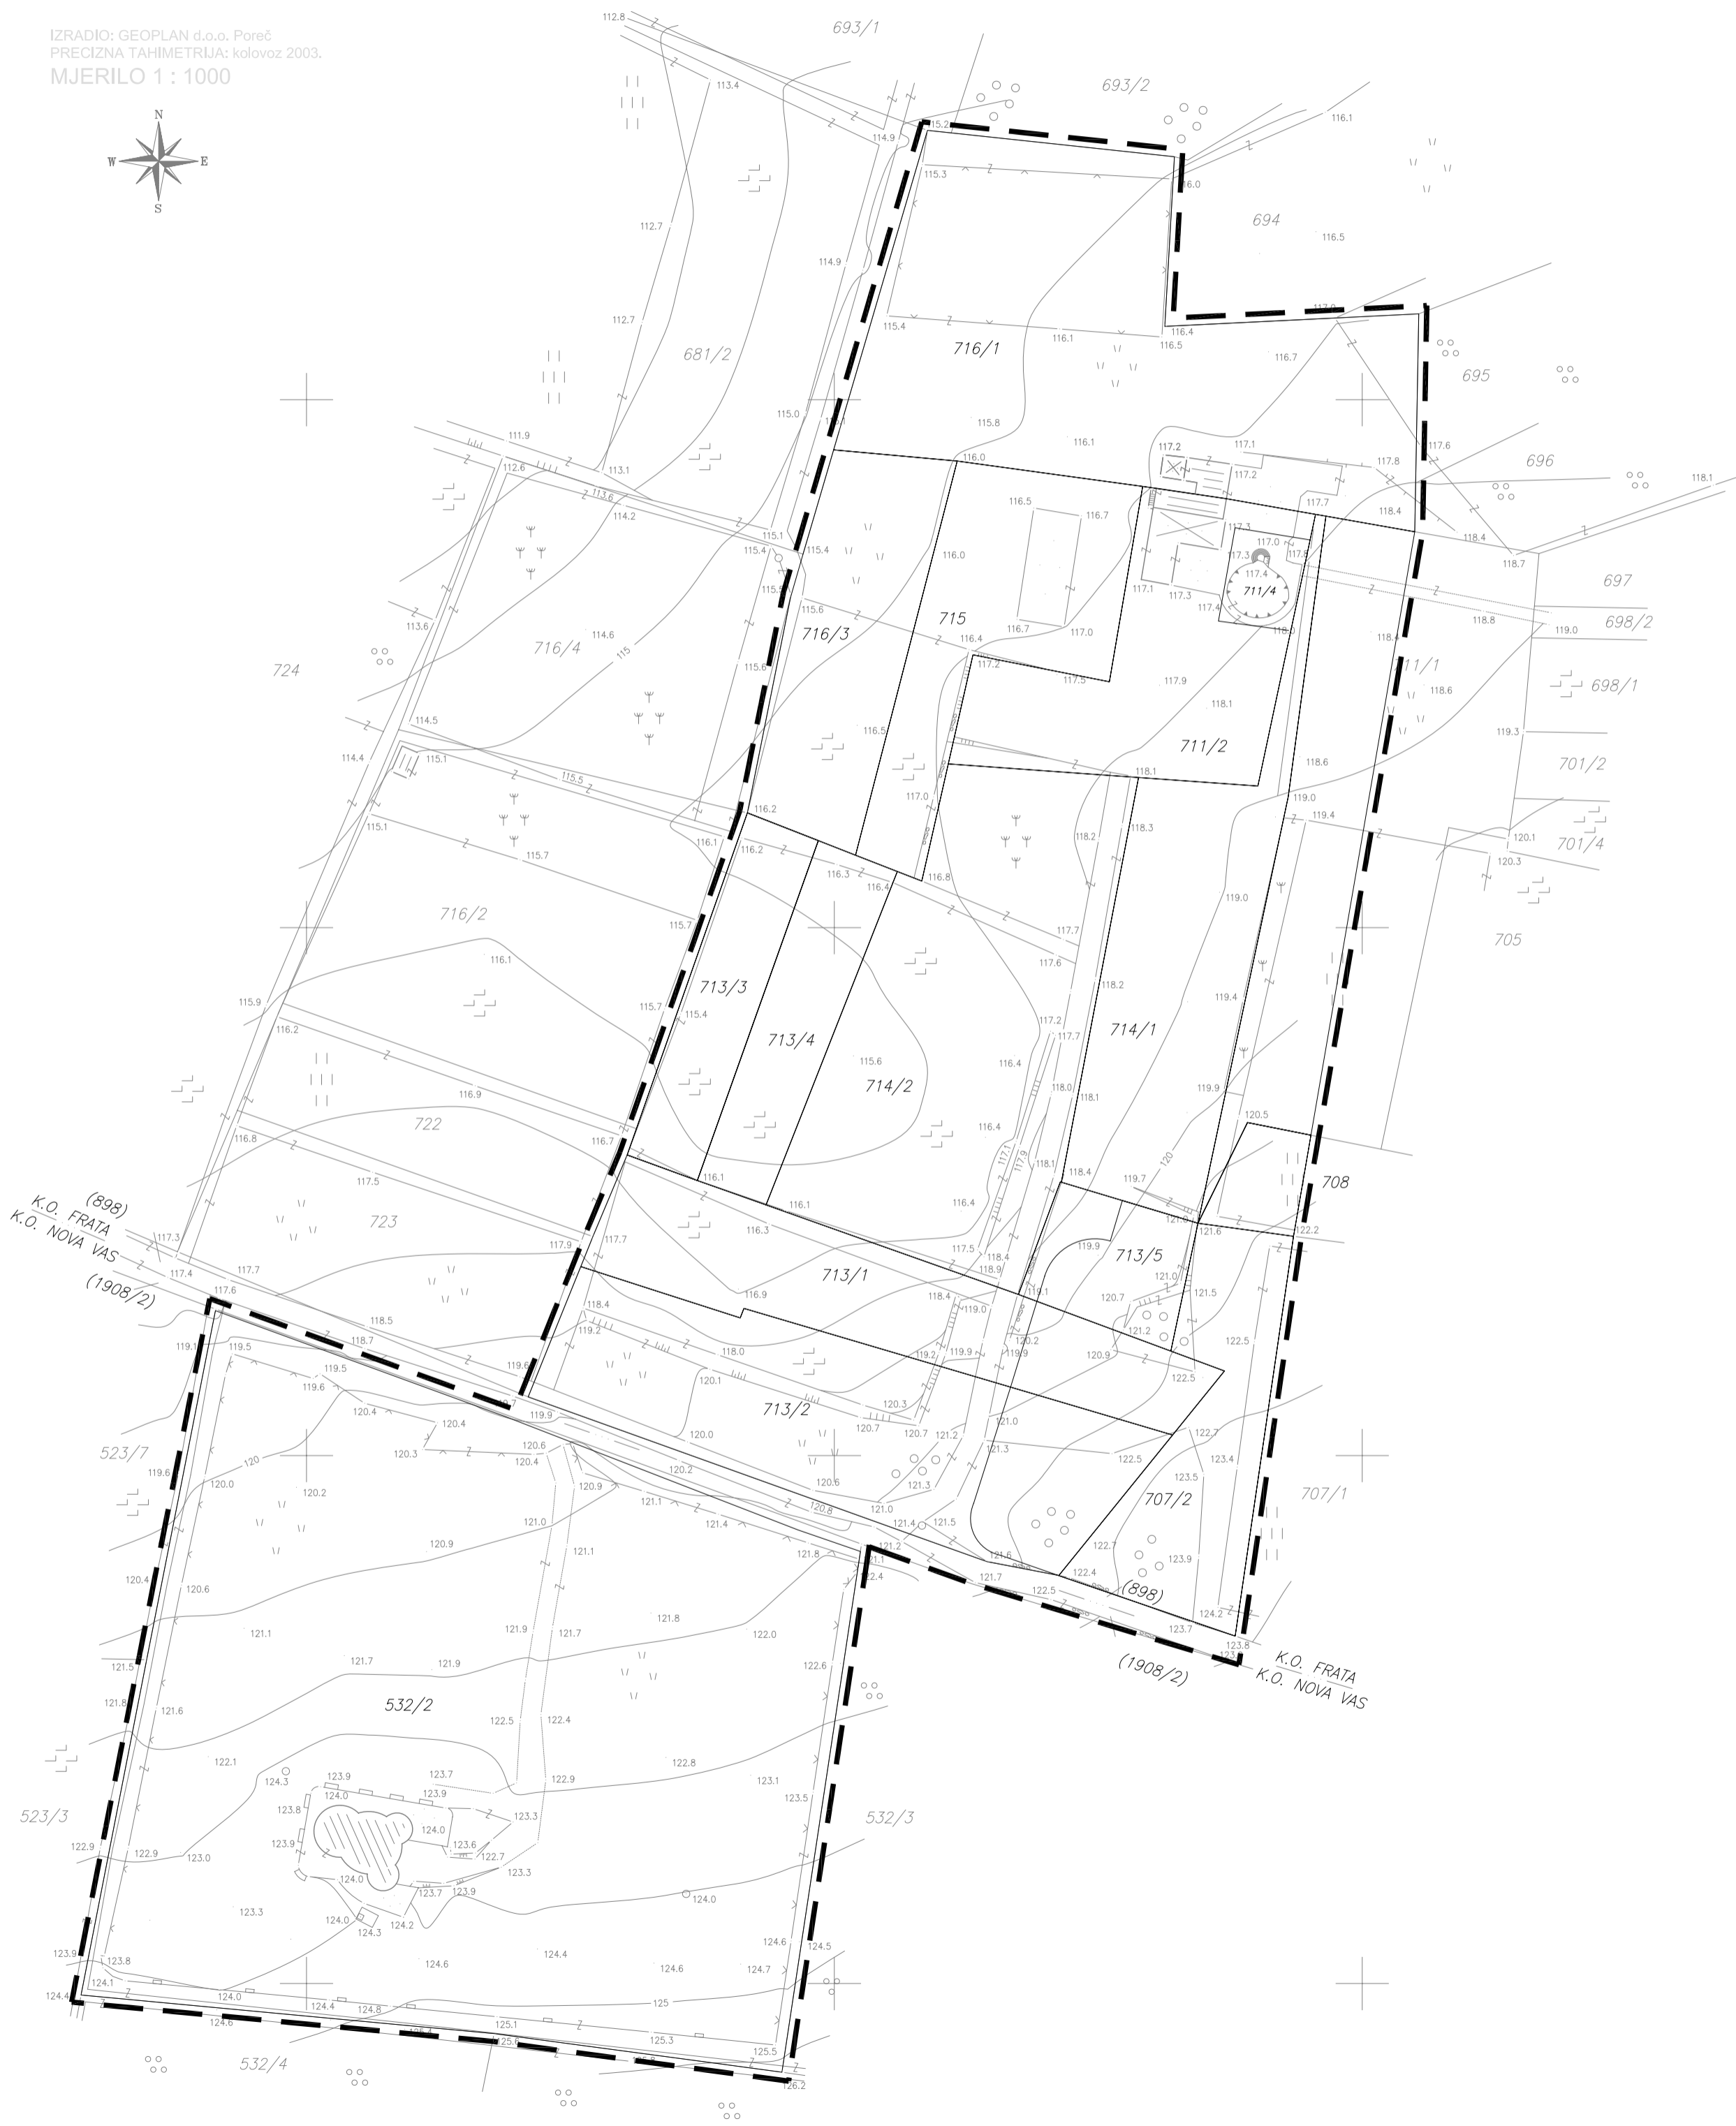


# DETALJNI PLAN UREĐENJA JAMA BAREDINE

## OBUHVAT PLANA NA GEODETSKO - KATASTARSKOJ PODLOZI

IZRADIO: GEOPLAN d.o.o. Poreč  
PRECIZNA TAHIMETRIJA: kolovoz 2003.  
MJERILO 1 : 1000

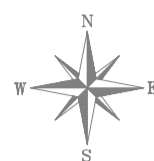

### LEGENDA

- GRANICA OBUHVATA DETALJNOG PLANA UREĐENJA
- GRANICA GRAĐEVNE ČESTICE

Županija Istarska Grad Poreč		Pravna osoba koja je izradila plan: <b>PLANIS d.o.o. Poreč, Pazinska 31</b>	
Naziv prostornog plana: <b>DETALJNI PLAN UREĐENJA JAMA BAREDINE</b>		Pečat:	Direktor:  <b>Zdravko Petanjek</b> (ime, prezime i potpis)
Naziv kartografskog prikaza: OBUHVAT PLANA NA GEODETSKO - KATASTARSKOJ PODLOZI		Zdravko Petanjek	
Broj kartografskog prikaza: <b>0</b>	Mjerilo kartografskog prikaza: <b>1 : 1000</b>	Koordinator plana: Damir Hrvatin, dipl.ing.arh. Marina Kalogjera, dipl. ing. arh.	Voditelj izrade plana:  Marina Kalogjera, dipl. ing. arh.
Program mjera za unapređenje stanja u prostoru (službeno glasilo): Službeni glasnik Grada Poreča br.: <b>18/05</b>	Odluka predstavničkog tijela o donošenju plana (službeno glasilo): Službeni glasnik Grada Poreča br.: <b>23/06</b>	Stručni tim za izradu plana: Zdravko Petanjek, ing. Alen Corović dipl.ing.grad.	
Javna rasprava (datum objave): <b>28.03.2006.</b>	Javni uvid održan: <b>06.04.2006. - 06.05.2006.</b>	Datum izrade plana: <b>2005. - 2006.</b>	Broj elaborata: <b>17/05</b>
Pečat tijela odgovornog za provođenje javne rasprave:	Odgovorna osoba za provođenje javne rasprave:  <b>Damir Hrvatin dipl.ing.arh.</b> (ime, prezime i potpis)	Pečat nadležnog tijela:	Pečat predstavničkog tijela:
Suglasnost na plan prema članku 24. Zakona o prostornom uređenju (N.N. br.30/94, 68/98, 61/00, 32/02, 100/04) broj suglasnosti i klasa: ur. broj:	datum:	Istovjetnost ovog prostornog plana s izvornikom ovjerava:  (ime, prezime i potpis)	Predsjednik predstavničkog tijela:  <b>Edidjo Kodan</b> (ime, prezime i potpis)