
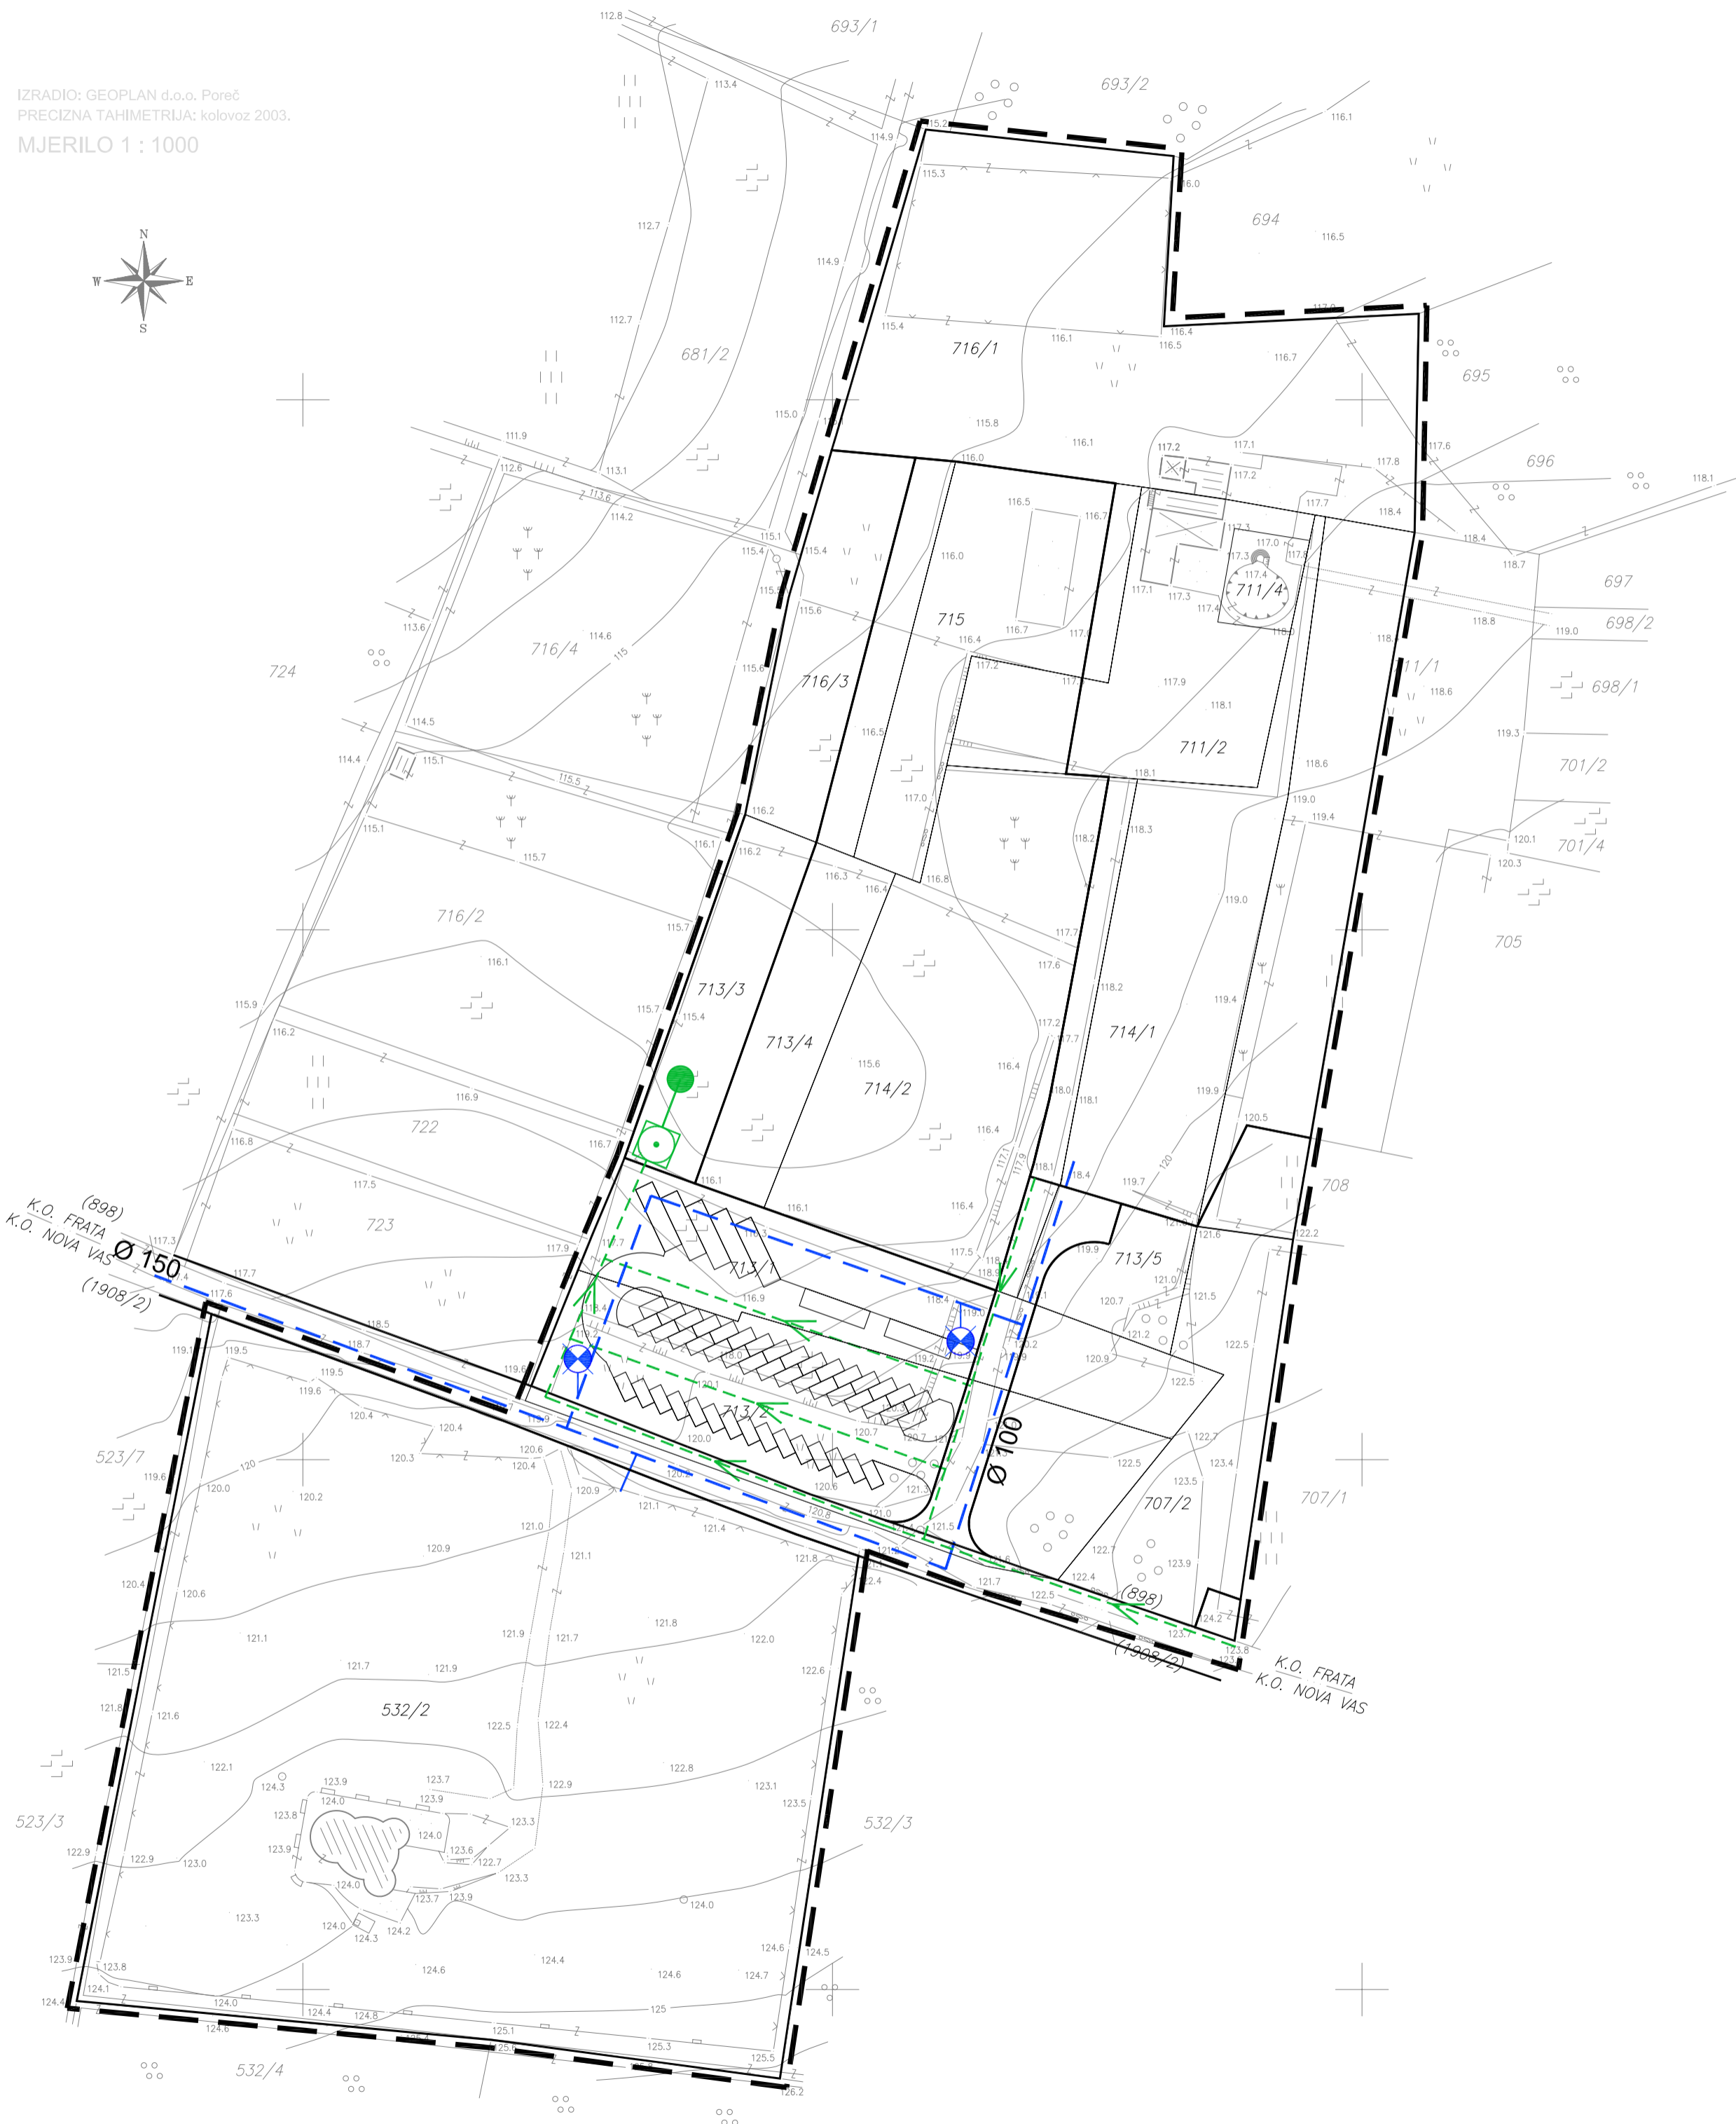


DETALJNI PLAN UREĐENJA JAMA BAREDINE

IZRADIO: GEOPLAN d.o.o. Poreč
PRECIZNA TAHIMETRIJA: kolovoz 2003.
MJERILO 1 : 1000

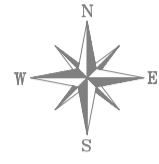

PROMETNA, TELEKOMUNIKACIJSKA I KOMUNALNA INFRASTRUKTURA VODNOSPODARSKI SUSTAV

LEGENDA

- GRANICA OBUHVATA
DETALJNOG PLANA UREĐENJA
- GRANICA POSTOJEĆE
KATASTARSKE ČESTICE
- GRANICA PLANIRANE
GRAĐEVNE ČESTICE

VODNOSPODARSKI SUSTAV

VODOOPSKRBA

- PLANIRANI CJEVOVOD
- PLANIRANI NADZEMNI HIDRANT

ODVODNJA OTPADNIH VODA

- PLANIRANE CIJEVI OBORINSKE KANALIZACIJE
- UREDAJ ZA PROČIŠĆAVANJE
- ISPUST

Županija Istarska Grad Poreč		Pravna osoba koja je izradila plan: PLANIS d.o.o. Poreč, Pazinska 31	
Naziv prostornog plana: DETALJNI PLAN UREĐENJA JAMA BAREDINE		Pečat:	Direktor: <div style="text-align: right;"> Zdravko Petanjek (ime, prezime i potpis) </div>
Naziv kartografskog prikaza: PROMETNA, TELEKOMUNIKACIJSKA I KOMUNALNA INFRASTRUKTURA VODNOSPODARSKI SUSTAV		Datum izrade plana: 2005. - 2006.	
Broj kartografskog prikaza: 2C	Mjerilo kartografskog prikaza: 1 : 1000	Koordinator plana: Damir Hrvatin, dipl.ing.arh. Marina Kalogjera, dipl. ing. arh.	Voditelj izrade plana: Marina Kalogjera, dipl. ing. arh.
Program mjera za unapređenje stanja u prostoru (službeno glasilo): Službeni glasnik Grada Poreča br.: 18/05		Odluka predstavničkog tijela o donošenju plana (službeno glasilo): Službeni glasnik Grada Poreča br.: 23/06	
Javna rasprava (datum objave): 28.03.2006.		Javni uvid održan: 06.04.2006. - 06.05.2006.	
Pečat tijela odgovornog za provođenje javne rasprave:		Datum izrade plana: 2005. - 2006.	Broj elaborata: 17/05
Odgovorna osoba za provođenje javne rasprave: <div style="text-align: right;"> Damir Hrvatin dipl.ing.arh. (ime, prezime i potpis) </div>		Pečat nadležnog tijela:	Pečat predstavničkog tijela:
Suglasnost na plan prema članku 24. Zakona o prostornom uređenju (N.N. br.30/94, 68/98, 61/00, 32/02, 100/04) broj suglasnosti i klasa:		Istovjetnost ovog prostornog plana s izvornikom ovjerava:	Predsjednik predstavničkog tijela: <div style="text-align: right;"> Edidjo Kodan (ime, prezime i potpis) </div>
ur. broj:		datum:	